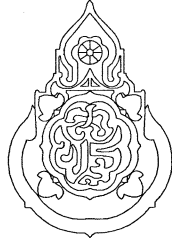


แบบ อาคารเรียนแบบพิเศษ

โรงเรียนอนุบาลเคหะบางพลี (10 ปี สปช.) อ.บางเสาธง จ.สมุทรปราการ

เขียนแบบ : นายเสถียร ภูถาวร	สถาปนิก : นายรังสฤษดิ์ ถาวงศิริ สสจ. 2011	วิศวกร : นายวิฑูรย์ สุวรรณนตร สย.3314	ผู้อำนวยกากรกลุ่มออกแบบและก่อสร้าง ลงนาม วันที่		กลุ่มออกแบบและก่อสร้าง สำนักอำนวยการ สำนักงานคณะกรรมการการศึกษาขั้นพื้นฐาน กระทรวงศึกษาธิการ	แบบแผนที่
หัวหน้างานช่างโยธา : นายคำภา หวานะกุล	หัวหน้างานสถาปัตยกรรม : นางสาววิภา วงศ์ตัน สสจ. 1959	หัวหน้างานวิศวกรรม : นายเดชชาติ อุดมศักดิ์ สย.5582	ผู้อำนวยกากรสำนักอำนวยการ ลงนาม วันที่			รวม 62 แผ่น
-แบบรูปอาคารหลังนี้เป็นลิขสิทธิ์ ตาม พ.ร.บ.วิชาชีพสถาปนิก-วิศวกร อนุญาตให้ใช้ ในราชการของ สปท. เท่านั้น ห้ามมิให้ผู้อื่นนำไปก่อสร้าง ดัดแปลง คัดลอก โดยมิได้ขออนุญาตจาก สปท. และผู้ออกแบบก่อน การละเมิดจะมีความผิดตามกฎหมาย			เลขานุการคณะกรรมการการศึกษาขั้นพื้นฐาน ลงนาม วันที่			Folder name : T-BANGPLI
			แสดง แบบก่อสร้างอาคารเรียน			Paper size A2

รายการประกอบกรก่อสร้าง

วัตถุประสงค์ ให้ก่อสร้างอาคารเนกประสงค์ตามแบบรูปและรายการจนเสร็จสมบูรณ์
ระดับ ±0.00 ของอาคาร ฝ่ายผู้ว่าจ้างจะเป็นผู้กำหนดตามความเหมาะสมของสถานที่ก่อสร้าง

ให้ผู้รับจ้างดำเนินการก่อสร้างโดยช่างที่ชำนาญงานเฉพาะอย่างตามหลักวิชาที่ดี และเป็นไปตามหนังสือรายการมาตรฐานประกอบแบบก่อสร้าง ของ สพร.
ส่วนใดที่มีได้กำหนดในแบบ แต่จำเป็นต้องมี ให้ทำไปตามหลักวิชาช่าง วัสดุอุปกรณ์ที่นำมาใช้ให้เป็นไปตามระเบียบสำนักนายกรัฐมนตรีว่าด้วยการพัสดุ
สำหรับการก่อสร้างอาคารหลังนี้ ให้ถมดินหรือปรับระดับดินจนได้ระดับ ± 0.00 ตามที่กำหนดไว้ในรูปตัด

การตอกเข็มและทำฐานราก

ให้ตอกเข็มตามแบบรูปรายการ ภายใต้การควบคุมของวิศวกรกรมผู้ออกแบบหรือตัวแทนที่ได้รับมอบหมาย ตามวิธีการที่กำหนดในรายการมาตรฐานประกอบแบบก่อสร้าง

โครงสร้างทั่วไป

โครงสร้างอาคารโดยทั่วไปเป็นโครงสร้าง คสล. หล่อกับที่ ทำตามแบบขยาย พื้นที่เป็นระบบพื้นสำเร็จรูป ให้ใช้ชนิดแผ่นพื้นกลวง (HOLLOW CORE) ตามแบบขยาย
รายละเอียดสำคัญของโครงสร้างส่วนใดที่ไม่ได้แสดงแบบขยาย หรือแบบรูปรายการขัดแย้งกัน ให้ปรึกษาวิศวกรผู้ออกแบบเพื่อขอความเห็นชอบก่อน จึงจะสามารถทำการก่อสร้าง

โครงสร้างหลังคาและวัสดุผนังหลังคา

- โครงสร้างหลังคาเหล็ก เป็นเหล็กรีดเย็นมีคุณสมบัติตาม มอก.1228-2537 ทุกรอยต่อให้เชื่อมด้วยความประณีต เคาะสลเคลือบให้หมดก่อนทาสีกันสนิมทับ เมื่อประกอบโครงสร้างหลังคาเสร็จแล้ว ให้ทาสีกันสนิมชนิดเรดเลดไอออนออกไซด์ 2 ชั้น แล้วทาทับด้วยสีน้ำมันสีส้ม หรือ สีเหลือง จนทั่ว (ห้ามใช้สีอื่น) ส่วนแบให้ทาสีกันสนิมชนิดเดียวกัน 2 ชั้นก่อนพ่นทับด้วยฉนวนกันเสียงและกันความร้อน
- วัสดุผนังหลังคา
- หลังคามุงด้วยแผ่นเหล็กรีดร้อน โดยให้ผู้รับจ้างเลือกใช้ผลิตภัณฑ์อย่างใดอย่างหนึ่งที่มีคุณสมบัติดังนี้
 - เป็นผลิตภัณฑ์ที่ผลิตแผ่นเหล็กอาบสังกะสี เคลือบสีโพลีเอสเตอร์เรซิน (PRECOATED GALVANIZED STEEL SHEET) ความหนาของแผ่นเหล็กก่อนมีชั้นเคลือบ (BASE METAL THICKNESS) ไม่น้อยกว่า 0.4 มม. ซึ่งเมื่อเคลือบสีโพลีเอสเตอร์แล้ว จะมีความหนารวมไม่น้อยกว่า 0.47 มม. สีของแผ่นมุงหลังคาชนิดนี้ คณะกรรมการตรวจการจ้างเป็นผู้เลือก หรือ
 - เป็นผลิตภัณฑ์ที่ผลิตแผ่นเหล็กเคลือบโลหะผสมระหว่างอลูมิเนียมกับสังกะสี (ALUMINIUM-ZINC ALLOY-COATED STEEL SHEET) เคลือบสีโพลีเอสเตอร์เรซิน ความหนาของแผ่นเหล็กก่อนมีชั้นเคลือบ (BASE METAL THICKNESS) ไม่น้อยกว่า 0.4 มม.ซึ่งเมื่อเคลือบสีโพลีเอสเตอร์แล้ว จะมีความหนารวมไม่น้อยกว่า 0.47 มม. สีของแผ่นมุงหลังคาชนิดนี้ คณะกรรมการตรวจการจ้างเป็นผู้เลือก
- หมายเหตุ -ลอนหลังคาสูงไม่น้อยกว่า 28 มม.
- ให้ติดตั้งครอบสันหลังคา ครอบปิดมุมต่างๆให้ครบถ้วนตามมาตรฐานการติดตั้งแผ่นหลังคาเหล็ก
- การยึดแผ่นหลังคาเหล็กรีดร้อน ใช้วิธียึดด้วยสกรูปลายสว่าน

วัสดุปิดเชิงชาย


เชิงชายและบัวเชิงชาย เป็นผลิตภัณฑ์สำเร็จรูป ขนาดและความหนา เป็นไปตามแบบรูปหรือแบบขยาย

ผ้าเพดานภายนอก(ชายคา)

-บุผ้าเพดานชายคด้วยแผ่นยิบซัมบอร์ด ไฟเบอร์บอร์ด หนา 6 มม. ตีเว้นร่อง ยาวแนวด้วยอะคริลิคซิลแลนด์ โครงคร่าวเหล็กชุบสังกะสี มอก.863-2532 (ชั้นคุณภาพ 2) ๑0.40x1.00 m #

การติดตั้งฉนวนกันความร้อนและเก็บเสียงของหลังคา

ให้พ่นฉนวนกันความร้อนและดูดซับเสียงประเภทเยื่อกระดาษ หรือพียูโพนชนิดกันไฟ ระบบฉัดพ่นด้วยกาความหนา 25 มม.ใต้แผ่นหลังคาเหล็กรีดลอนและแบเหล็ก
ผลิตภัณฑ์ที่ใช้เช่น CELLUMAX, COOL & COSY, TS CELLULOSE หรือ คุณภาพเทียบเท่า

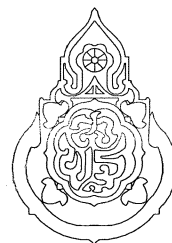เขียนแบบ : นายวิสุทธิ์ สุวรรณเนตร	สถาปนิก : นายรังสฤษดิ์ ถาวรจิรัช สสจ. 2011	วิศวกร : นายวิสุทธิ์ สุวรรณเนตร สย.3314	ผู้อำนวยการกลุ่มออกแบบและก่อสร้าง		กลุ่มออกแบบและก่อสร้าง สำนักอำนวยการ สำนักงานคณะกรรมการการศึกษาขั้นพื้นฐาน กระทรวงศึกษาธิการ	แบบแผนที่	
หัวหน้างานช่างโยธา : นายคำภา ทานะกุล			ลงนาม			วันที่	A-02
-แบบรูปอาคารหลังนี้เป็นลิขสิทธิ์ ตาม พ.ร.บ.วิชาชีพสถาปนิก-วิศวกร อนุญาติให้ใช้ในราชการของ สพร. เท่านั้น ห้ามมิให้ผู้ใดนำไปก่อสร้าง ดัดแปลง คัดลอก โดยมีใบอนุญาตจาก สพร. และผู้ออกแบบก่อน การละเมิดจะมีความผิด ตามกฎหมาย	หัวหน้างานสถาปัตยกรรม : นางสาววิภา วงศ์พันธ์ สสจ. 1959	หัวหน้างานวิศวกรรม : นายเดชชาติ อดุลยศักดิ์ สย.5582	ผู้อำนวยการสำนักอำนวยการ			แบบ อาคารเรียนแบบพิเศษ	รวม 62 แผ่น
			ลงนาม			วันที่	โรงเรียนอนุบาลนครบางพลี (10 ปี สบข.) จ.สมุทรปราการ
			เลขาธิการคณะกรรมการการศึกษาขั้นพื้นฐาน			Paper size A2	
			ลงนาม	วันที่	แสดง แบบรายการก่อสร้างอาคาร		

การตกแต่งพื้น

- พ1 — พื้นปูกระเบื้องเคลือบ 12"x12"
- พ2 — พื้น คสล. ทำหินขัดในที่ หรือ หินขัดสำเร็จรูป
- พ3 — พื้นปูกระเบื้องแกรนิตโต้ ผิวนาโน 0.60x0.60 ม.
- พ4 — บล็อกปูถนน ทนฯ 6 ซม.สีซีเมนต์ ขึ้นรองพื้นทำปูนทรายหนา 5 ซม. ทับด้วยทรายปรับระดับ
- พ5 — ชั้นบันได คสล. ทำหินขัดในที่ ผังเส้น พีวีซี ติดตั้งจุกบันไดอลูมิเนียม ขนาด 2"ชนิดมีแถบกันลื่น พีวีซี
- พ6 — พื้นปูกระเบื้องยาง 12"x12" หนาไม่น้อยกว่า 1.6 มม.

หมายเหตุ ผิวพื้นห้องน้ำ ห้องส้วมปูกระเบื้องเคลือบหรือวัสดุอื่นฯ ตามแบบขยายห้องน้ำ จะต้องทำระนาบผิวลาดเอียงไม่น้อยกว่า 1/200 ลงสู่แนวรางหรือรูระบายน้ำทิ้ง

บัวเชิงผนัง

- ให้ติดตั้งบัวเชิงผนังสำเร็จรูปที่ผลิตจาก พีวีซี (เนื้อตัน) ขนาด 4 นิ้ว หนา 8 มม. ในส่วนพื้นที่ใช้สอยและห้องต่างดังนี้
- ห้องโถงบันได เองผนังทั้ง 2 ข้างของบันไดทั้งหมด และ ที่ฐานพักบันไดทุกชั้น
- เชิงผนังริมระเบียงทางเดินด้านที่มีมานั่ง และ เองเสาระเบียงด้านใน
- เชิงผนังริมระเบียงด้านหน้าห้องเรียน หน้าห้องเก็บของ และเชิงผนัง 2 ข้างทางเดินเข้าสู่ห้องน้ำ
- เชิงผนังภายในห้องเรียนทุกห้อง
- ใช้ผลิตภัณฑ์ของ APACE ,KOENIG, SAFE TREAD หรือเทียบเท่า
- หมายเหตุ -พื้นที่ใช้สอยและห้องที่ไม่ต้องติดบัวเชิงผนัง ได้แก่ ห้องน้ำห้องส้วม ห้องเก็บของ โถงใต้ถุนโล่งชั้นล่าง
- ข้อแนะนำในการติดตั้งบัวเชิงผนัง -ให้ยึดด้วยตะปูด้าหรือสกรูพร้อมทุกพลาสติก

การตกแต่งเพดานและฝ้าเพดาน


- ให้ทำตามสัญลักษณ์ดังนี้
- ① ฝ้าเพดานภายใน บุด้วยกระเบื้องซีเมนต์เส้นใยแผ่นเรียบ หนา 6 มม. มอก.1427-2540 ชนิดขอบลาด ฉาบรอยต่อเรียบ ทาสี (ไม่มีบัวฝ้า)
- ใช้โครงคร่าวเหล็กชุบสังกะสีสำเร็จรูป ขนาดความหนา 0.55 มม. มอก.863-2532 (ขึ้นคุณภาพ 2) ระยะการวางโครงคร่าว 0.40x1.00 ม.
- ② ฝ้าเพดานภายนอก บุด้วยแผ่นไพเบอร์ซีเมนต์บอร์ด ขนาด 0.60x1.20 ม. หนา 4 มม.ชนิดระบายอากาศกับชนิดแผ่นทึบ 40/60 เปอร์เซนต์ โดยประมาณ ติดบัวฝ้าไพเบอร์ซีเมนต์สำเร็จรูป ขนาด 3" หนา 8 มม. ทาสี
- ใช้โครงคร่าวเหล็กชุบสังกะสีสำเร็จรูป ขนาดความหนา 0.55 มม. มอก.863-2532 (ขึ้นคุณภาพ 2) ระยะการวางโครงคร่าว 0.40x1.00 ม. #
- (ให้ทำ SHOP DRAWING ให้พิจารณาก่อนติดตั้ง)
- ③ ใต้ท้องพื้นคอนกรีตสำเร็จรูปหรือท้องพื้นคสล.แต่งผิว แล้วพ่นสีผสมทรายซีเมนต์สำเร็จรูป ใช้ชื่อของ ONCOAT ,SANDKA ,PEYTAN หรือเทียบเท่า
- หมายเหตุ -การติดตั้งโครงคร่าว ให้ใช้ลวดแขวนขนาด 4 มม.(โดยประมาณ)พร้อมอุปกรณ์ และครีบบนปรับระดับ ตามวิธีของผู้ผลิตโครงคร่าวที่ได้มาตรฐานอย่างเหมาะสมและแข็งแรง
- (ห้ามใช้วิธีติดตั้งด้วยลวดแขวนฝ้า)
- ฝ้าเพดานห้องน้ำ บุด้วยกระเบื้องซีเมนต์เส้นใยแผ่นเรียบ หนา 6 มม. มอก.1427-2540 ชนิดขอบลาด หนา 6 มม. รอยต่อฉาบเรียบ ทาสี (ไม่มีบัวฝ้า) ทำช่องเปิดพร้อมบานปิดสำหรับตรวจซ่อมฯ 0.60x0.60 ม.ทุกห้อง
- ใช้โครงคร่าวเหล็กชุบสังกะสีสำเร็จรูป ขนาดความหนา 0.55 มม. มอก.863-2532 (ขึ้นคุณภาพ 2) ระยะการวางโครงคร่าว 0.60x0.60 ม.หรือ 0.40x1.20 ม.

บันได และ จมูกบันได

- โครงสร้างบันไดทั้งหมดเป็น ค.ส.ล.
- ชั้นบันไดทั้งหมดเป็นผิวหินขัดหล่อในที่
- ชั้นบันไดที่ทำผิวหินขัดทั้งหมด ให้ติดจุกบันไดอลูมิเนียม ขนาด 2 นิ้ว ที่มีแถบกันลื่นพีวีซี 2 หรือ 3 แถบ (เลือกสีก่อนติดตั้ง)
- ใช้ผลิตภัณฑ์ของ APACE ,SAFE TREAD ,EIFFEL หรือเทียบเท่า

รายการ ประตู-หน้าต่าง ห้องเรียน

หน้าต่างที่เป็นเหล็กจะต้องผ่านขั้นตอนการล้างสนิม ชุบสังกะสีพอสเฟส พ่นสีฝุ่น อบความร้อนในห้องอบให้สีติดแน่นและเป็นเงางาม การติดตั้งให้ติดตั้งด้วยความประณีต ตามวิธีการของบริษัทผู้ผลิต อุปกรณ์ต่างๆตามมาตรฐานครบชุด หน้าต่างและประตูเหล็ก ต้องเป็นผลิตภัณฑ์ที่ผลิตจากผู้ผลิตที่ได้จดทะเบียนโดยมีจุดประสงค์เป็นผู้ผลิตหน้าต่างและประตู โดยมีเอกสารรับรองอย่างถูกต้อง ส่วนหน้าต่างและช่องแสงอื่นๆให้ทำตามแบบขยาย

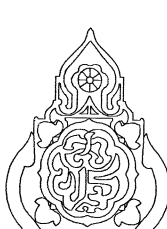เขียนแบบ : นายวิสุทธิ์ สุวรรณนคร	สถาปนิก : นายรังสฤษดิ์ ถาวงจิตรัส สสอ. 2011	วิศวกร : นายวิสุทธิ์ สุวรรณนคร สย.3314	ผู้อำนวยการกลุ่มออกแบบและก่อสร้าง ลงนามวันที่		กลุ่มออกแบบและก่อสร้าง สำนักอำนวยการ สำนักงานคณะกรรมการการศึกษาขั้นพื้นฐาน กระทรวงศึกษาธิการ	แบบแผนที่
หัวหน้างานช่างโยธา : นายคำภา ทานกุล	หัวหน้างานสถาปัตยกรรม : นางสาววิภา วงศ์พันธ์ สสอ. 1959	หัวหน้างานวิศวกรรม : นายเดชชาติ อุดมศักดิ์ สย.5582	ผู้อำนวยการสำนักอำนวยการ ลงนามวันที่			A-03
-แบบรูปอาคารหลังนี้เป็นลิขสิทธิ์ ตาม พ.ร.บ.วิชาชีพสถาปนิก-วิศวกร อนุญาตให้ใช้ ในราชการของ สพฐ. เท่านั้น ห้ามมิให้ผู้ใดนำไปก่อสร้าง คัดแปลง คัดลอก โดยมิได้ออกอนุญาตจาก สพฐ. และผู้ออกแบบก่อน การละเมิดจะมีความผิด ตามกฎหมาย			เลขาธิการคณะกรรมการการศึกษาขั้นพื้นฐาน ลงนามวันที่			รวม 62 แผ่น
					โรงเรียนอนุบาลนครราชสีมา (10 ปี สปช.) จ.สมุทรปราการ	Folder name : T-BANGPU
					แสดง แบบรายการก่อสร้างอาคาร	Paper size A2

รายการตกแต่งทั่วไป

- ผิวคอนกรีต ปูนฉาบ ยิบซั่มบอร์ด ไฟเบอร์ซีเมนต์บอร์ด บล็อกช่องลม บล็อกกันฝน ให้ทาสีอีมัลชัน
- ผนังและเสา ให้ตัดสีเคลือบเงา(สีน้ำมัน) ตามกำหนดในรายการมาตรฐานประกอบแบบก่อสร้างฯ
- ส่วนที่เป็นไม้ให้ทาสีเคลือบเงา
- ใต้ท้องพื้นคอนกรีตสำเร็จรูป ให้แต่งแนว แล้วพ่นสีผสมทรายซีเมนต์สำเร็จรูป ใช้ของ ONCOAT ,SANDKA ,PEYTAN หรือเทียบเท่า
- ใต้ท้องพื้นคอนกรีตเหนือระเบียบทางเดิน และ ท้องกันสาดคอนกรีต แต่งผิวให้เรียบ ถ้าไม่เรียบให้ฉาบแต่ง แล้วพ่นสีผสมทรายซีเมนต์ ใช้ของ ONCOAT ,SANDKA ,PEYTAN หรือเทียบเท่า
- หน้าต่างเหล็กสำเร็จรูป ให้เคลือบสีจากโรงงานและติดตั้งด้วยความประณีต ส่วนประตูไม้อัด ให้ทาสีเคลือบเงา
- การปูกระเบื้องห้องน้ำหรือกระเบื้องประดับจะต้องใช้กระเบื้องเกรดเอ ปูด้วยกาซีเมนต์ตามกรรมวิธีที่ถูกต้อง ท้องน้ำต้องทำระบบกันซึมก่อนปูกระเบื้อง
- การยาแนวกระเบื้องห้องน้ำ ให้ใช้ปูนยาแนวโดยเฉพาะสำหรับงานยาแนว สีของปูนยาแนวจะกำหนดขณะก่อสร้าง
- ชั้นบันไดทุกชั้น ทำหินขัดหล่อในที่ ให้ติดตั้งจุกบันไดอลูมิเนียม ขนาด 2" ชนิดมีแถบกันลื่น พีวีซี ใช้ของ APACE ,SAFE TREAD ,EIFFEL หรือเทียบเท่า

ระบบประปา

ระบบประปา ให้ติดตั้งระบบประปาของอาคารด้วยท่อขนาดมาตรฐานเข้าตามจุดต่างๆที่กำหนด จนเป็นที่ใช้งานได้


รายการถึงบำบัดน้ำเสีย

ให้ติดตั้งถึงบำบัดน้ำเสียสำหรับห้องน้ำห้องส้วม ดังนี้

- 1 ห้องน้ำห้องส้วมนักเรียนชายและห้องน้ำครูชาย ชั้นที่ 2 และ ชั้นที่ 5 ให้ติดตั้งถึงบำบัดสำเร็จรูปไฟเบอร์กลาส ชนิดไม่เต็มอากาศ จำนวน 1 ถึง (ถึงกระโถนและกรองในถังเดียว) พร้อมทำฐานราก ดูแบบขยาย
- 2 ห้องน้ำห้องส้วมนักเรียนหญิงและห้องน้ำครูหญิง ชั้นที่ 2 และ ชั้นที่ 5 ให้ติดตั้งถึงบำบัดสำเร็จรูปไฟเบอร์กลาส ชนิดไม่เต็มอากาศ จำนวน 1 ถึง (ถึงกระโถนและกรองในถังเดียว) พร้อมทำฐานราก ดูแบบขยาย
- 3 ห้องน้ำครูชาย (ชั้นล่าง) ให้ติดตั้งถึงบำบัดน้ำเสียแบบถังกระโถนและถังกรองอยู่ในถังเดียวกัน ขนาด 3,000 ลิตร จำนวน 1 ถึง ตัวถังทำจาก พลาสติกไฟเบอร์กลาสพันลายเส้น
 ฐานราก คสล.หนา 0.15 ม.ขนาด 1.90x1.90 ม.เหล็กเสริม RB9 mmØ0.20 m# ดอกเส้าเข็ม คสล.ทกเหลี่ยมกลาง Ø0.15 ม.x2.00 ม. 6 ต้น
- 4 ห้องน้ำครูหญิง (ชั้นล่าง) ให้ติดตั้งถึงบำบัดน้ำเสียแบบถังกระโถนและถังกรองอยู่ในถังเดียวกัน ขนาด 3,000 ลิตร จำนวน 1 ถึง ตัวถังทำจาก พลาสติกไฟเบอร์กลาสพันลายเส้น
 ฐานราก คสล.หนา 0.15 ม.ขนาด 1.90x1.90 ม.เหล็กเสริม RB9 mmØ0.20 m# ดอกเส้าเข็ม คสล.ทกเหลี่ยมกลาง Ø0.15 ม.x2.00 ม. 6 ต้น

อุปกรณ์ประกอบ

- ฝาถึงบำบัดฯ ทำด้วย พลาสติก เอบีเอส หรือ เหล็กหล่อ หรือเทียบเท่า และจะต้องมีความแข็งแรงเพียงพอที่ติดตั้งบนทางเท้าได้
- ข้อต่อยึดหยุ่น เพื่อป้องกันความเสียหายของท่อที่เกิดจากการทรุดตัวของถัง พร้อมแคลมป์รัดท่อที่ทำจากสแตนเลสสตีลทุกจุดต่อท่อ
- มีท่ออากาศ เป็นท่อพีวีซี ขนาด 2" เดินท่อไปยังจุดที่เหมาะสม โดยจะกำหนดขณะก่อสร้าง
- จะต้องติดตั้งลวดสลิงยึดตัวถังบำบัดกับฐานราก คสล.อย่างเหมาะสม
- จะต้องเดิมเชื้อจุลินทรีย์ในถึงบำบัดให้ถูกต้องและเหมาะสมกับระบบบำบัดฯ

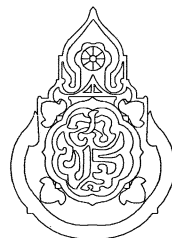เขียนแบบ : นายวิสุทธิ์ สุวรรณเนตร	สถาปนิก : นายรังสฤษดิ์ ถาวรกิจธร สสอ. 2011	วิศวกร : นายวิสุทธิ์ สุวรรณเนตร สย.3314	ผู้อำนวยการกลุ่มออกแบบและก่อสร้าง ลงนาม วันที่		กลุ่มออกแบบและก่อสร้าง สำนักอำนวยการ สำนักงานคณะกรรมการการศึกษาขั้นพื้นฐาน กระทรวงศึกษาธิการ	แบบแผนที่	
หัวหน้างานช่างโยธา : นายคำภา ทานะกุล	หัวหน้างานสถาปัตยกรรม : นางสาววิภา วงศ์สัน สสอ. 1959	หัวหน้างานวิศวกรรม : นายเดชชาติ อุดมศักดิ์ สย.5582	ผู้อำนวยการสำนักอำนวยการ ลงนาม วันที่			A-04	
-แบบรูปอาคารหลังนี้เป็นลิขสิทธิ์ ตาม พ.ร.บ.วิชาชีพสถาปนิก-วิศวกร อนุญาตให้ใช้ ในราชการของ สพร. เท่านั้น ห้ามมิให้ผู้ใดนำไปก่อสร้าง คัดแปลง คัดลอก โดยมิได้ออกอนุญาตจาก สพร. และผู้ออกแบบก่อน การละเมิดจะมีความผิด ตามกฎหมาย			เลขาธิการคณะกรรมการการศึกษาขั้นพื้นฐาน ลงนาม วันที่			รวม ๒ แผ่น	
				Folder name : T-BANGPLU Paper size A2			

ระบบไฟฟ้า

ให้ติดตั้งระบบไฟฟ้าภายในอาคาร ขนาดสายไฟฟ้าให้ทำตามมาตรฐานการไฟฟ้าจนเสร็จเรียบร้อย โดยมีวิศวกรไฟฟ้าที่มีใบประกอบวิชาชีพอย่างถูกต้อง ลงนามรับรองระบบไฟฟ้าของอาคาร

ลิฟต์โดยสาร

ให้ติดตั้งลิฟต์โดยสารตามรายการลิฟต์ที่กำหนดในแบบรูป จำนวน 1 ชุด จนเสร็จเรียบร้อย

สายล่อฟ้า

ให้ติดตั้งระบบสายล่อฟ้าสำหรับอาคาร จำนวน 1 ชุด รายละเอียดของอุปกรณ์ตามรายการมาตรฐานประกอบแบบก่อสร้าง โดยให้ผู้รับจ้างเสนอแบบ SHOP DRAWING ขอความเห็นชอบต่อฝ่ายผู้ว่าจ้างก่อนจัดทำ


รายการครุภัณฑ์


ให้จัดทำครุภัณฑ์ตามรายการ ดังนี้

1. กระดานดำ จำนวน 14 ชุด
- เป็นกระดานดำสำหรับเขียนข้อลค์ที่เป็นผลิตภัณฑ์สำเร็จรูปที่มีคุณสมบัติดังนี้
- ทำจากแผ่นเหล็กหนา 0.5 มม.พ่นสี ทูเค (2K) สีเขียว ปิดทับบนแผ่น เอ็มดีเอบอร์ดหรือฮาร์ดบอร์ด หนา 9 มม.
- กรอบอลูมิเนียมหนา 1.5 มม. ขนาดกระดาน 1.20×4.80ม.(โดยประมาณ) 2 ข้างที่เหลือเป็นบอร์ดซานอ้อยทึ่มผ้าสีทลาค กรอบอลูมิเนียม
- ขอบล่างกระดานเป็นรางข้อลค์อะลูมิเนียมหนา 1.5 มม.
- ขอบบนกระดานติดตั้งหลอดไฟแสงสว่างฟลูออเรสเซนต์ 1x36วัตต์ 3 ชุด โดยมีขอบอลูมิเนียมบังด้านหน้า ไม่ให้เห็นหลอดไฟและมีสวิทช์ควบคุมชนิดติดบนกล่องลอย
- 2.โต๊ะ เก้าอี้นักเรียน มอก. จำนวน 560 ชุด
- หมายเหตุ ฝ่ายผู้ว่าจ้าง เป็นผู้เลือกแบบครุภัณฑ์ที่มีให้เลือก 2 แบบ
- 3.โต๊ะ เก้าอี้ครู ตามแบบขยาย จำนวน 14 ชุด

อุปกรณ์ความปลอดภัย

- 1-ให้ติดตั้งเครื่องดับเพลิงขนาดไม่น้อยกว่าเครื่องละ 10 บอนด์ ที่บริเวณใกล้โถงบันได ขึ้นละ 2 เครื่อง รวม 10 เครื่อง
- 2-ป้ายบอกขึ้นทุกชั้น ติดตั้งในตำแหน่งที่เห็นชัดบริเวณบันไดทั้ง 2 ข้าง รวม 10 ชุด
- 3-กริ่งสัญญาณเตือนภัยพร้อมสวิทช์ ติดตั้งบริเวณโถงบันไดทั้ง 2 ข้าง จำนวนรวม 8 ชุด
- 4-กล่องป้ายทางออก มองเห็นชัดเจนทั้งกลางวัน-กลางคืน (มีหลอดไฟภายในกล่องป้ายและสวิทช์ควบคุม)จำนวน 8 ชุด
- 5-ป้ายแสดงผังอาคาร ติดตั้งในโถงบันไดทุกชั้น จำนวนรวม 10 ชุด
- 6-กล่องป้ายบอกตำแหน่งบันไดหนีไฟ มองเห็นชัดเจนทั้งกลางวัน-กลางคืน (มีหลอดไฟภายในกล่องป้ายและสวิทช์ควบคุม) จำนวนรวม 8 ชุด

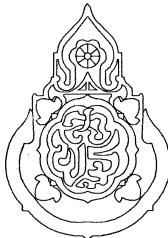เขียนแบบ : นายวิสุทธิ์ สุวรรณนคร	สถาปนิก : นายรังสฤษดิ์ กาจจุรัส สสจ. 2011	วิศวกร : นายวิสุทธิ์ สุวรรณนคร สย.3314	ผู้อำนวยการกลุ่มออกแบบและก่อสร้าง		กลุ่มออกแบบและก่อสร้าง สำนักอำนวยการ สำนักงานคณะกรรมการการศึกษาขั้นพื้นฐาน กระทรวงศึกษาธิการ	แบบแผนที่
หัวหน้างานช่างโยธา : นายคำภา ทานะกุล			ลงนาม			วันที่
-แบบรูปอาคารหลังนี้เป็นลิขสิทธิ์ ตาม พ.ร.บ.วิชาชีพสถาปนิก-วิศวกร อนุญาตให้ใช้ ในราชการของ สทอ. เท่านั้น ห้ามมิให้ผู้ใดนำไปก่อสร้าง คัดแปลง คัดลอก โดยมิได้ออกอนุญาตจาก สทอ. และผู้ออกแบบก่อน การละเมิดจะมีผลตามผิด ตามกฎหมาย	ผู้อำนวยการสำนักอำนวยการ	ลงนาม	วันที่			รวม 62 แผ่น
	หัวหน้างานสถาปัตยกรรม : นางสาววิภา วงศ์สัน สสจ. 1959	หัวหน้างานวิศวกรรม : นายเดชชาติ อุดยศักดิ์ สย.5582	เลขาธิการคณะกรรมการการศึกษาขั้นพื้นฐาน		แบบ อาคารเรียนแบบพิเศษ	Folder name : T-BANGPLI
			ลงนาม		วันที่	Paper size A2
						โรงเรียนอนุบาลเดชะบางพลี (10 ปี สปช.) จ.สมุทรปราการ
					แสดง แบบรายการก่อสร้างอาคาร	



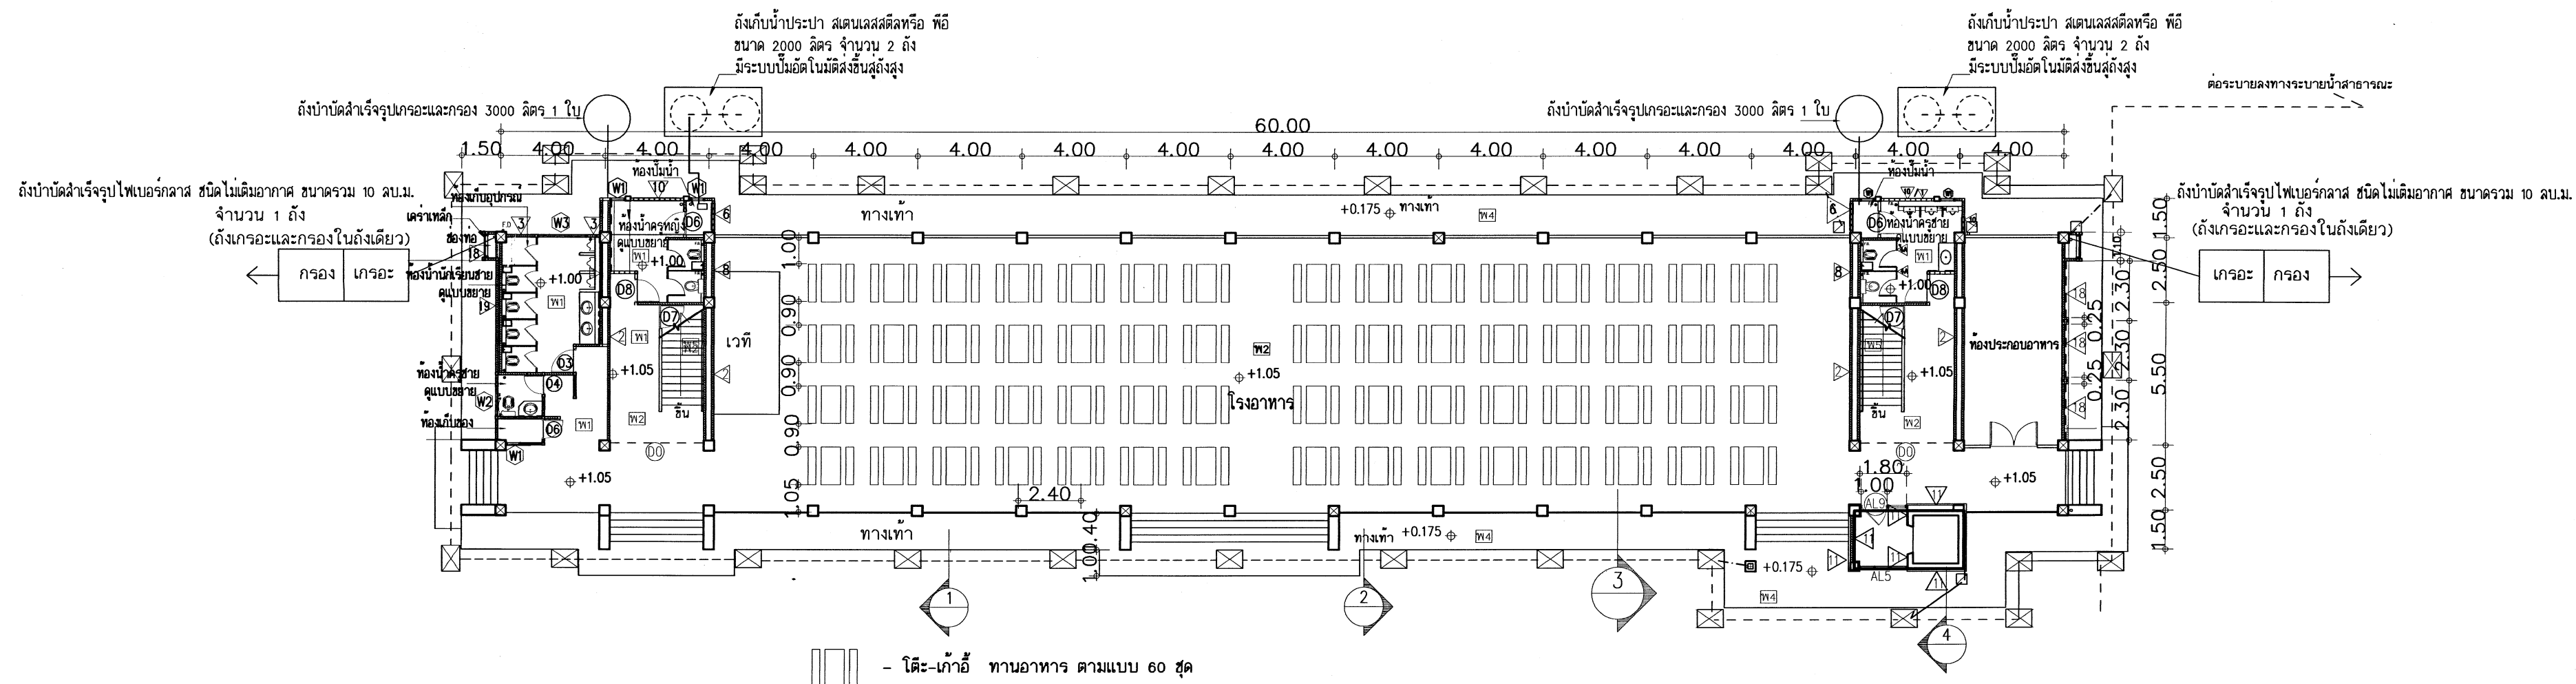




แปลนชั้นล่าง 1:200


สัญลักษณ์



- บ่อพักระบายน้ำ ดูแบบขยาย
- บ่อพักระบายน้ำ ขนาดเล็กห้องตลาด พร้อมฝาปิดและฐาน ค.ส.ล.
- ท่อ ค.ส.ล.ขนาดเส้นผ่าศูนย์กลาง 0.30 ม.
- ท่อพีวีซี ขนาด 4" (ชั้น 8.5) ต่อจากบ่อพักถึงบ่อพัก
- Ø-2 1/2" ท่อประธานในแนวตั้ง พีวีซี ขนาด 2 1/2" (ชั้น 8.5) รับท่อน้ำกับสาด ลงบ่อพัก
- F.D ตะแกรงระบายน้ำทรงโดม ต่อกับท่อพีวีซี 2" ลงท่อประธานแนวตั้ง


- รายการผิวพื้น**
- 1 — พื้นปูกระเบื้องเคลือบ 12"x12"
 - 2 — พื้น คสล. ทำหินขัดในที่ หรือ หินขัดสำเร็จรูป
 - 3 — พื้นปูกระเบื้องแกรนิตโต้ ผิวนาโน 0.60x0.60 ม.
 - 4 — บล็อกปูถนนลีสซีเมนต์หนา 6 ซม. รองพื้นด้วยปูนทราย 5ซม. ทับด้วยทรายปรับระดับ
 - 5 — ชั้นบันได คสล. ชานพักบันได ทำหินขัดในที่ ผึงเส้น พีวีซี
 - 6 — พื้น คสล. ปูกระเบื้องยางหนา 2.0 มม.

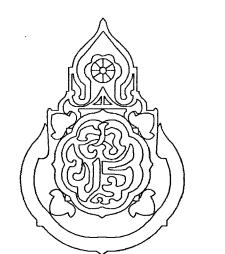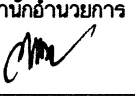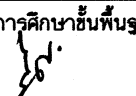
เขียนแบบ : นายเจษฎียร ภูธาว นายวิสุทธิ์ สุวรรณบุตร	สถาปนิก : นายรังสฤษดิ์ ภาวจิตร์ สส. 2011	วิศวกร : นายวิสุทธิ์ สุวรรณบุตร สย.3314	ผู้นำนายการกลุ่มออกแบบและก่อสร้าง ลงนาม  วันที่		กลุ่มออกแบบและก่อสร้าง สำนักอำนวยการ สำนักงานคณะกรรมการการศึกษาขั้นพื้นฐาน กระทรวงศึกษาธิการ	แบบแผนที่ A-06
หัวหน้างานช่างโยธา : นายคำภา ทานะกุล			ผู้นำนายการสำนักอำนวยการ ลงนาม  วันที่			รวม 62 แผ่น
-แบบรูปอาคารหลังนี้เป็นลิขสิทธิ์ ตาม พ.ร.บ.วิชาชีพสถาปนิก-วิศวกร อนุญาตให้ใช้ ในราชการของ สทพ. เท่านั้น ห้ามมิให้ผู้อื่นไปก่อสร้าง คัดแปลง คัดลอก โดยมิได้ออกอนุญาตจาก สทพ. และผู้ออกแบบก่อน การละเมิดจะมีความผิด ตามกฎหมาย	หัวหน้างานสถาปัตยกรรม : นางสาววิภา วงศ์มัน สส.1959	หัวหน้างานวิศวกรรม : นายเดชชาติ อุดมศักดิ์ สย.5562	เลขธิการคณะกรรมการการศึกษาขั้นพื้นฐาน ลงนาม  วันที่			Folder name : Anuban
						Paper size A2

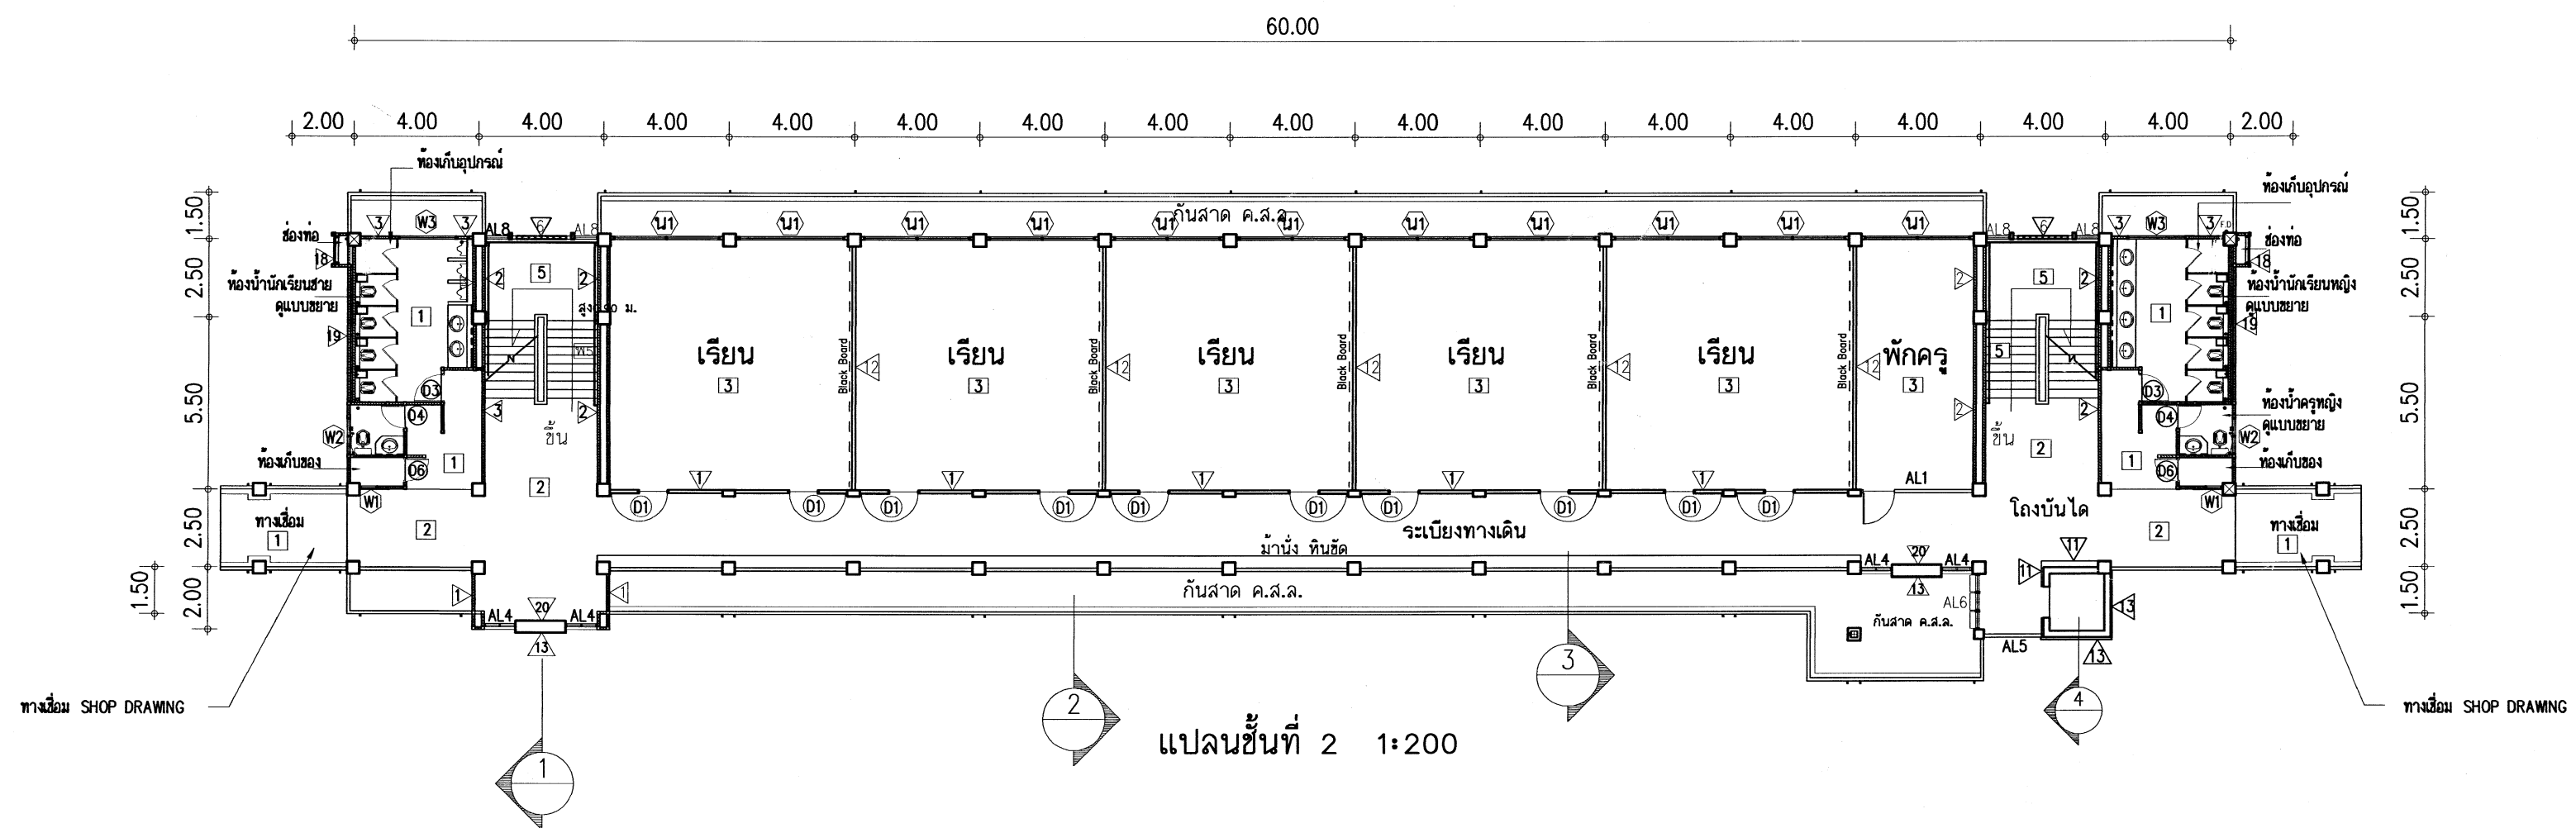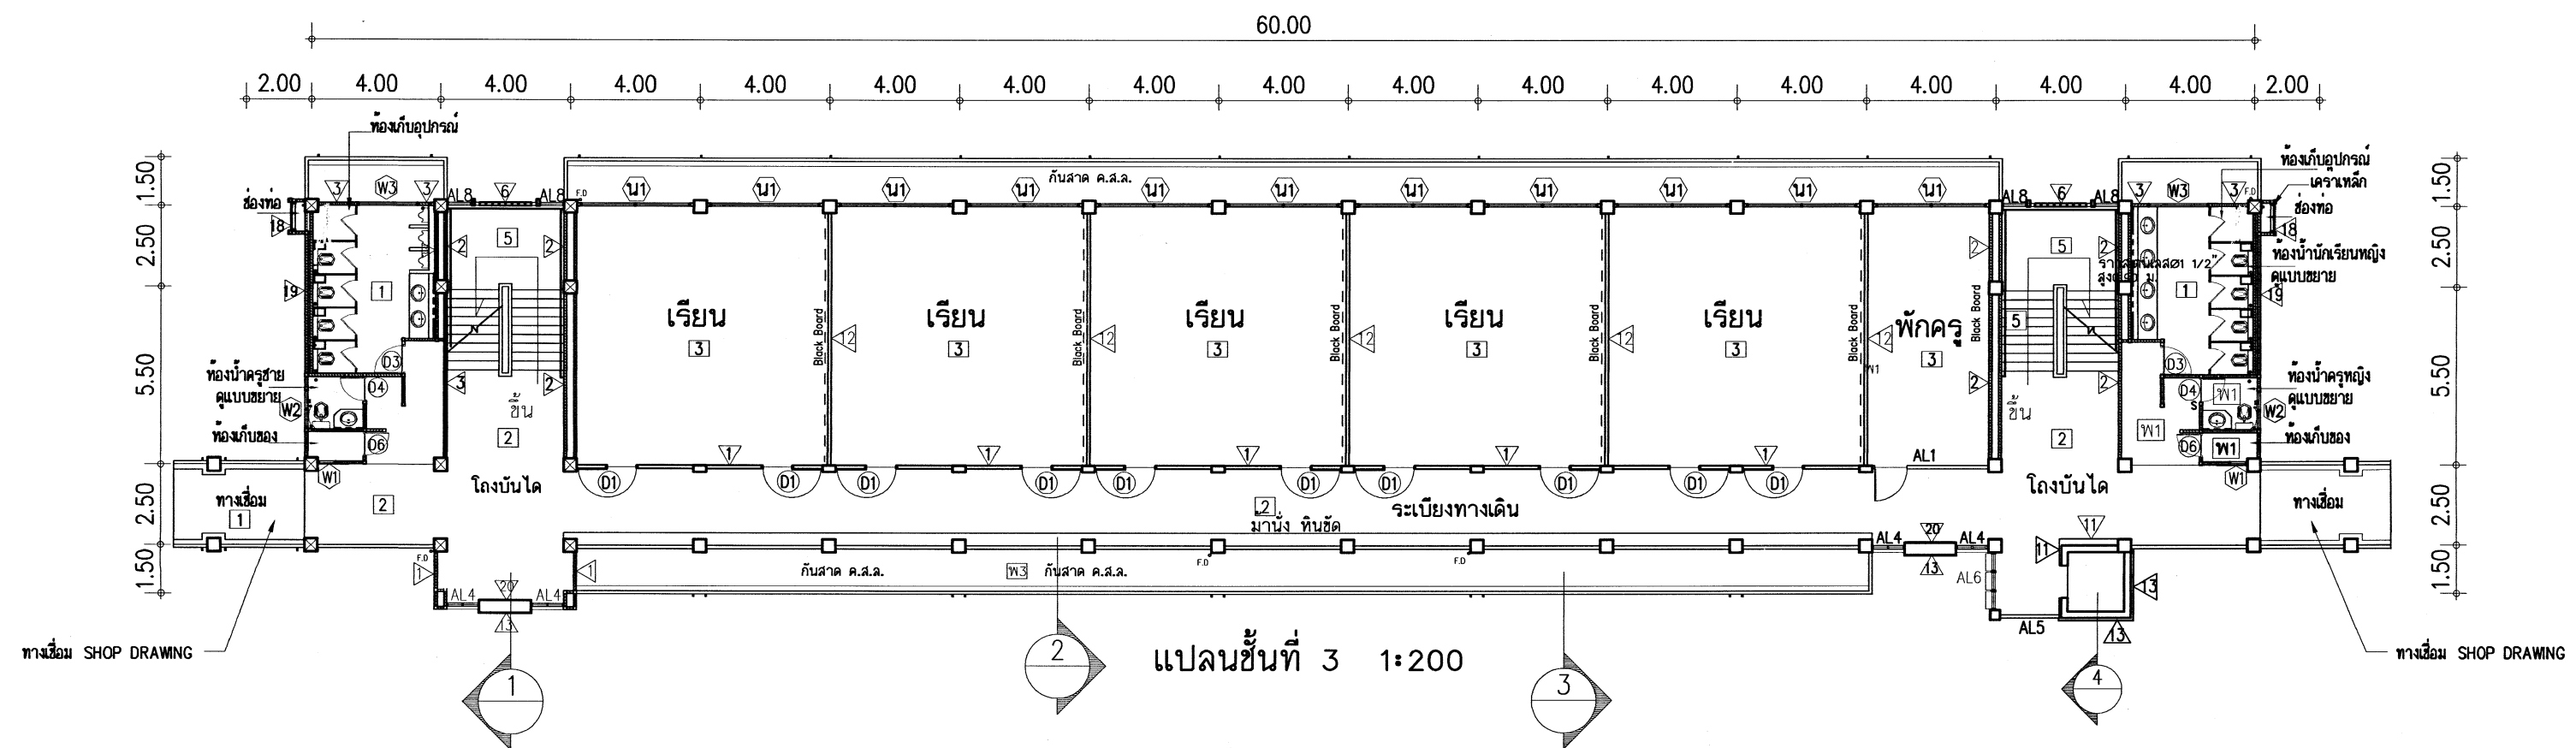

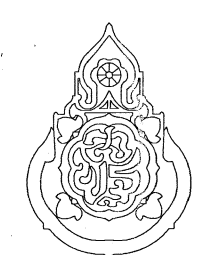เขียนแบบ : นายเสถียร ภู่อาร นายวิสุทธิ์ สุวรรณนคร	สถาปนิก : นายรังสฤษดิ์ ภาวจิตร์ สสจ. 2011	วิศวกร : นายวิสุทธิ์ สุวรรณนคร สย.3314	ผู้อำนวยการกลุ่มออกแบบและก่อสร้าง ลงนาม  วันที่		กลุ่มออกแบบและก่อสร้าง สำนักอำนวยการ สำนักงานคณะกรรมการการศึกษาขั้นพื้นฐาน กระทรวงศึกษาธิการ	แบบแผนที่ A-07
หัวหน้างานช่างโยธา : นายคำภา ทานะกุล	หัวหน้างานสถาปัตยกรรม : นางสาววิภา วงศ์สัน สสจ.1959	หัวหน้างานวิศวกรรม : นายเดชชาติ อุดมศักดิ์ สย.5562	ผู้อำนวยการสำนักอำนวยการ ลงนาม  วันที่		แบบอาคารเรียนแบบฉบับพิเศษ	รวม 62 แผ่น
-แบบรูปอาคารหลังนี้เป็นลิขสิทธิ์ ตาม พ.ร.บ.วิชาชีพสถาปนิก-วิศวกร อนุญาตให้ใช้ ในราชการของ สทศ. เท่านั้น ห้ามมิให้ผู้ใดนำไปก่อสร้าง คัดแปลง คัดลอก โดยมิได้ออกอนุญาตจาก สทศ. และผู้ออกแบบก่อน การละเมิดจะมีความผิด ตามกฎหมาย			เลขที่การคณะกรรมการการศึกษาขั้นพื้นฐาน ลงนาม  วันที่		แบบสำหรับโรงเรียนอนุบาลเทศบาล (10 ปี สปช.) อ. บางพลี จ. สมุทรปราการ	Folder name : Anuban Paper size A2

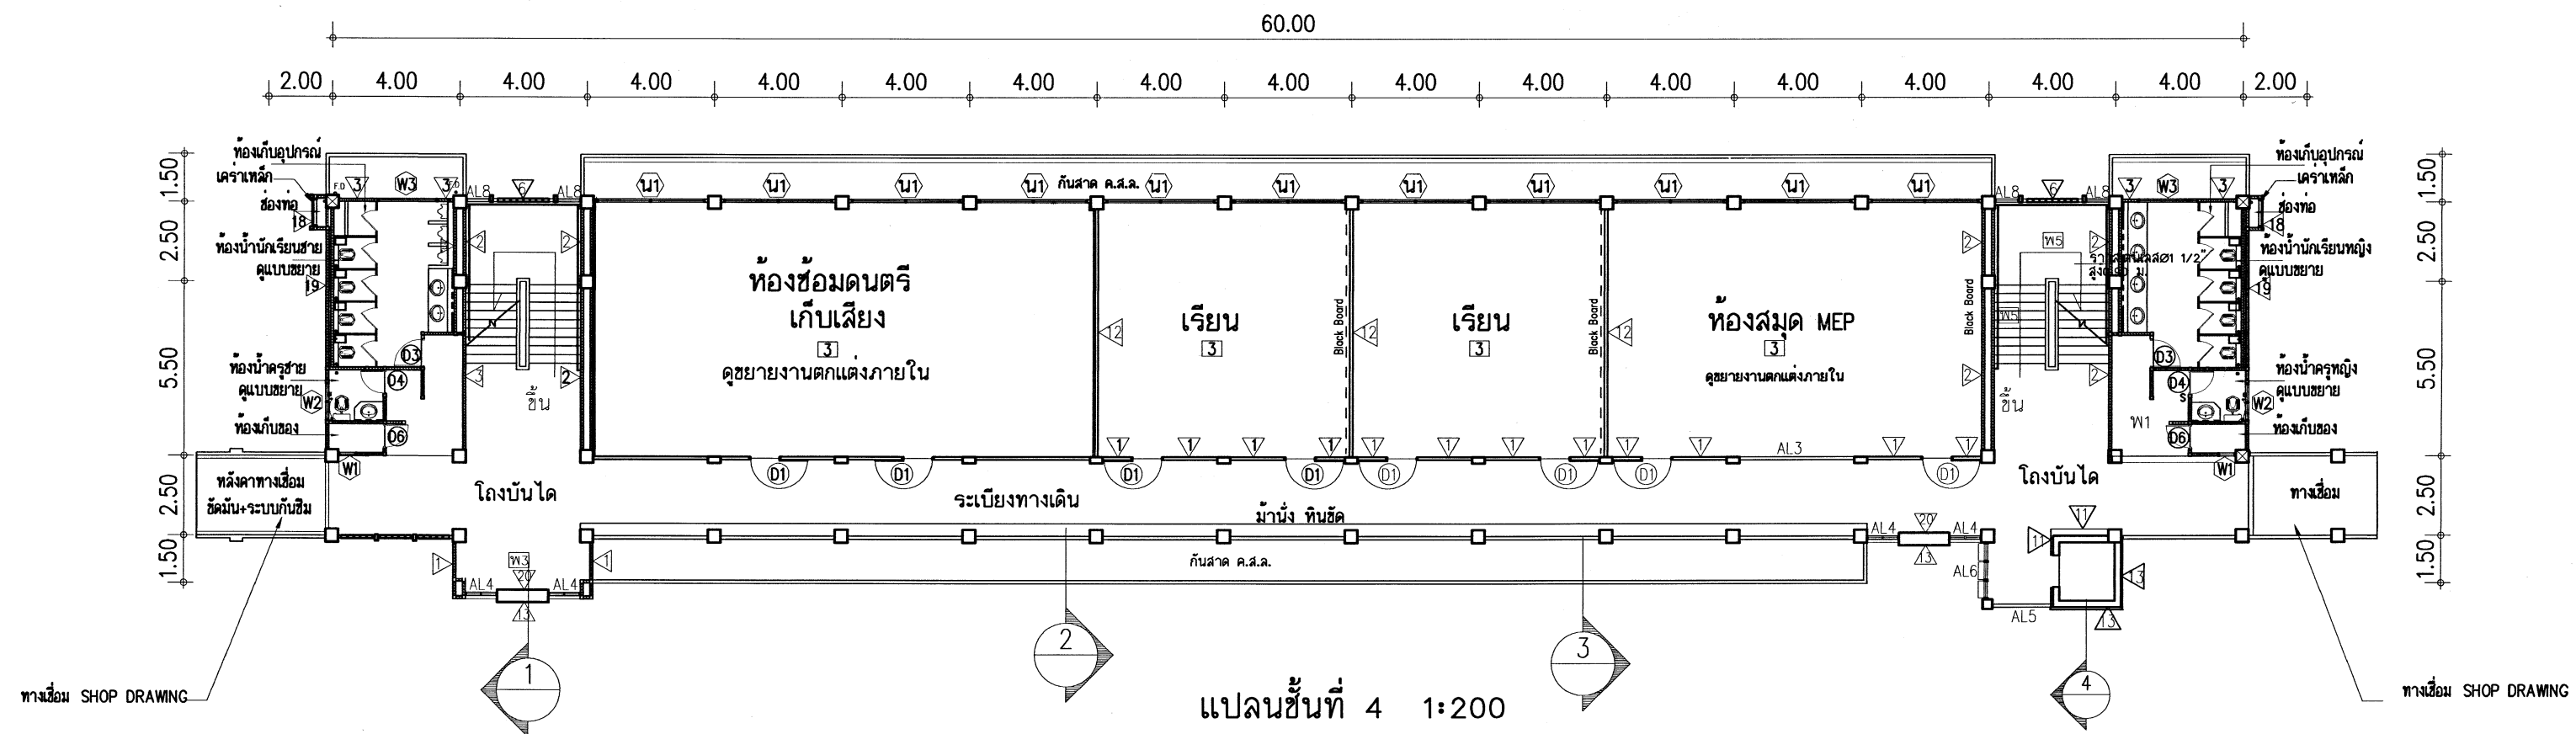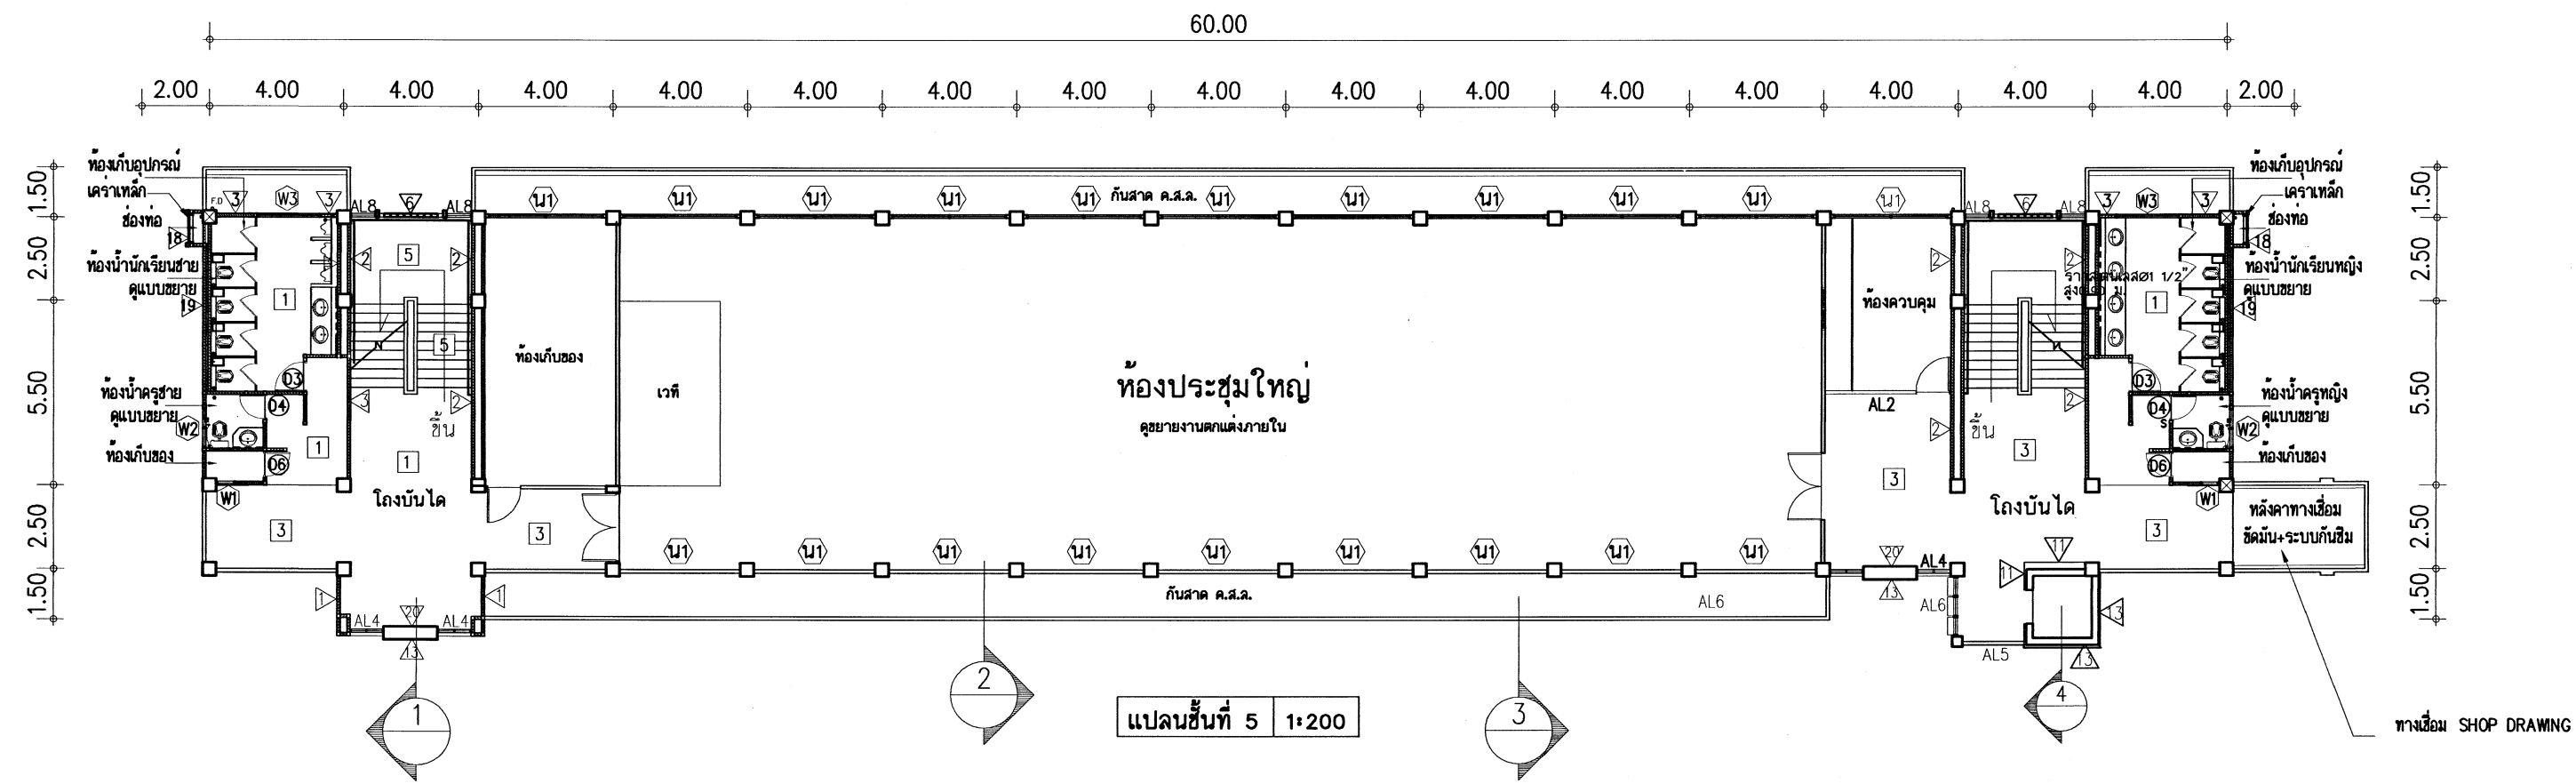


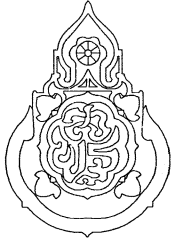เขียนแบบ : นายเสถียร ภูถาวร นายวิสุทธิ์ สุวรรณเนตร	สถาปนิก : นายรังสฤษดิ์ ฉาวจิตรัส สสส. 2011	วิศวกร : นายวิสุทธิ์ สุวรรณเนตร สย.3314	ผู้อำนวยการกลุ่มออกแบบและก่อสร้าง ลงนาม วันที่		กลุ่มออกแบบและก่อสร้าง สำนักอำนวยการ สำนักงานคณะกรรมการการศึกษาขั้นพื้นฐาน กระทรวงศึกษาธิการ	แบบแผนที่ A-08
หัวหน้างานช่างโยธา : นายคำภา ทานะกุล			ผู้อำนวยการสำนักอำนวยการ ลงนาม วันที่		แบบอาคารเรียนแบบพิเศษ	รวม 62 แผ่น
-แบบรูปอาคารหลังนี้เป็นลิขสิทธิ์ ตาม พ.ร.บ.วิชาชีพสถาปนิก-วิศวกร อนุญาตให้ใช้ ในราชการของ สทอ. เท่านั้น ห้ามมิให้ผู้นำไปก่อสร้าง คัดแปลง คัดลอก โดยมิได้ออกอนุญาตจาก สทอ. และผู้ออกแบบก่อน การละเมิดจะมีความผิด ตามกฎหมาย	หัวหน้างานสถาปัตยกรรม : นางสาววิภา วงศ์สัน สสส.1959	หัวหน้างานวิศวกรรม : นายเดชชาติ อดุลยศักดิ์ สย.5562	เลขาธิการคณะกรรมการการศึกษาขั้นพื้นฐาน ลงนาม วันที่		แบบสำหรับโรงเรียนอนุบาลเดชะบางพลี (10 ปี สปช.) อ. บางพลี จ. สมุทรปราการ	Folder name : Anuban
						Paper size A2

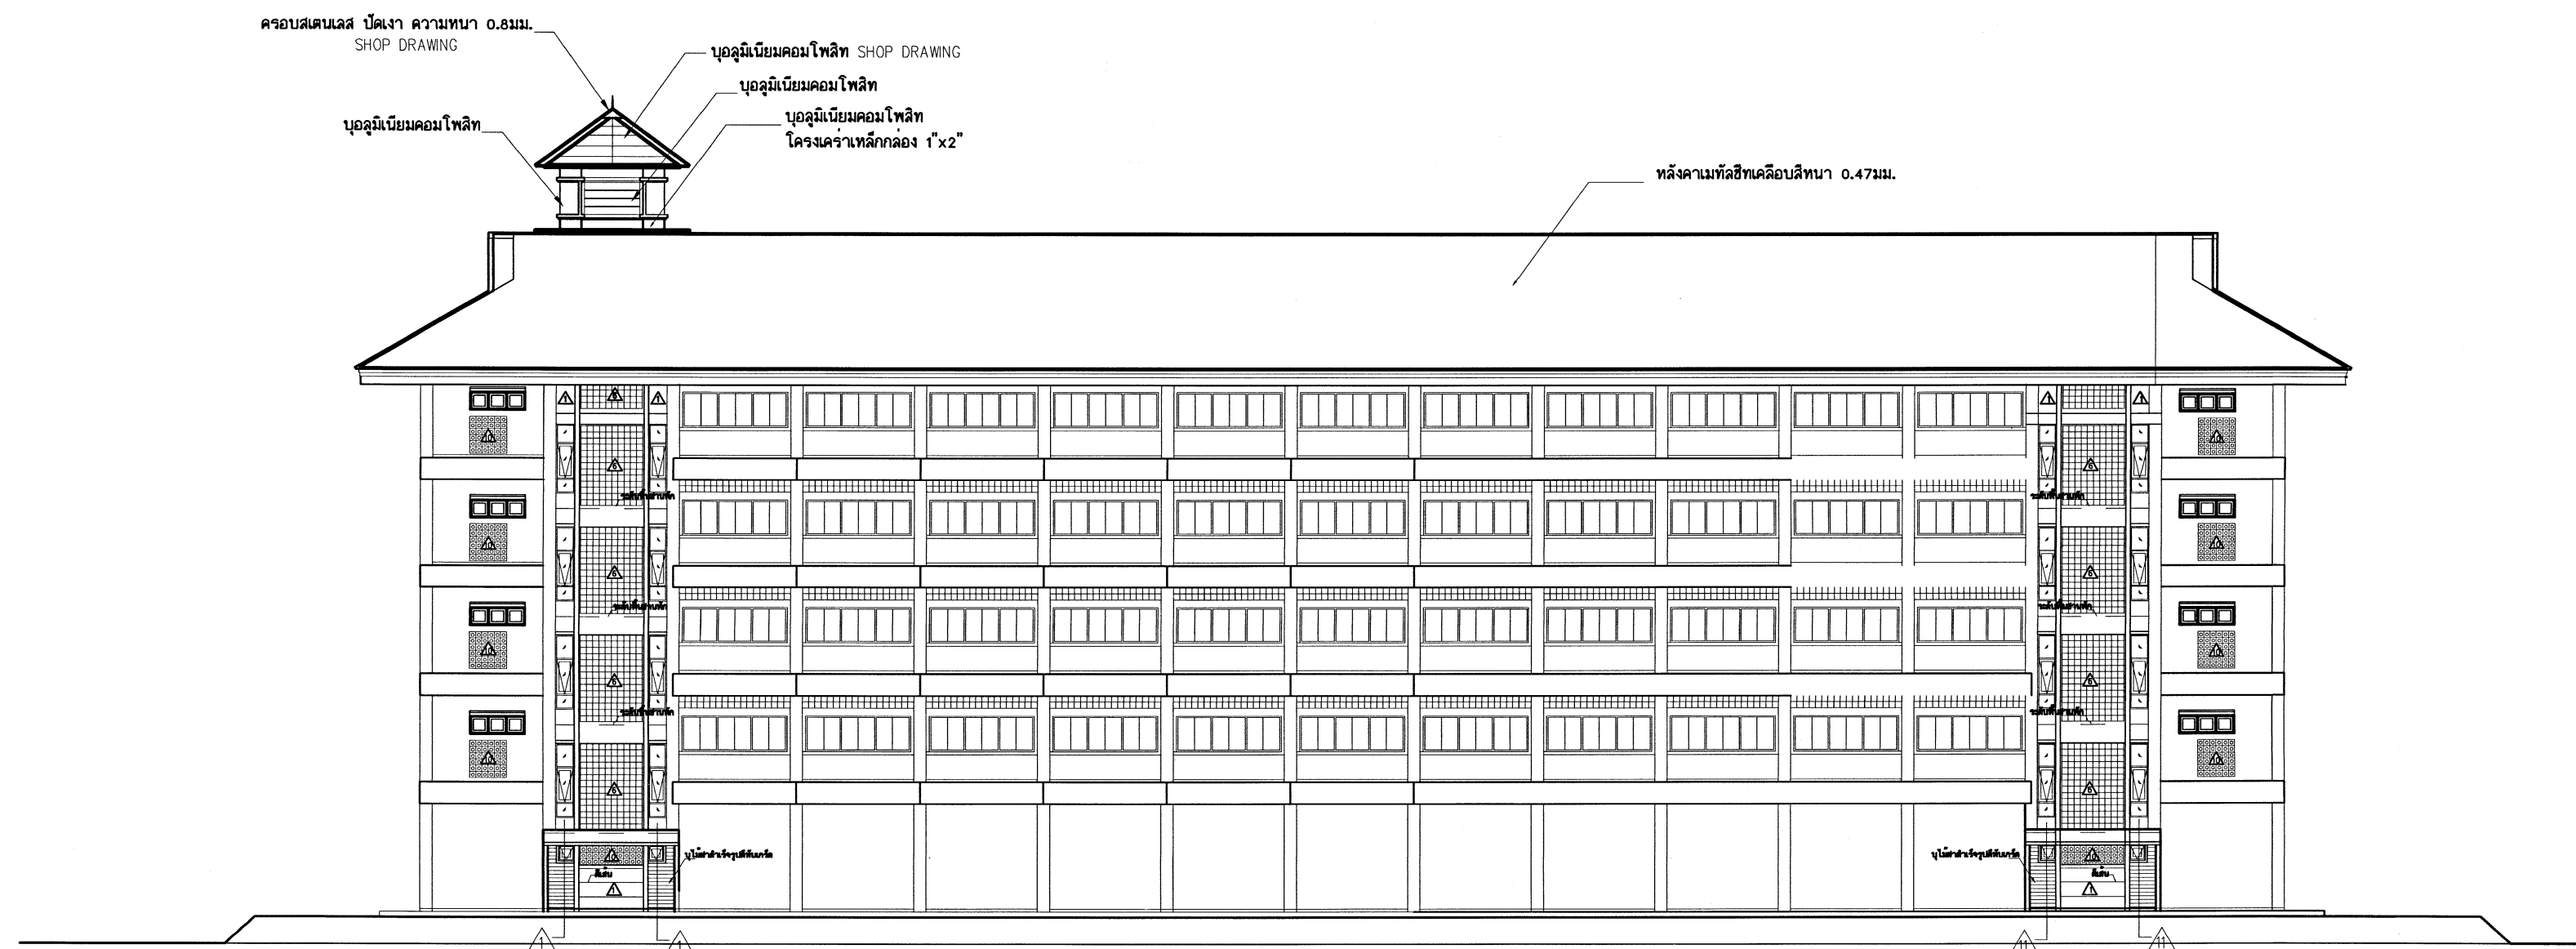



รูปตั้งด้านหลัง 1:200

เขียนแบบ : นายเสถียร ภูถาวร นายวิสุทธิ์ สุวรรณบุตร หัวหน้างานช่างโยธา : นายคำภา พานะกุล	สถาปนิก : นายรังสฤษดิ์ ถาวจศิริส สสอ. 2011	วิศวกร : นายวิสุทธิ์ สุวรรณบุตร สย.3314	ผู้อำนวยาการกลุ่มออกแบบและก่อสร้าง ลงนาม วันที่		กลุ่มออกแบบและก่อสร้าง สำนักอำนวยการ สำนักงานคณะกรรมการการศึกษาขั้นพื้นฐาน กระทรวงศึกษาธิการ	แบบแผนที่ A-10
-แบบรูปอาคารหลังนี้เป็นลิขสิทธิ์ ตาม พ.ร.บ.วิชาชีพสถาปนิก-วิศวกร อนุญาตให้ใช้ ในราชการของ สทอ. เท่านั้น ห้ามมิให้ผู้อื่นนำไปก่อสร้าง คัดแปลง คัดลอก โดยมิได้ขออนุญาตจาก สทอ. และผู้ออกแบบก่อน การละเมิดจะมีความผิด ตามกฎหมาย	หัวหน้างานสถาปัตยกรรม : นางสาววิภา วงศ์สิน สสอ.1959	หัวหน้างานวิศวกรรม : นายเดชชาติ อุดมศักดิ์ สย.5562	ผู้อำนวยาการสำนักอำนวยการ ลงนาม วันที่			รวม 62 แผ่น
			เลขาธิการคณะกรรมการการศึกษาขั้นพื้นฐาน ลงนาม วันที่			Folder name : Bongpli
						Paper size A2

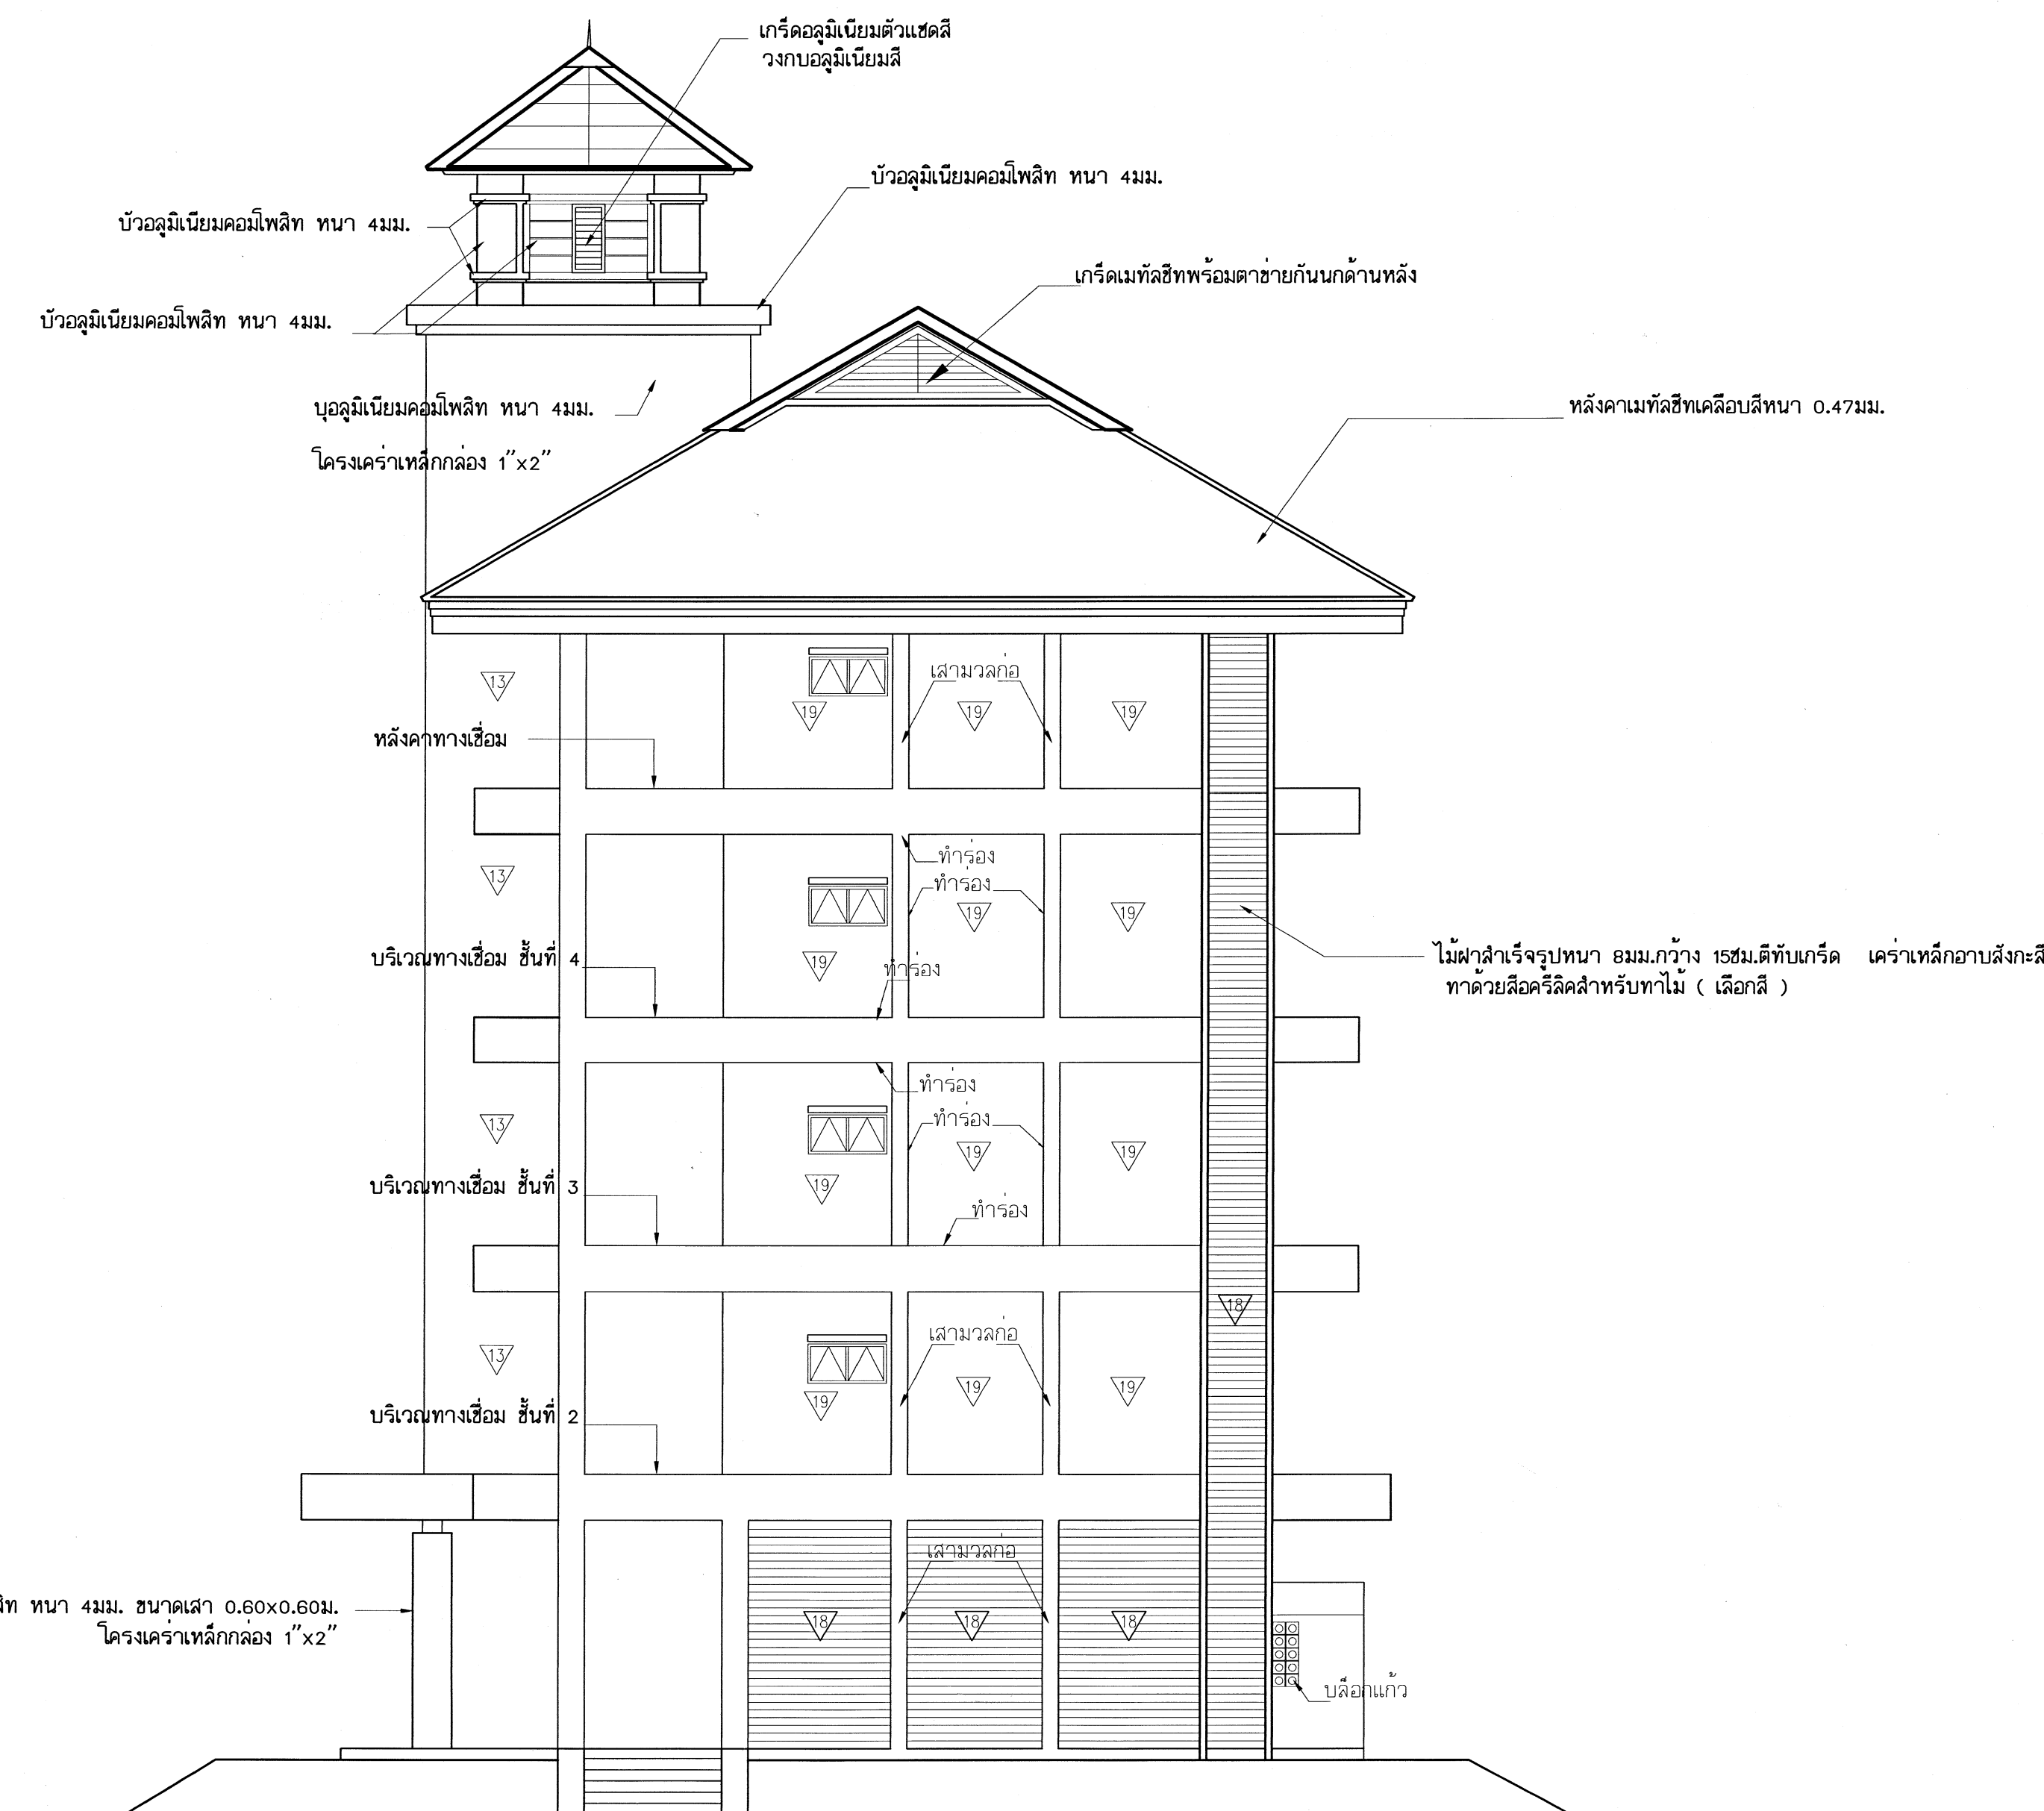


รูปด้านข้าง 1:100

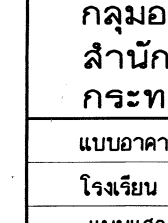เขียนแบบ : นายวิสุทธิ์ สุวรรณบุตร นายสมัย ภูถาวร	สถาปนิก : นายรังสฤษดิ์ ภาวจิตรีศ สสอ. 2011	วิศวกร : นายวิสุทธิ์ สุวรรณบุตร สย.3314	ผู้อำนวยการกลุ่มออกแบบและก่อสร้าง ลงนาม	วันที่ / /		กลุ่มออกแบบและก่อสร้าง สำนักอำนวยการ สำนักงานคณะกรรมการการศึกษาขั้นพื้นฐาน กระทรวงศึกษาธิการ	แบบแผนที่ A-11
หัวหน้ากลุ่มงานช่างโยธา : นายคำภา ทานะกุล			ผู้อำนวยการสำนักอำนวยการ ลงนาม	วันที่ / /		แบบอาคารเรียน แบบพิเศษ	รวม 62 แผ่น
-แบบอาคารหลังนี้เป็นลิขสิทธิ์ ตาม พ.ร.บ.วิชาชีพสถาปนิก-วิศวกร อนุญาตให้ใช้ ในราชการของ สพร. เท่านั้น ห้ามมิให้ผู้ใดนำไปก่อสร้าง คัดแปลง คัดลอก โดยมิได้ออกอนุญาตจาก สพร. และผู้ออกแบบก่อน การละเมิดจะมีความผิด ตามกฎหมาย	หัวหน้างานสถาปัตยกรรม : นางสาวภา วงศ์นีน สสอ.1959	หัวหน้างานวิศวกรรม : นายเดชชาติ อดุลยศักดิ์ สย.5562	เลขาธิการคณะกรรมการการศึกษาขั้นพื้นฐาน ลงนาม	วันที่ / /		โรงเรียน อนุบาลเดชะบางพลี (10 ปี สบช.) จ.สมุทรปราการ แบบแสดง รูปด้านข้าง	file name: Bangpli BP-ELV Paper size A2

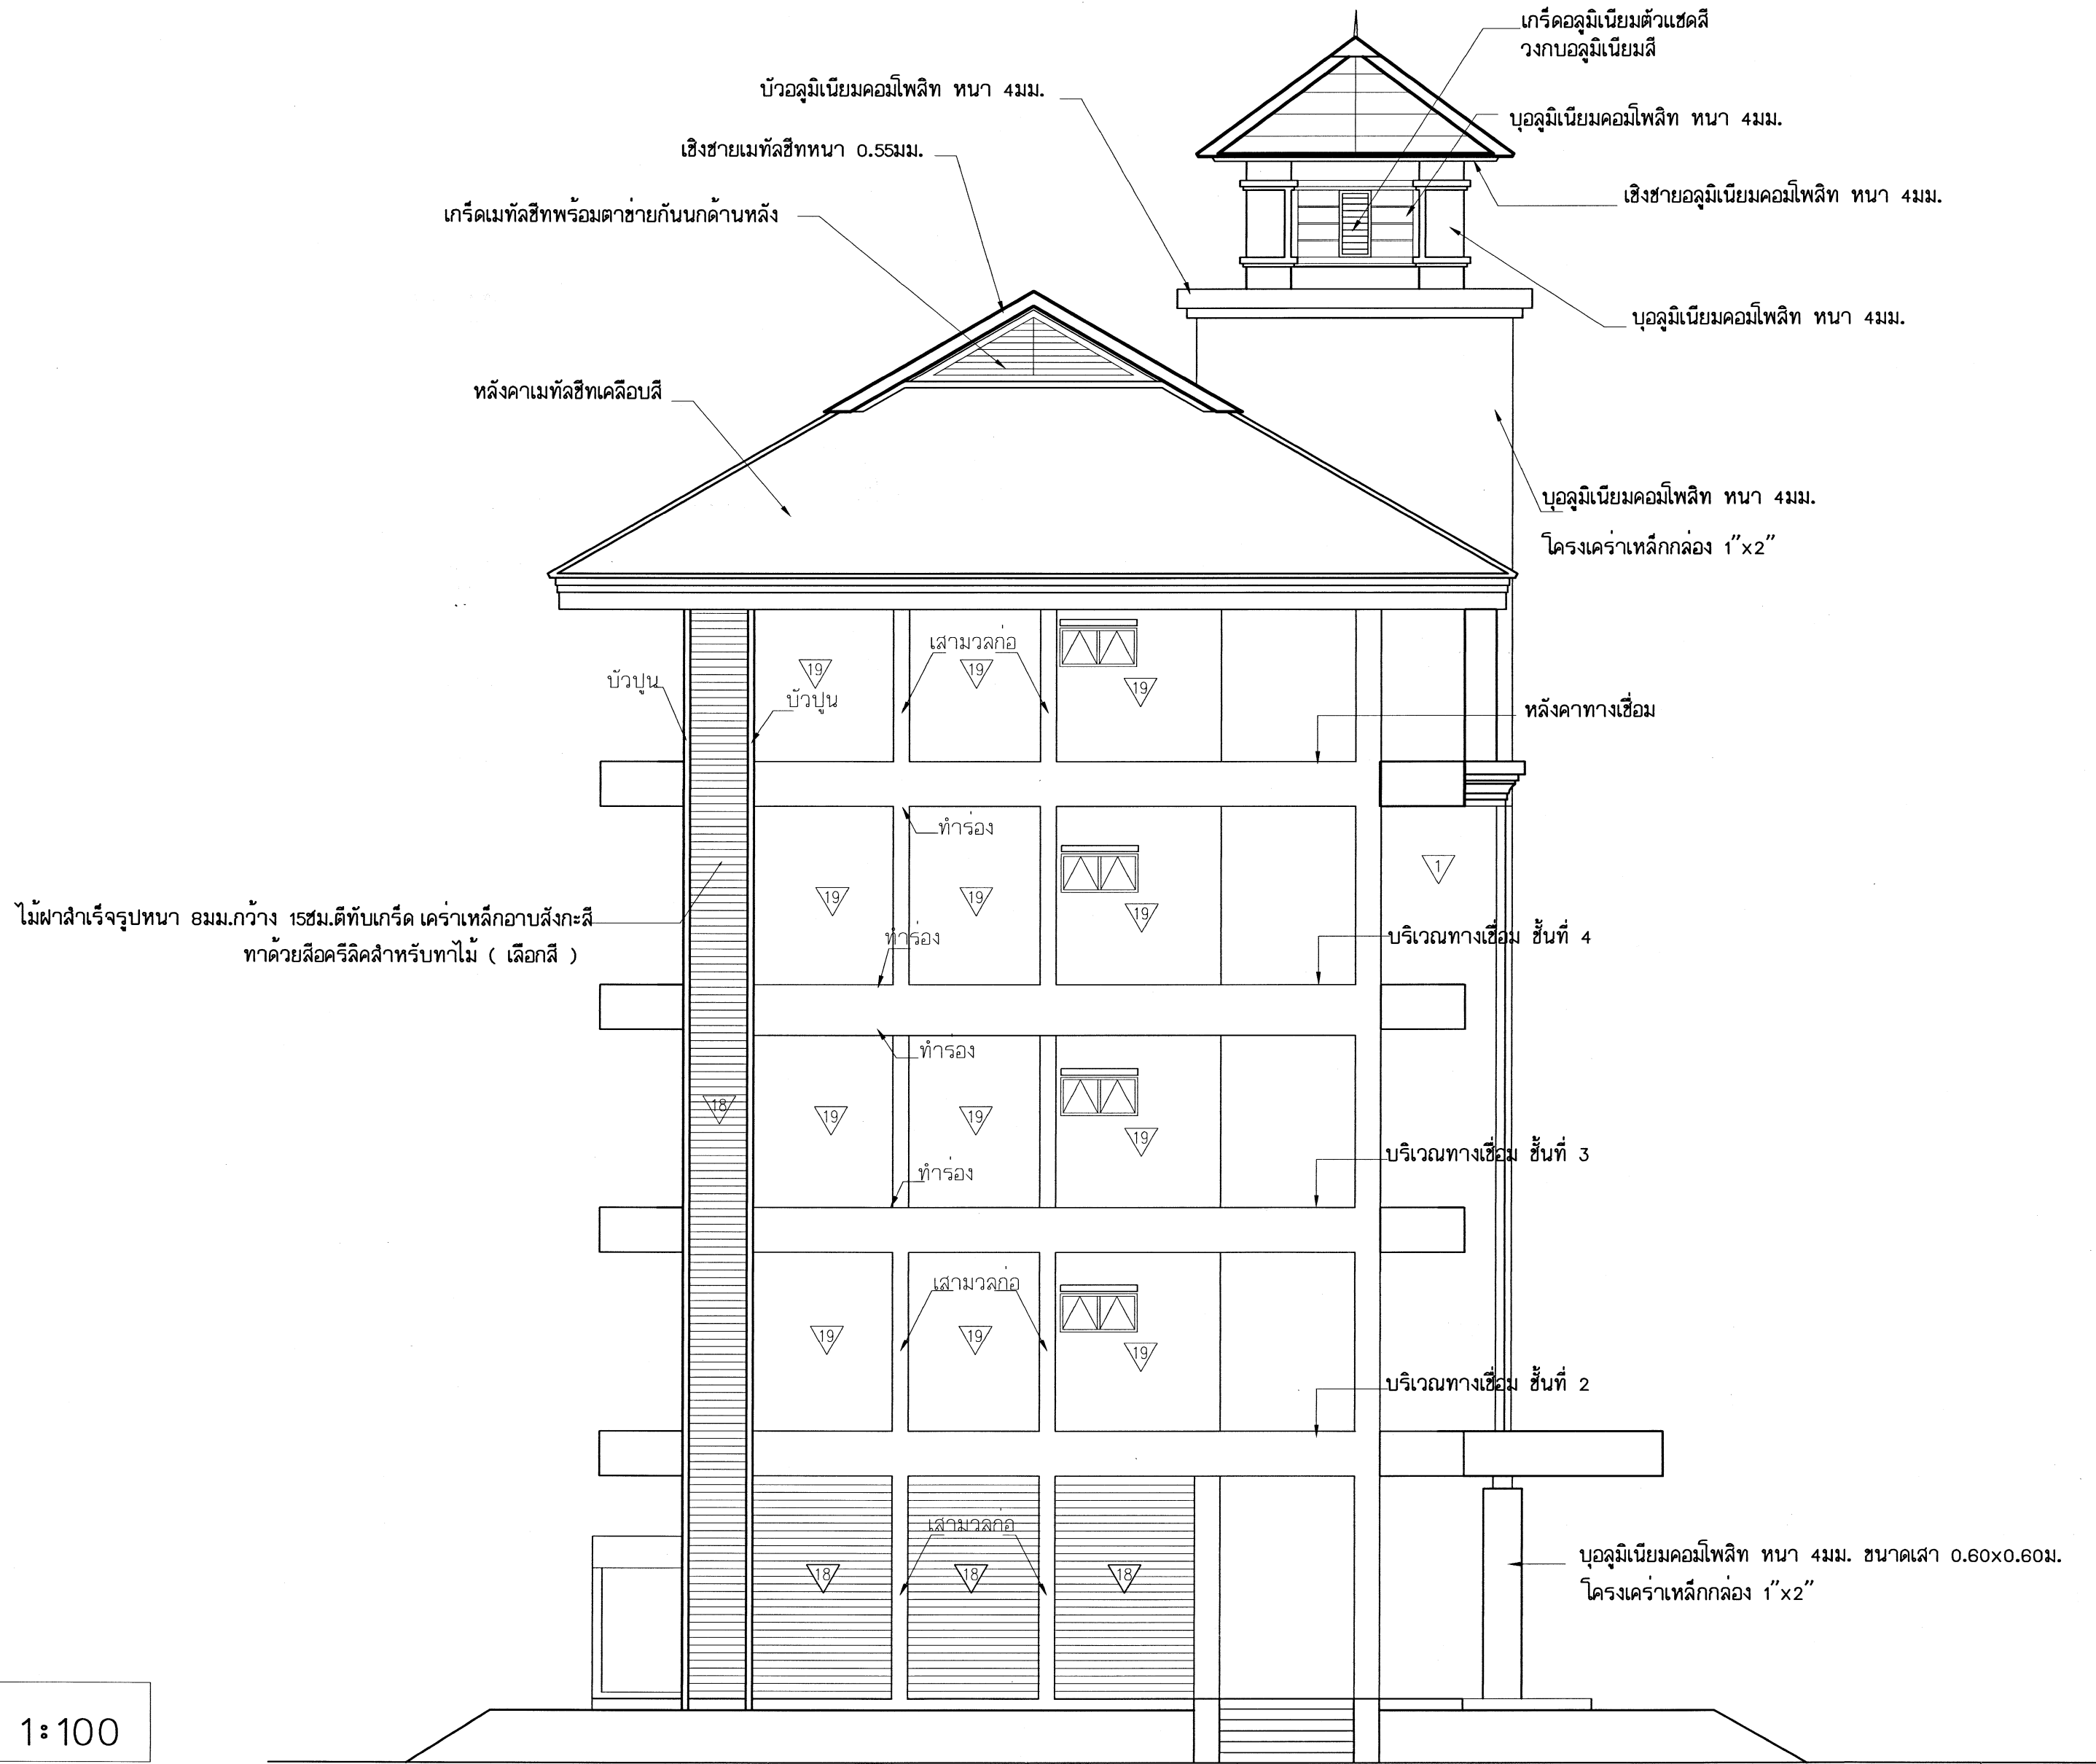

รูปด้านข้าง 1:100


เขียนแบบ : นายวิสุทธิ์ สุวรรณบุตร นายณณภัทร ภูธาวาร	สถาปนิก : นายรังสฤษดิ์ ภาวจิฑูรย์ สส. 2011	วิศวกร : นายวิสุทธิ์ สุวรรณบุตร สย.3314	ผู้อำนวยการกลุ่มออกแบบและก่อสร้าง ลงนาม	วันที่ / /		กลุ่มออกแบบและก่อสร้าง สำนักอำนวยการ สำนักงานคณะกรรมการการศึกษาขั้นพื้นฐาน กระทรวงศึกษาธิการ	แบบแผนที่	
หัวหน้ากลุ่มงานช่างโยธา : นายคำภา ทานะกุล	หัวหน้างานสถาปัตยกรรม : นางสาววิภา วงศ์เย็น สส. 1959	หัวหน้างานวิศวกรรม : นายเดชชาติ อดุลยศักดิ์ สย.5562	ผู้อำนวยการสำนักอำนวยการ ลงนาม	วันที่ / /			แบบอาคารเรียน แบบพิเศษ	รวม 62 แผ่น
-แบบรูปอาคารหลังนี้เป็นลิขสิทธิ์ ตาม พ.ร.บ.วิชาชีพสถาปนิก-วิศวกร อนุญาตให้ใช้ ในราชการของ สพร. เท่านั้น ห้ามมิให้ผู้ใดนำไปก่อสร้าง คัดแปลง คัดลอก โดยมิได้ออกอนุญาตจาก สพร. และผู้ออกแบบก่อน การละเมิดจะมีผลตามกฎหมาย			เลขาธิการคณะกรรมการการศึกษาขั้นพื้นฐาน ลงนาม	วันที่ / /			โรงเรียน อนุบาลตะพานหิน (10 ปี สปช.) จ.สมุทรปราการ	file name: Bongpli BP-ELV Paper size A2
							แบบแสดง รูปด้านข้าง	

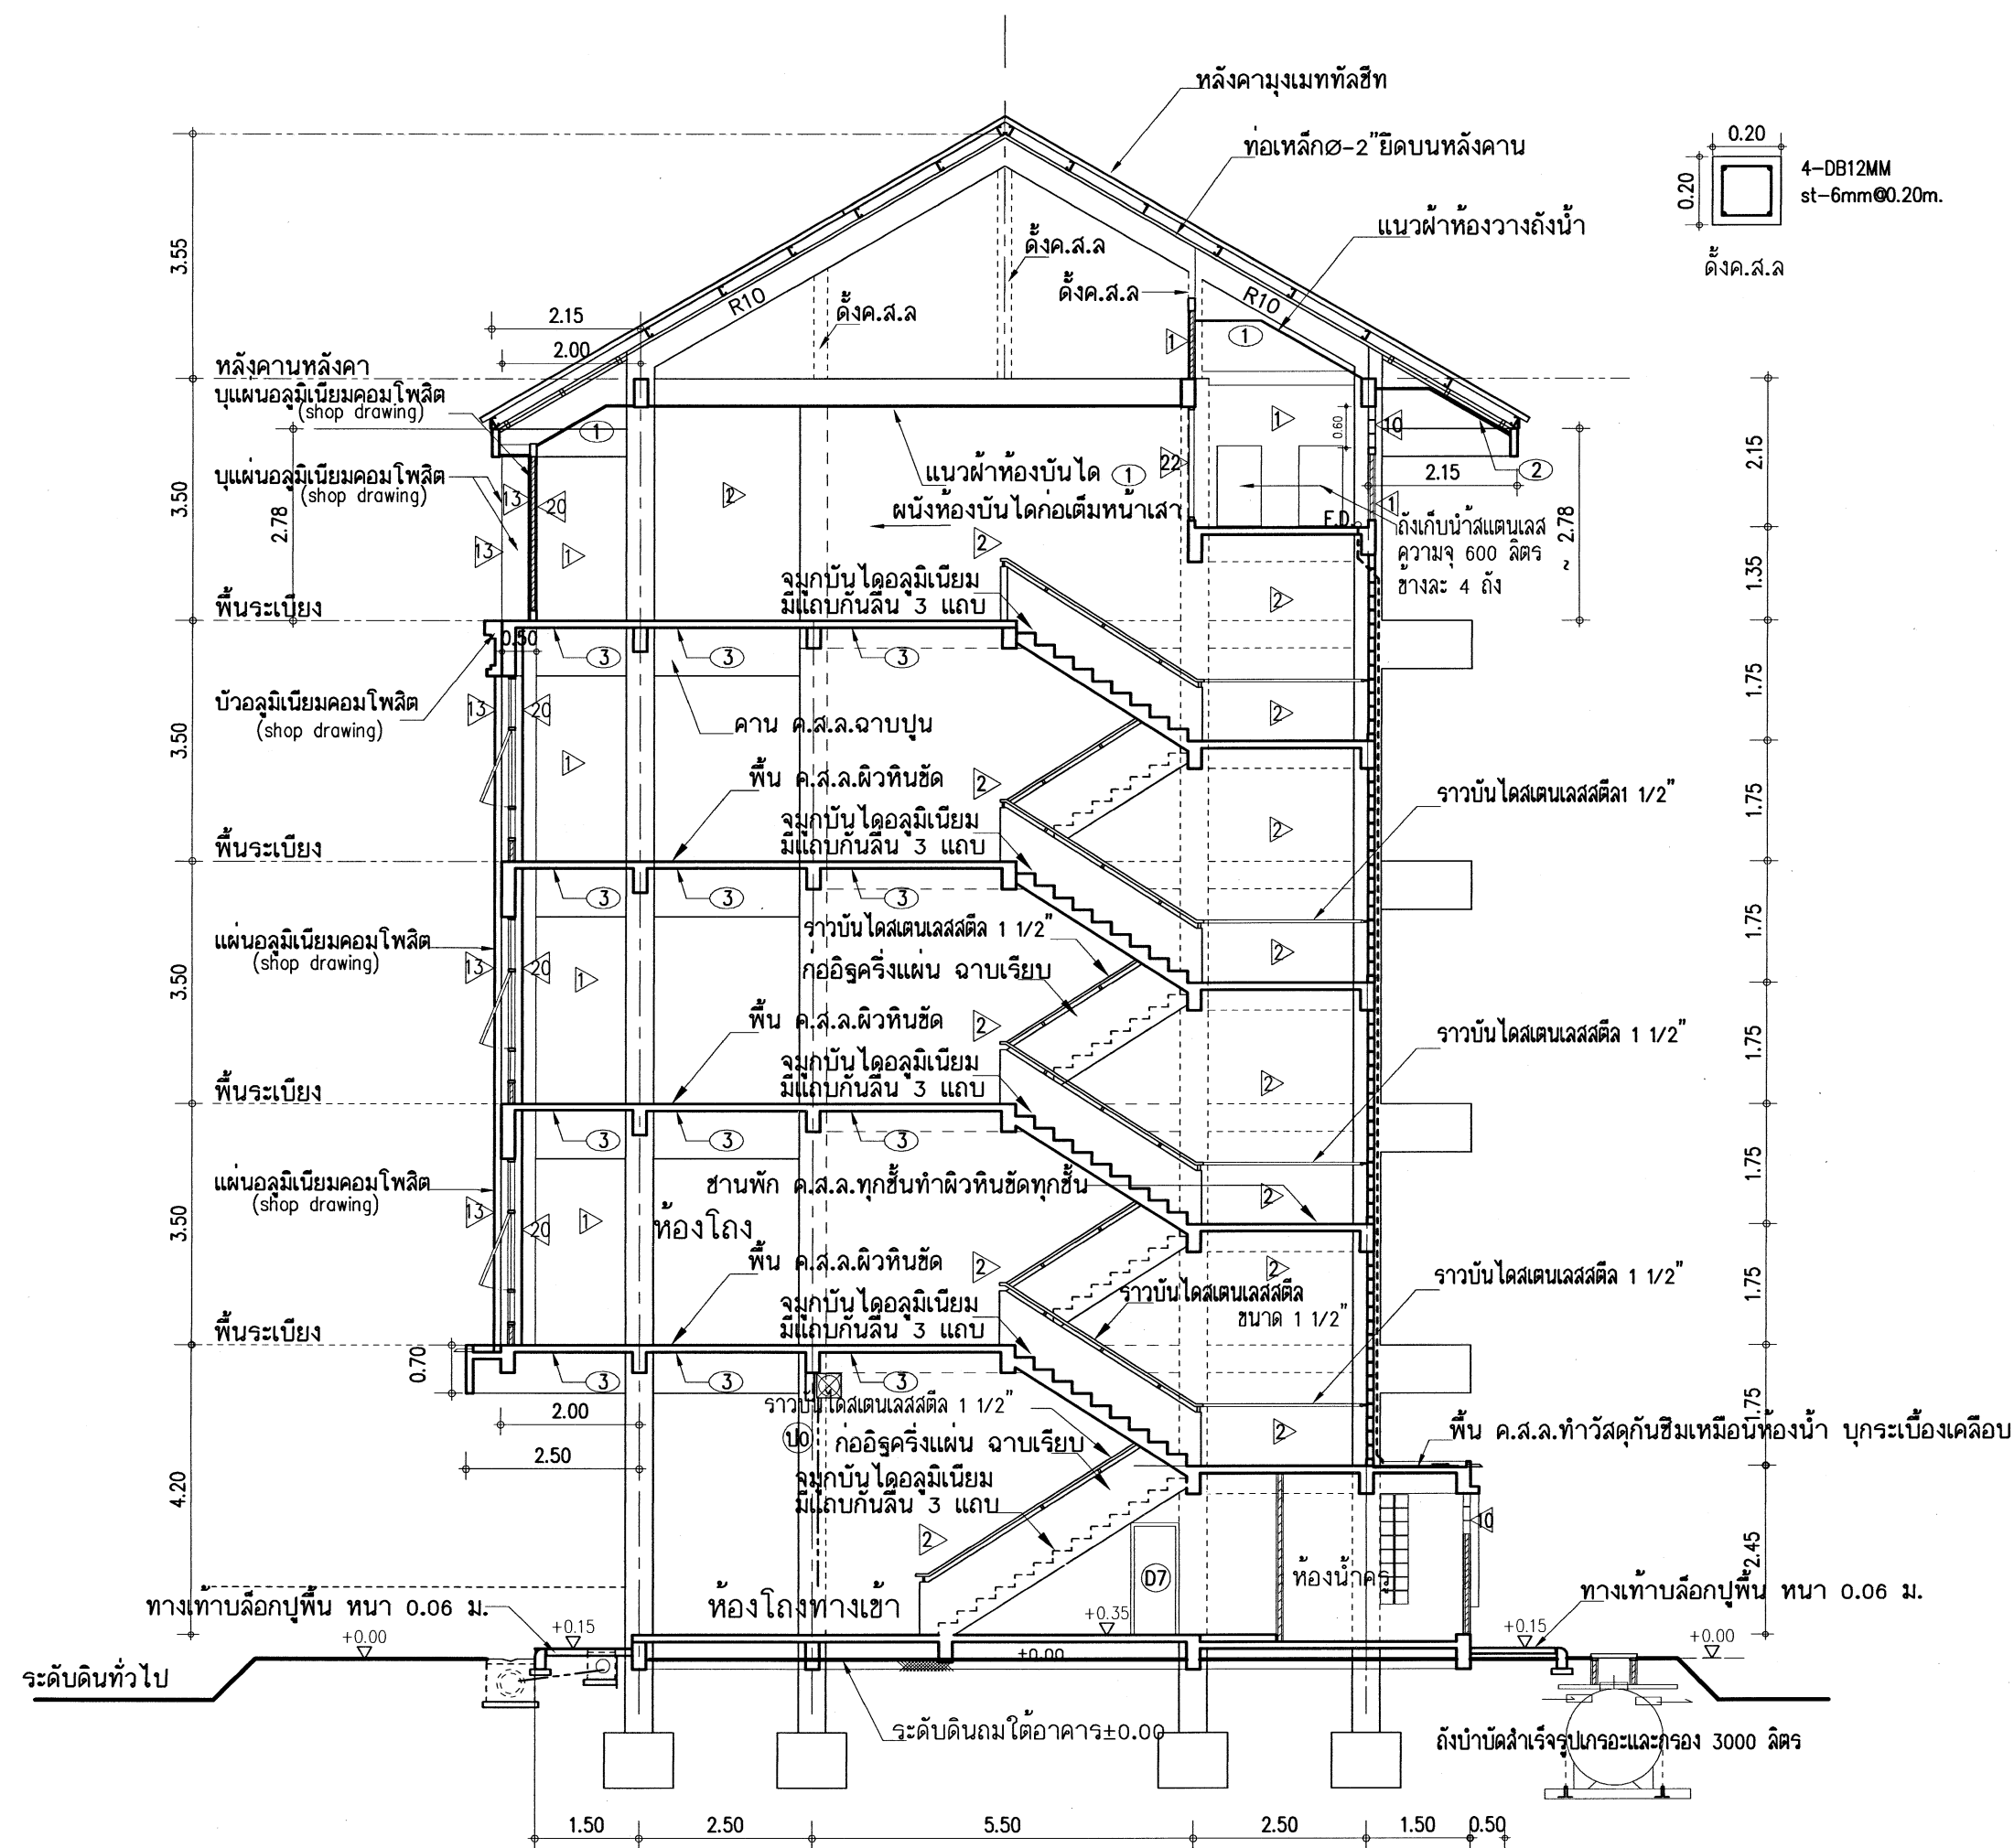


รูปตัด 1 - 1 1:100


หมายเหตุ ราวบันไดสแตนเลสสตีล 1/2\"/>

เขียนแบบ : นายวิสุทธิ์ สุวรรณนคร	สถาปนิก : นายรังสรรค์ ถาวโรจน์ สส. 2011	วิศวกร : นายวิสุทธิ์ สุวรรณนคร สย.3314	ผู้อำนวยการกลุ่มออกแบบและก่อสร้าง		กลุ่มออกแบบและก่อสร้าง สำนักอำนวยการ สำนักงานคณะกรรมการการศึกษาขั้นพื้นฐาน กระทรวงศึกษาธิการ	แบบแผนที่	
หัวหน้างานช่างโยธา : นายคำภา ทานะกุล			ลงนาม			วันที่	A-13
-แบบรูปอาคารหลังนี้เป็นลิขสิทธิ์ ตาม พ.ร.บ.วิชาชีพสถาปนิก-วิศวกร อนุญาตให้ใช้ ในราชการของ สพร. เท่านั้น ห้ามมิให้ผู้อื่นไปก่อสร้าง คัดแปลง คัดลอก โดยมิได้อนุญาตจาก สพร. และก่อนการเผยแพร่ การละเมิดจะมีความผิด ตามกฎหมาย	หัวหน้างานสถาปัตยกรรม : นางสาววิภา วงศ์ผืน สส. 1959	หัวหน้างานวิศวกรรม : นายเดชชาติ อดุลยศักดิ์ สย.5582	ผู้อำนวยการสำนักอำนวยการ			แบบ อาคารเรียนแบบพิเศษ	รวม 62 แผ่น
			ลงนาม			วันที่	โรงเรียนอนุบาลตะพานหิน (10ปี สปช.) จ.สมุทรปราการ
			เลขานุการคณะกรรมการการศึกษาขั้นพื้นฐาน	แสดง แบบรูปตัด 1 - 1	Paper size A2		
			ลงนาม	วันที่			

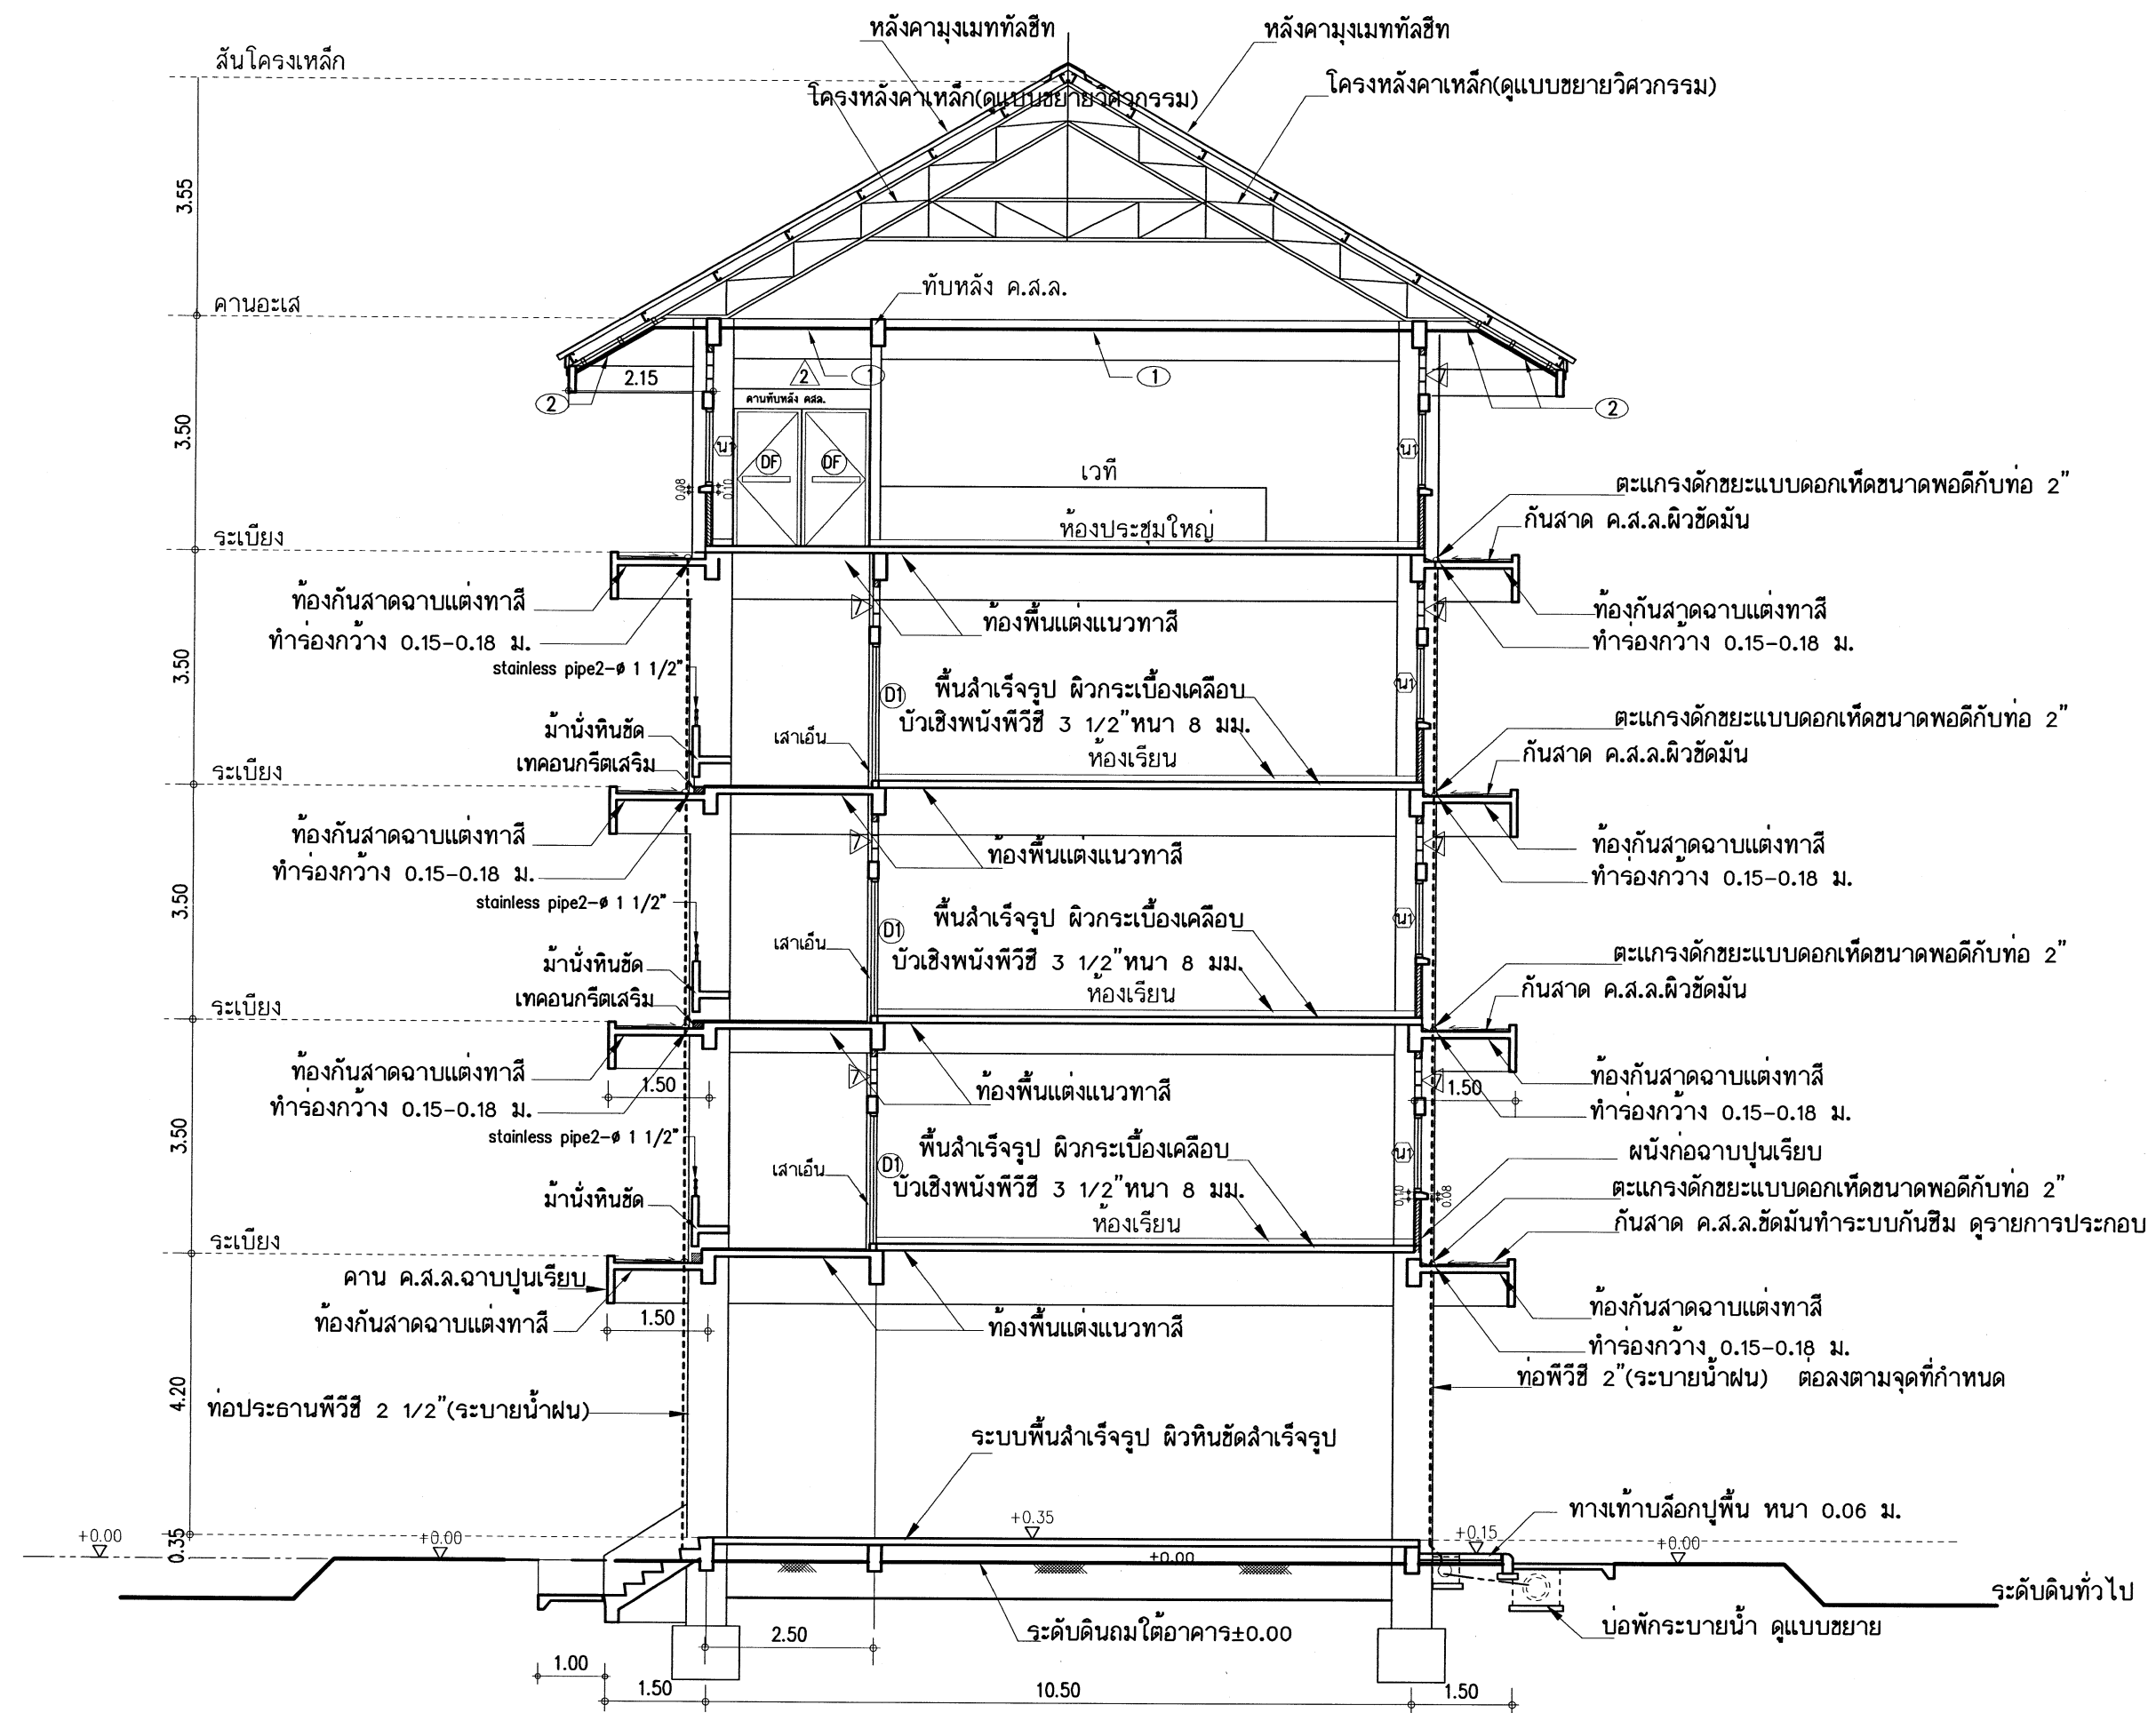



รูปตัด 2 - 2 1:100

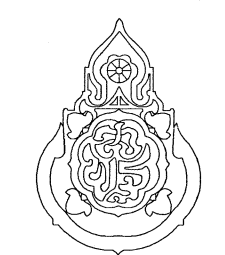เขียนแบบ : นายวิสุทธิ์ สุวรรณนคร	สถาปนิก : นายรังสฤษดิ์ ฉาวจุฑ์รัส สสธ. 2011	วิศวกร : นายวิสุทธิ์ สุวรรณนคร สย.3314	ผู้อำนวยการกลุ่มออกแบบและก่อสร้าง ลงนาม วันที่		กลุ่มออกแบบและก่อสร้าง สำนักอำนวยการ สำนักงานคณะกรรมการการศึกษาขั้นพื้นฐาน กระทรวงศึกษาธิการ	แบบแผนที่
หัวหน้างานช่างโยธา : นายคำภา ทานะกุล	หัวหน้างานสถาปัตยกรรม : นางสาววิภา วงศ์พันธ์ สสธ. 1959	หัวหน้างานวิศวกรรม : นายเดชชาติ อุดลยศักดิ์ สย.5582	ผู้อำนวยการสำนักอำนวยการ ลงนาม วันที่			รวม 62 แผ่น
-แบบรูปอาคารหลังนี้เป็นลิขสิทธิ์ ตาม พ.ร.บ.วิชาชีพสถาปนิก-วิศวกร อนุญาตให้ใช้ ในราชการของ สทง. เท่านั้น ห้ามมิให้ผู้อื่นไปก่อสร้าง คัดแปลง คัดลอก โดยมิได้อนุญาตจาก สทง. และผู้ออกแบบก่อน การละเมิดจะมีความผิด ตามกฎหมาย			เลขาธิการคณะกรรมการการศึกษาขั้นพื้นฐาน ลงนาม วันที่			Folder name : Bangplil


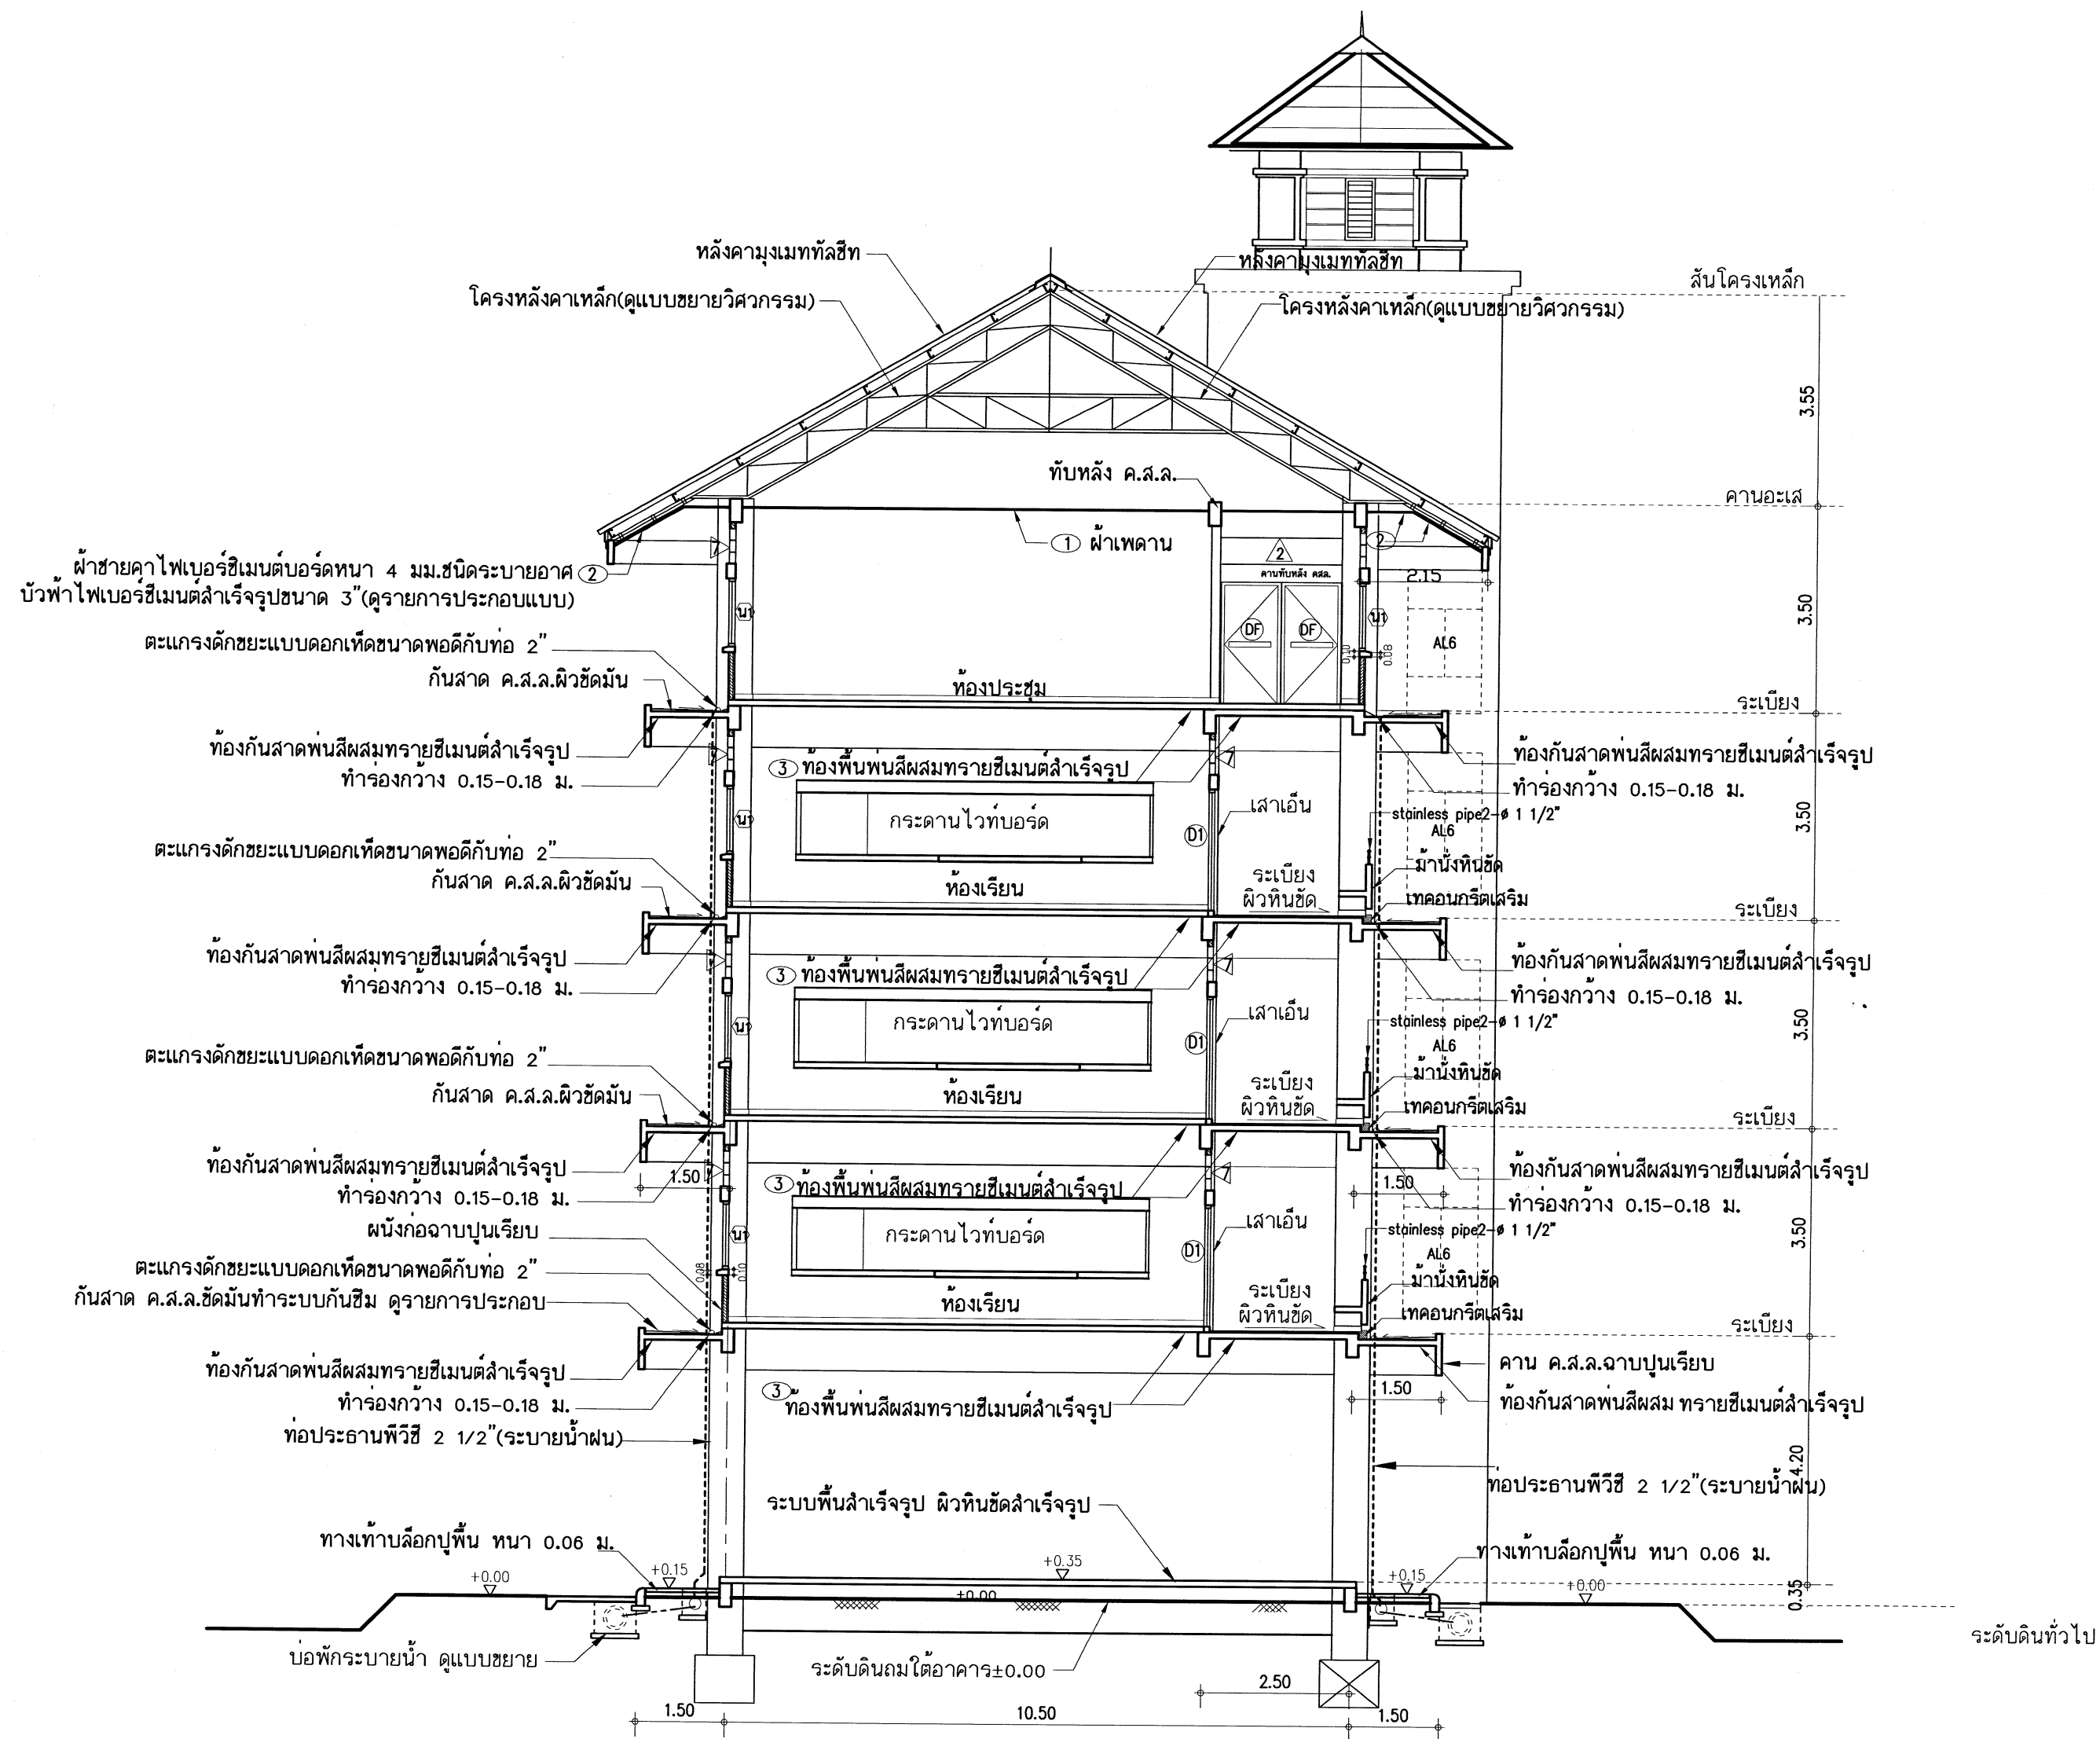


รูปตัด 3 - 3 1:100

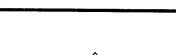เขียนแบบ : นายวิสุทธิ์ สุวรรณบุตร	สถาปนิก : นายรังสรรค์ ถาวงศิริ สสอ. 2011	วิศวกร : นายวิสุทธิ์ สุวรรณบุตร สย.3314	ผู้อำนวยการกลุ่มออกแบบและก่อสร้าง ลงนาม วันที่		กลุ่มออกแบบและก่อสร้าง สำนักอำนวยการ สำนักงานคณะกรรมการการศึกษาขั้นพื้นฐาน กระทรวงศึกษาธิการ	แบบแผนที่
หัวหน้างานช่างโยธา : นายคำภา ทานะกุล	หัวหน้างานสถาปัตยกรรม : นางสาววิภา วงศ์ตัน สสอ. 1959	หัวหน้างานวิศวกรรม : นายเดชชาติ อุดมศักดิ์ สย.5582	ผู้อำนวยการสำนักอำนวยการ ลงนาม วันที่			A-15
-แบบรูปอาคารหลังนี้เป็นลิขสิทธิ์ ตาม พ.ร.บ.วิชาชีพสถาปนิก-วิศวกร อนุญาตให้ใช้ ในราชการของ สทอ. เท่านั้น ห้ามมิให้ผู้ใดนำไปก่อสร้าง คัดแปลง คัดลอก โดยมิได้ออกอนุญาตจาก สทอ. และผู้ออกแบบก่อน การละเมิดจะมีความผิด ตามกฎหมาย			เลขาธิการคณะกรรมการการศึกษาขั้นพื้นฐาน ลงนาม วันที่			รวม 62 แผ่น
				โรงเรียนอนุบาลนครพนมพิเศษ (อปป. สบข.) จ.สมุทรปราการ	Folder name : Bangpli	
				แสดง แบบรูปตัด 3 - 3	Paper size A2	



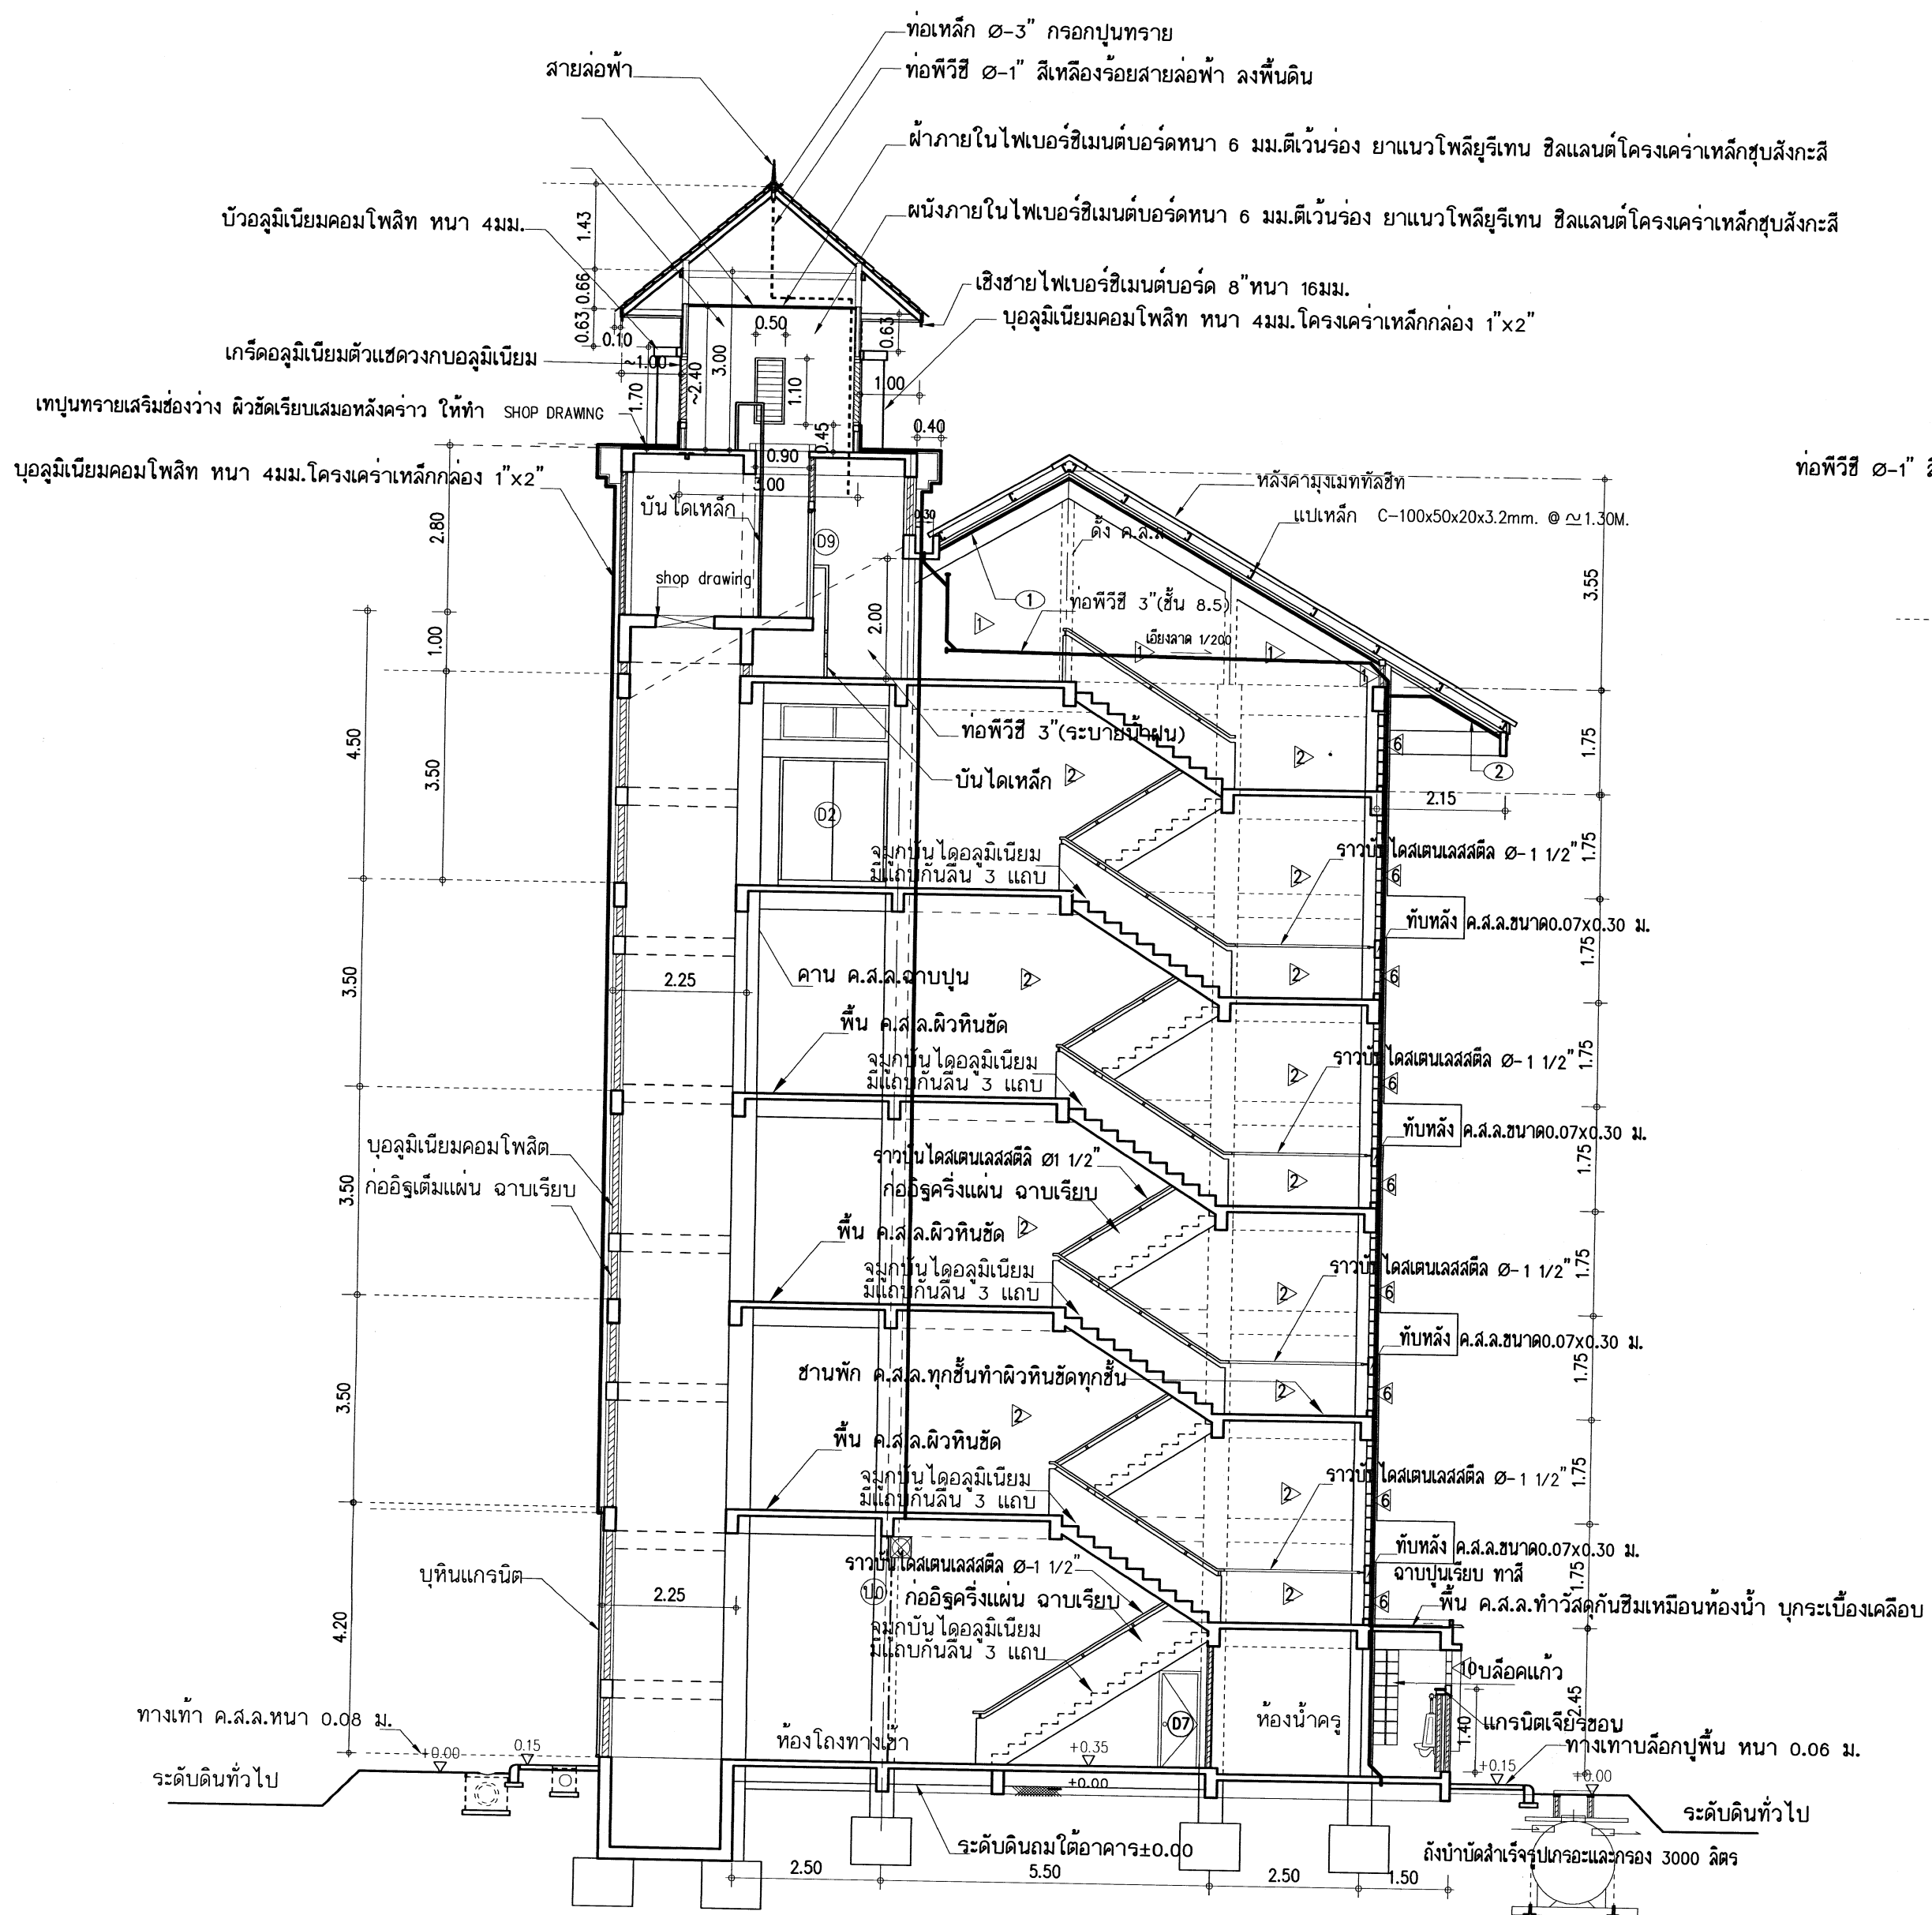



รูปตัด 4 - 4 1:100

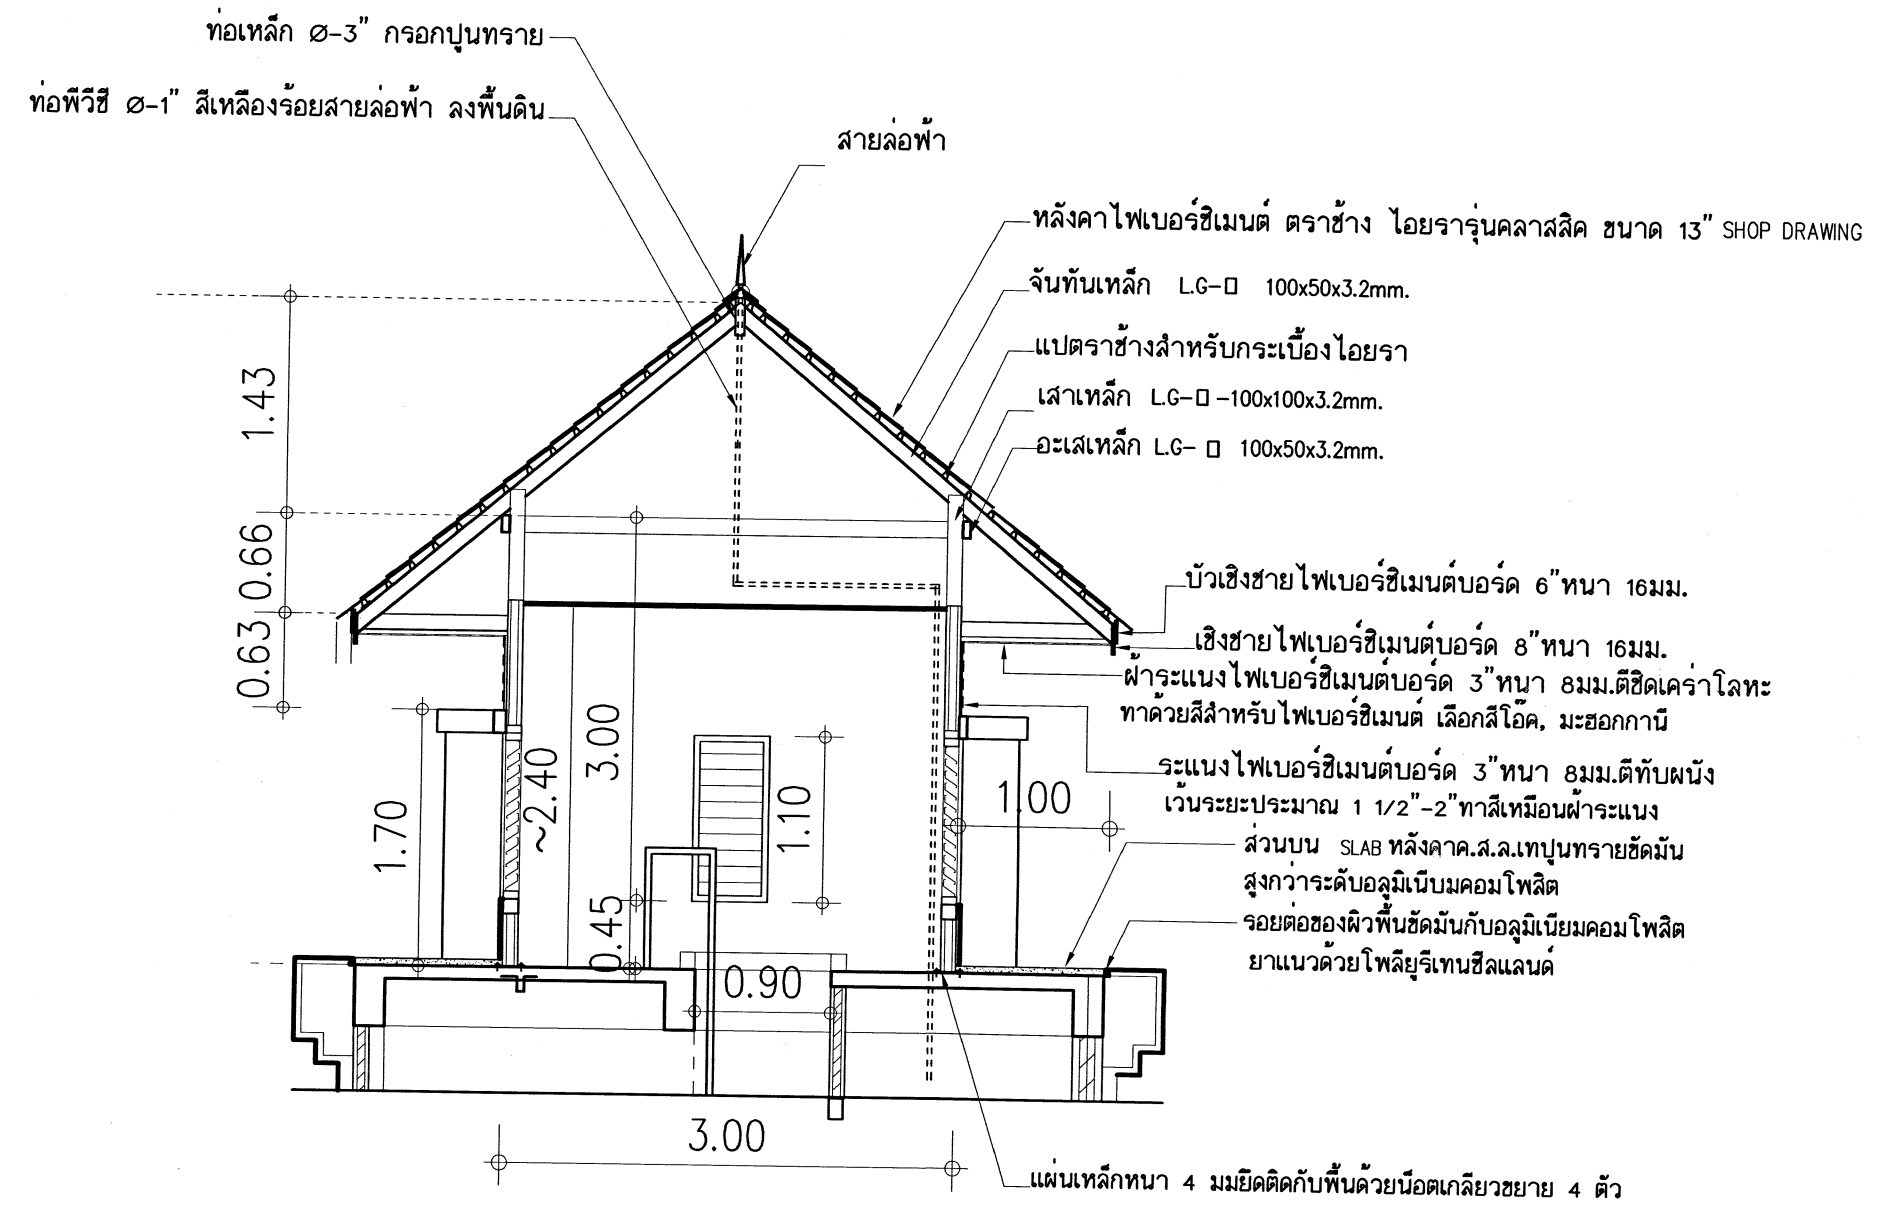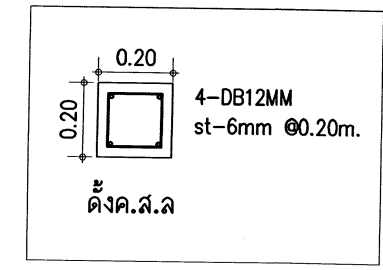

ขยายโดมเหนือห้องลิฟท์

หมายเหตุ ราวบันไดสแตนเลสสตีล ให้ทำ 2 ข้าง ซ้าย-ขวาของบันได โดยอีกด้านหนึ่งให้ยึดติดผนัง

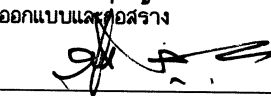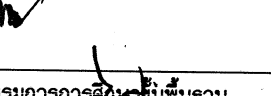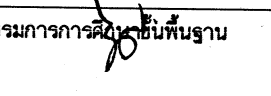เขียนแบบ : นายวิสุทธิ์ สุวรรณบุตร	สถาปนิก : นายรังสฤษดิ์ ถาวรจิตร สส. 2011	วิศวกร : นายวิสุทธิ์ สุวรรณบุตร สย. 3314	ผู้อำนวยการกลุ่มออกแบบก่อสร้าง ลงนาม  วันที่	กลุ่มออกแบบและก่อสร้าง สำนักอำนวยการ สำนักงานคณะกรรมการการศึกษาขั้นพื้นฐาน กระทรวงศึกษาธิการ แบบแผนที่ A-16
หัวหน้างานช่างโยธา : นายคำภา ทาเนกุล			ผู้อำนวยการสำนักอำนวยการ ลงนาม  วันที่	
-แบบรูปอาคารหลังนี้เป็นลิขสิทธิ์ ตาม พ.ร.บ.วิชาชีพสถาปนิก-วิศวกร อนุญาตให้ใช้ ในราชการของ สทอ. เท่านั้น ห้ามมิให้ผู้ใดนำไปก่อสร้าง คัดแปลง คัดลอก โดยมิได้ออกอนุญาตจาก สทอ. และผู้ออกแบบก่อน การละเมิดจะมีความผิดตามกฎหมาย	หัวหน้างานสถาปัตยกรรม : นางสาววิภา วงศ์ตัน สส. 1959	หัวหน้างานวิศวกรรม : นายเดชชาติ อดุลยศักดิ์ สย. 5582	เลขาธิการคณะกรรมการการศึกษาขั้นพื้นฐาน ลงนาม  วันที่	

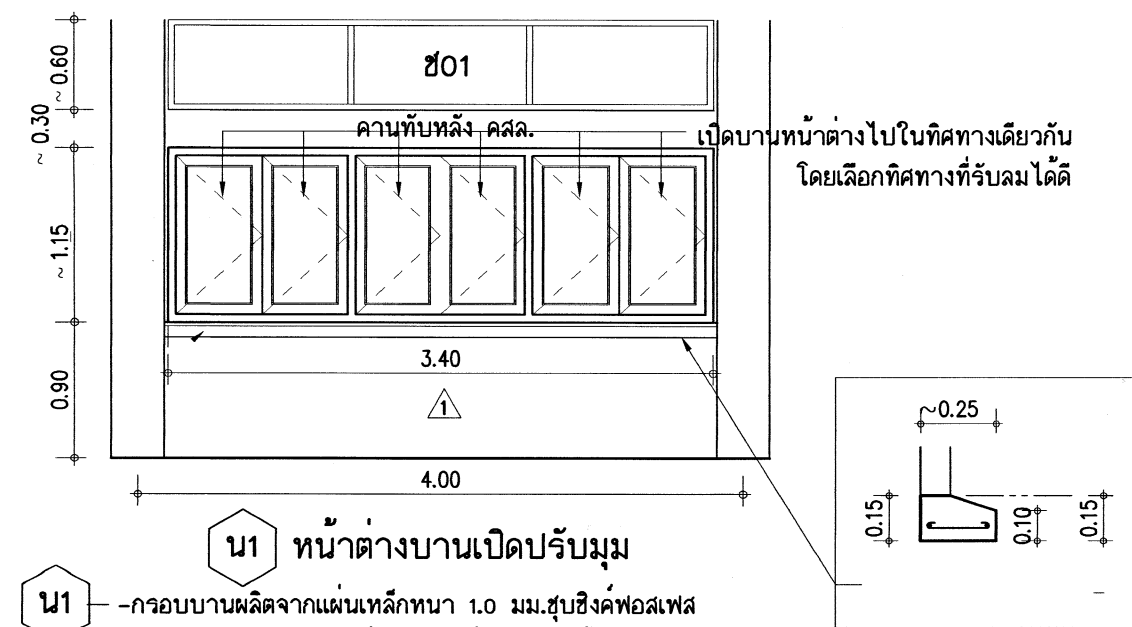


น1 หน้าต่างบานเปิดปรับมุม

- กรอบบานผลิตจากแผ่นเหล็กหนา 1.0 มม.ชุบซีเมนต์ฟอสเฟส เคลือบสีผง โพลีเอสเตอร์ พาวเดอร์ อบอุ่น
- ติดด้วยลูนีเยมหรือโลหะกัลวาไนซ์ ขนาดกรอบบาน 1 1/4"x3" (31x75 มม.)
- ลูกฟักกระจกใสอ่อน หรือ สีเทาอ่อน หนา 5 มม.
- วงกบหน้าต่าง เหล็กหนา 1.5-1.6 มม. พับขึ้นรูปวงกบ 2"x4"
- บานพับ HINGE ชนิดรับสิด กลอนบน 6" กลอนล่าง 4" มือจับ 5"นิลปรับ
- ทำคานทับหลัง คสล. ตามแบบ
- ช่องลมตอนบน บล็อกโพร่งรูปสี่เหลี่ยมจัตุรัส ชนิดหนา 9 มม. ขนาด 0.19x0.19 ม.

หมายเหตุ -ให้วางหน้าต่างกลางช่วงเสา ส่วนที่เหลือทั้ง 2 ด้านให้ทำเสาเอ็นเสริม ฉาบปูนเรียบ

- ช01 -ชุดช่องแสงวงกบเหล็ก ประกอบด้วย
- วงกบช่องแสง เหล็กหนา 1.5-1.6 มม. พับขึ้นรูปวงกบ 2"x4"
- เหล็กชุบโครเมียมหรืออลูมิเนียมยัดกระจก ตามมาตรฐานผู้ผลิต
- กระจกใส หรือ กระจกสีเทา หนา 5 มม. ตามแบบกำหนด
- ซิลิโคนอุดร่องกระจก

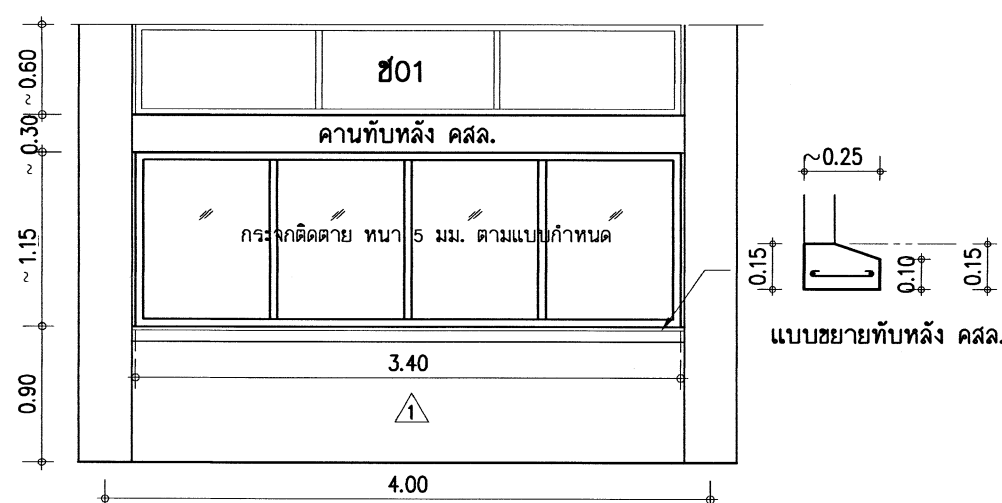

- วงกบหน้าต่าง เหล็กหนา 1.5-1.6 มม. พับขึ้นรูปวงกบ 2"x4" เคลือบอบสี
- กระจกติดตายสีเทาอ่อน หรือ สีเทาอ่อน หนา 5 มม.
- ทำคานทับหลัง คสล. ตามแบบ
- ช่องลมตอนบน บล็อกโพร่งรูปสี่เหลี่ยมจัตุรัส ชนิดหนา 9 มม. ขนาด 0.19x0.19 ม.

หมายเหตุ -ให้วางหน้าต่างกลางช่วงเสา ส่วนที่เหลือทั้ง 2 ด้านให้ทำเสาเอ็นเสริม ฉาบปูนเรียบ

รายละเอียดประกอบแบบประตู-หน้าต่างเหล็ก

วงกบหน้าต่าง -ผลิตจากเหล็กหนา 1.5 มม.พับขึ้นรูป ขนาดตามการกำหนดในแบบขยาย
วงกบประตู -ผลิตจากเหล็กหนา 1.5 มม.พับขึ้นรูป ขนาดตามการกำหนดในแบบขยาย
การเคลือบผิวผก้นสนิม และการเคลือบสีวงกบเหล็กทั้งหมด ต้องผ่านขบวนการล้างคราบน้ำมัน และสิ่งสกปรกด้วยน้ำยาเคมีและเคลือบสารกันสนิม ซิงค์ ฟอสเฟส ใค้ดตั้ง
เคลือบทับด้วยสีผง โพลีเอสเตอร์ (โพลีเอสเตอร์ พาวเดอร์ ใค้ดตั้ง)
อบอุ่นร้อนสูงจนลืตติคั่น

สีวงกบ- สีวงกบเป็นสีเบ (BEIGE) หรือเลือกขณะก่อสร้าง


บานหน้าต่าง -กรอบบานผลิตจากเหล็กหนา 1.0 มม.

พับขึ้นรูปเป็นกรอบบาน ขนาด 1/4 "x3 " (31x75 mm)

-ลูกฟักกระจก ตามแบบขยาย

การเคลือบผิวผก้นสนิม และการเคลือบสีวงกบเหล็กทั้งหมด ต้องผ่านขบวนการล้างคราบน้ำมัน และสิ่งสกปรกด้วยน้ำยาเคมีและเคลือบสารกันสนิม ซิงค์ ฟอสเฟส ใค้ดตั้ง
เคลือบทับด้วยสีผง โพลีเอสเตอร์ (โพลีเอสเตอร์ พาวเดอร์ ใค้ดตั้ง)
อบอุ่นร้อนสูงจนลืตติคั่น

สีบานกรอบ- สีบานกรอบเป็นสีเบ (BEIGE) หรือเลือกขณะก่อสร้าง

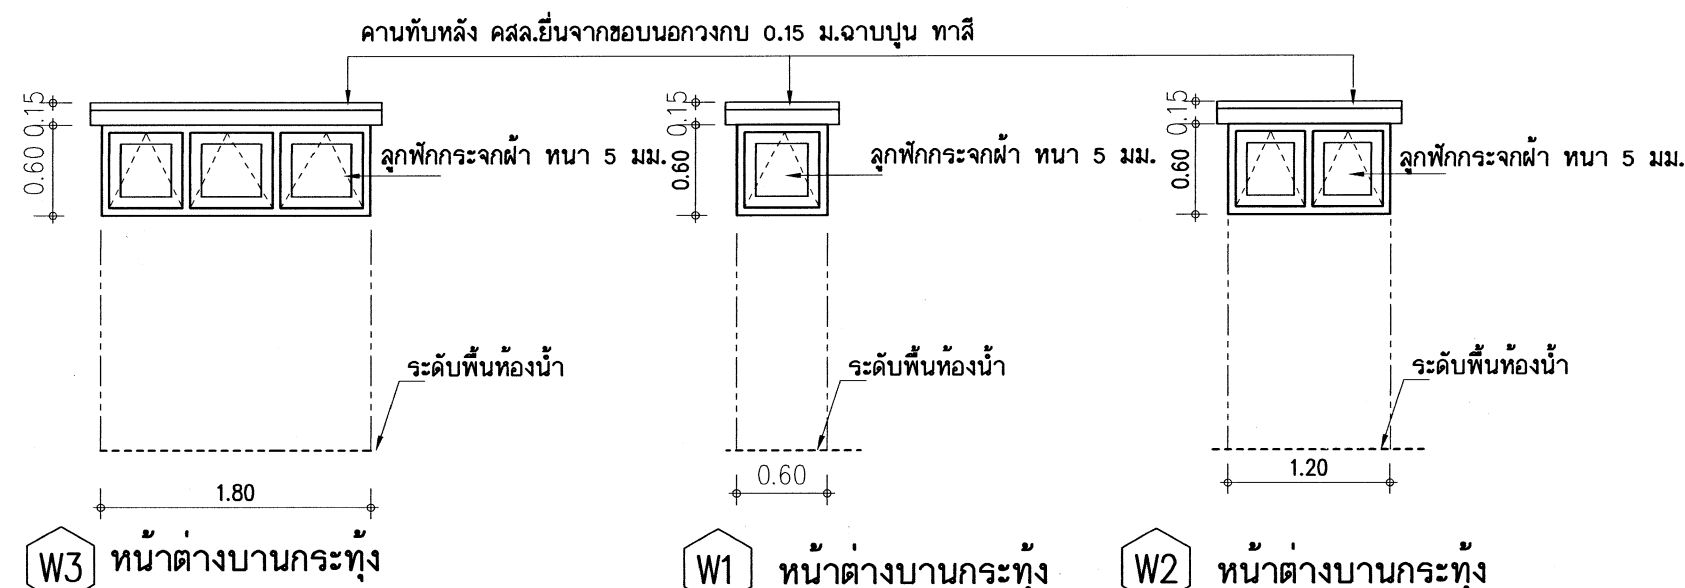

W3 หน้าต่างบานกระทุ้ง

W1 หน้าต่างบานกระทุ้ง

W2 หน้าต่างบานกระทุ้ง

W1-W2-W3-กรอบบานหน้าต่าง เหล็กชุบซีเมนต์ฟอสเฟส ขนาด 1 1/4"x3" เคลือบสีผง ลูกฟักกระจกฝ้า หนา 5 มม.




ติดด้วยลูนีเยมหรือโลหะกัลวาไนซ์ การประกอบบานให้ทำตามมาตรฐานบริษัทผู้ผลิต


-วงกบหน้าต่าง เหล็กหนา 1.5-1.6 มม. พับขึ้นรูปวงกบ 2"x4"

-อุปกรณ์หน้าต่างใน 1 บานมีดังนี้

บานพับปรับมุม 12"-2 ตัว กลอนอลูมิเนียม 4"-2 ตัว(ติดแนวขวาง) มือจับอลูมิเนียม 5"-1 ตัว


-ทับหลัง ค.สล.ยื่นเป็นบัวออกจากผนังภายนอก 0.15 ม. ฉาบปูน ทาสี

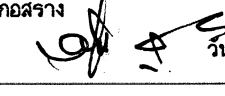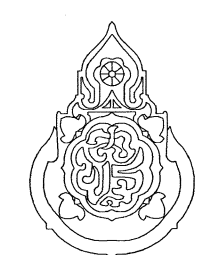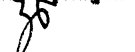เขียนแบบ : นายเสถียร ภูถาวร	สถาปนิก : นายรังสฤษดิ์ อารักษ์ศรี สสอ. 2011	วิศวกร : นายวิสุทธิ สุวรรณบุตร สย.3314	ผู้อำนวยการกลุ่มออกแบบและก่อสร้าง ลงนาม  วันที่		กลุ่มออกแบบและก่อสร้าง สำนักอำนวยการ สำนักงานคณะกรรมการการศึกษาขั้นพื้นฐาน กระทรวงศึกษาธิการ	แบบแผนที่ A-17
หัวหน้างานช่างโยธา : นายคำภา ทานะกุล	หัวหน้างานสถาปัตยกรรม : นางสาววิภา วงศ์พันธ์ สสอ. 1959	หัวหน้างานวิศวกรรม : นายเดชชาติ อุดมศักดิ์ สย.5582	ผู้อำนวยการสำนักอำนวยการ ลงนาม  วันที่			รวม 62 แผ่น
-แบบรูปอาคารหลังนี้เป็นลิขสิทธิ์ ตาม พ.ร.บ.วิชาชีพสถาปนิก-วิศวกร อนุญาตให้ใช้ ในราชการของ สทอ. เท่านั้น ห้ามมิให้ผู้ใดนำไปก่อสร้าง คัดแปลง คัดลอก โดยมิได้ออกอนุญาตจาก สทอ. และผู้ออกแบบก่อน การละเมิดจะมีความผิด ตามกฎหมาย			เลขานุการคณะกรรมการการศึกษาขั้นพื้นฐาน ลงนาม  วันที่			Folder name : T-BANGPU Paper size A2
			แสดง แบบขยายประตู - หน้าต่าง			

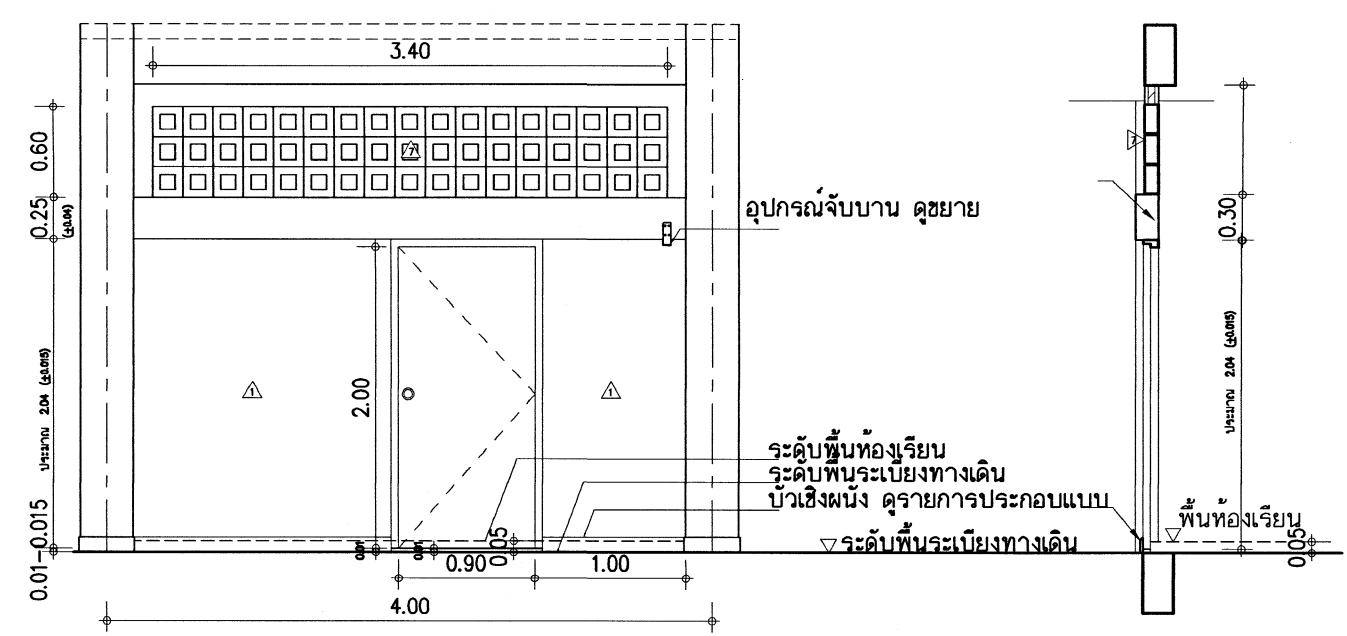


D1

- วงกบประตู ขนาด 2"x4" ผลิตจากเหล็กหนา 1.5 มม. พื้นชั้นรูป เคลือบอบสี
- บานประตู เหล็กชุบสังกะสีทาสี ทึบขึ้นรูปจากเหล็กหนา 1.0 มม. พื้น 2 ชั้น ภายในฉลิม ฟิล์ม ขนาดบาน 0.90x2.00 ม. มอก. 1288-2538 เคลือบสีผง ฟิล์มเคลือบผิว ฟิล์มเคลือบผิว ฟิล์มเคลือบผิว
- บานพับเหล็ก BOOTH ชนิดแกนเหล็กเดี่ยว บานละ 2 ตัว (เสนอตัวอย่างก่อนนำมาใช้)
- กุญแจลูกบิดสแตนเลสสตีล 1 ชุด และอุปกรณ์จับบานตามแบบขยาย 1 ชุด
- คานทับหลัง ค.ส.ล.ฉาบปูน ทาสี
- ช่องลมตอนบน บล็อกโพร่งรูปสี่เหลี่ยมจัตุรัส ชนิดหนา 9 มม. ขนาด 0.19x0.19 ม.ทาสี

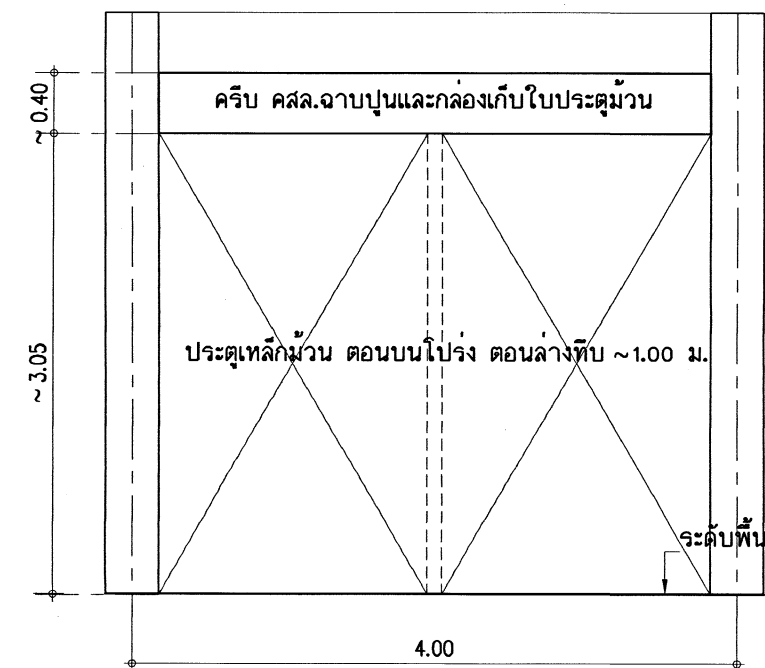


D0

- ประตูเหล็กม้วน ตอนบนโพร่ง ตอนล่างทึบ ให้แบ่งออกเป็น 2 ส่วน
- มีอุปกรณ์ล็อกและอุปกรณ์สำหรับคล้องกุญแจสายยู
- มีขลเหล็กสำหรับเกี่ยวปิดบานประตู
- หมายเหตุ -กุญแจสายยู ไม่รวมอยู่ในรายการก่อสร้าง

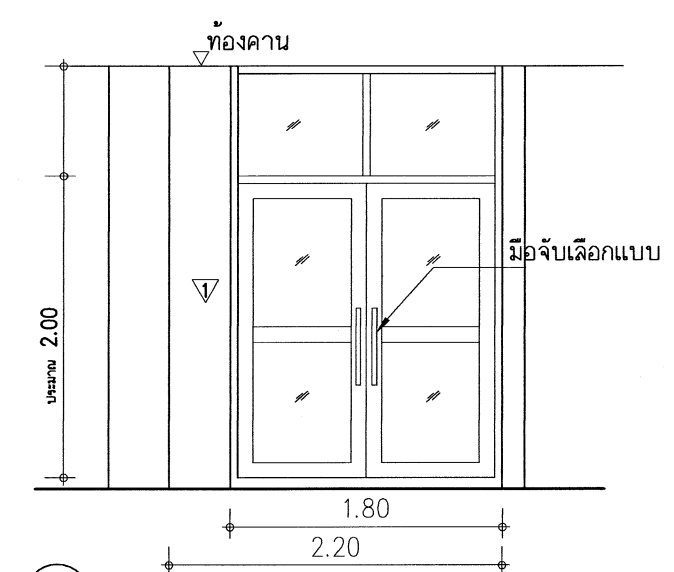


D2

- ชุดบานประตูอลูมิเนียม ประกอบด้วย
- วงกบอลูมิเนียมขนาด 1 3/4" -4" หนา 2 มม.
- กรอบบานอลูมิเนียมขนาด 1 1/2" -4" หนา 1.5 มม.
- อุปกรณ์บานสวิง บน-ล่าง
- กระจกสีเทา หนา 5 มม. ฟิล์มเคลือบป้องกันรังสี
- มือจับบาน 2 ด้าน และอุปกรณ์ยึดบานมาตรฐาน
- กุญแจสำหรับบานสวิง 1 ชุด
- ชุดช่องแสงวงกบอลูมิเนียม ประกอบด้วย
- วงกบอลูมิเนียมขนาด 1 3/4" -4" หนา 1.5 มม.
- กระจกใส หรือ กระจกสีเทา หนา 5 มม. ตามแบบกำหนด
- ซิลิโคนอุดร่องกระจก

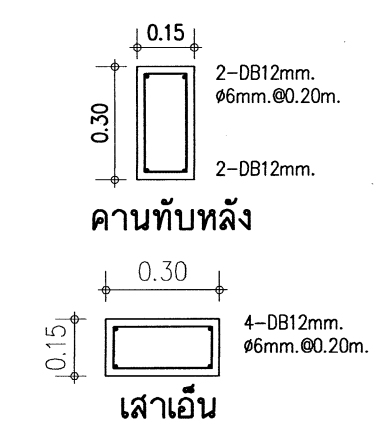


คานทับหลัง

เสาเอ็น

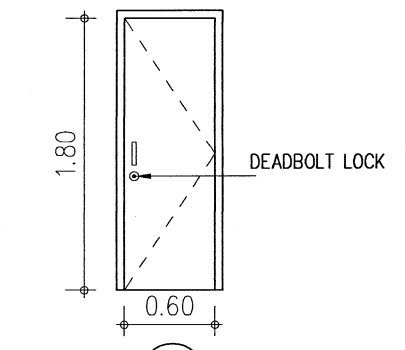

D5


- วงกบและบาน ฟิล์มสีสำเร็จรูป บานทึบ มอก.1013-2533
- บานขนาด 0.60x1.80 ม.
- บานพับเหล็กเคลือบสี ขนาด 4"x3" - 2 ตัว
- กุญแจลูกบิดสแตนเลสสตีล 1 ชุด DEADBOLT LOCK

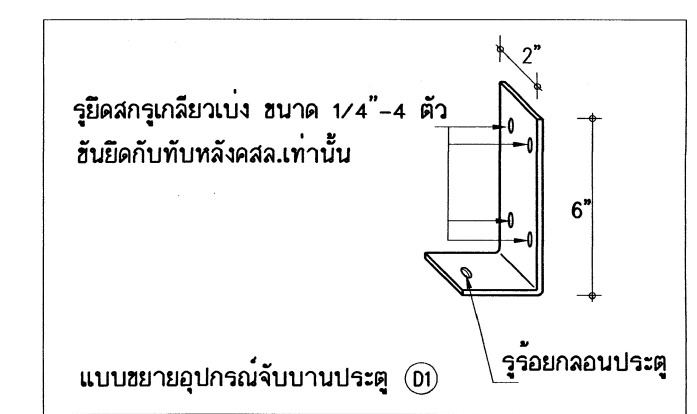

รูยึดสกรูเกลียวแบ่ง ขนาด 1/4"-4 ตัว
ยึดกับทับหลังคสล.เท่านั้น

แบบขยายอุปกรณ์จับบานประตู D1


อุปกรณ์จับบานเป็นเหล็กแบน 3/16"x2" ทึบจาก ขาบานยึดแน่นกับคานทับหลัง ค.ส.ล. เจาะรูสำหรับรอกกลอนบน ทาสีกันสนิมและสีน้ำมันเคลือบเงา ลึกลายหรือกลมกลืนกับผนัง

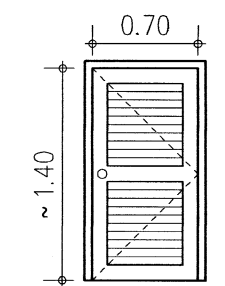

D7


- ประตูไม้เนื้อแข็ง ลูกฟักเกล็ดไม้
- วงกบไม้เนื้อแข็ง 2"x4" ทาสีน้ำมัน
- บานพับ 4"x3"-3 ตัว
- กุญแจลูกบิดสแตนเลส 1 ชุด (บานเปิดออก)

หมายเหตุ -สามารถเลือกใช้ชุดประตูไฟเบอร์กลาสแทนได้

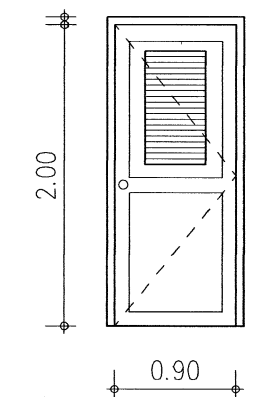


D3

- วงกบประตูไม้เนื้อแข็ง 2"x4" ทาสีน้ำมัน
- บานประตูใช้ประตูที่ผลิตจากไฟเบอร์กลาสเรซินผสมเส้นใยไฟเบอร์กลาส ทาสีและลวดลายสำเร็จรูป ภายในเสริมไม้เนื้อแข็ง มีไฟเบอร์กลาสเรซินปิดขอบ สามารถใส่แสงได้และฉลิมฟิล์มสีเทาได้อย่างดีที่ไม่ติดไฟ
- ความหนาของบานประตู 35 มม.
- ขนาดบานประตู 90 - 2.00ม. บานเดี่ยว
- เจาะบานเกร็ดบนหรือเจาะช่องกระจก (ใจจเรยนเลือก)
- บานพับสแตนเลสสตีล ขนาด 4"x3" - 3 ตัว
- กุญแจลูกบิดสแตนเลสสตีล 1 ชุด

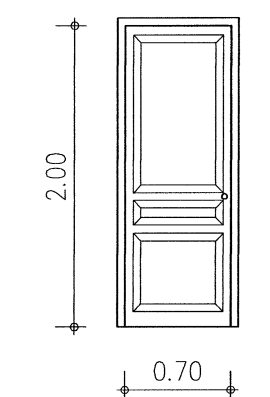


D4


- บานประตูใช้ประตูที่ผลิตจากไฟเบอร์กลาสเรซินผสมเส้นใยไฟเบอร์กลาส ทาสีและลวดลายสำเร็จรูป ภายในเสริมไม้เนื้อแข็ง มีไฟเบอร์กลาสเรซินปิดขอบ สามารถใส่แสงได้และฉลิมฟิล์มสีเทาได้อย่างดีที่ไม่ติดไฟ
- ความหนาของบานประตู 35 มม.
- ขนาดบานประตู 70 - 2.00ม. บานเดี่ยว ลูกฟักเกล็ดแบบ
- บานพับสแตนเลสสตีล ขนาด 4"x3" - 3 ตัว
- กุญแจลูกบิดสแตนเลสสตีล 1 ชุด

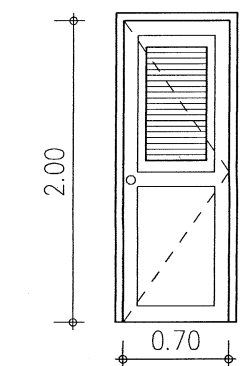

D6



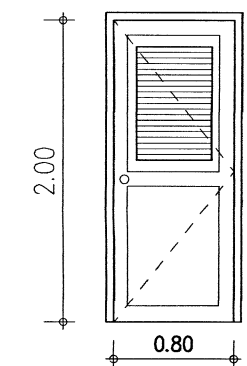



D8

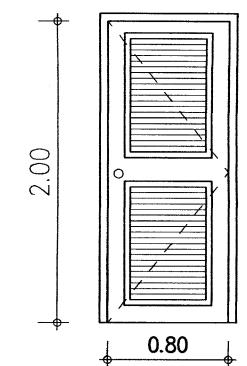

D9

- วงกบประตูไม้เนื้อแข็ง 2"x4" ทาสีน้ำมัน
- บานประตูใช้ประตูที่ผลิตจากไฟเบอร์กลาสเรซินผสมเส้นใยไฟเบอร์กลาส ทาสีและลวดลายสำเร็จรูป ภายในเสริมไม้เนื้อแข็ง มีไฟเบอร์กลาสเรซินปิดขอบ สามารถใส่แสงได้และฉลิมฟิล์มสีเทาได้อย่างดีที่ไม่ติดไฟ
- ความหนาของบานประตู 35 มม.
- ขนาดบานประตู 70 - 2.00ม. บานเดี่ยว (ลูกฟักช่วงบนเป็นเกล็ด ช่วงล่างทึบผิวเรียบ)
- ขนาดบานประตู 80 - 2.00ม. บานเดี่ยว (ลูกฟักช่วงบนเป็นเกล็ด ช่วงล่างทึบผิวเรียบ)
- บานพับสแตนเลสสตีล ขนาด 4"x3" - 3 ตัว
- กุญแจลูกบิดสแตนเลสสตีล 1 ชุด
- ขนาดบานประตู 80 - 2.00ม. บานเดี่ยว (ลูกฟักช่วงบนและล่างเป็นเกล็ด)
- บานพับสแตนเลสสตีล ขนาด 4"x3" - 3 ตัว
- กุญแจลูกบิดสแตนเลสสตีล 1 ชุด

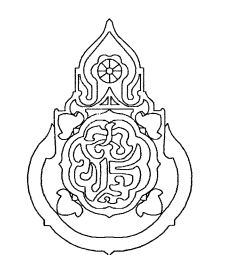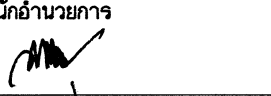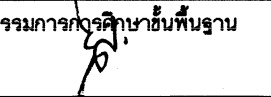เขียนแบบ : นายณัฏฐ์ ภู่อาว	สถาปนิก : นายรังสฤษดิ์ ฉาวจตุรัส สสอ. 2011	วิศวกร : นายวิสุทธิ์ สุวรรณบุตร สย.3314	ผู้นำนายการกลุ่มออกแบบและก่อสร้าง ลงนาม  วันที่		กลุ่มออกแบบและก่อสร้าง สำนักอำนวยการ สำนักงานคณะกรรมการการศึกษาขั้นพื้นฐาน กระทรวงศึกษาธิการ	แบบแผนที่
หัวหน้างานช่างโยธา : นายคำภา ทานกุล	หัวหน้างานสถาปัตยกรรม : นางสาววิภา วงศ์สัน สสอ. 1959	หัวหน้างานวิศวกรรม : นายเดชชาติ อุดมศักดิ์ สย.5582	ผู้นำนายการสำนักอำนวยการ ลงนาม  วันที่			A-18
-แบบรูปอาคารหลังนี้เป็นลิขสิทธิ์ ตาม พ.ร.บ.วิชาชีพสถาปนิก-วิศวกร อนุญาตให้ใช้ ในราชการของ สพร. เท่านั้น ห้ามมิให้ผู้ใดนำไปก่อสร้าง คัดแปลง คัดลอก โดยมิได้ออกอนุญาตจาก สพร. และผู้ออกแบบก่อน การละเมิดจะมีผลตามผิด ตามกฎหมาย			เลขาธิการคณะกรรมการการศึกษาขั้นพื้นฐาน ลงนาม  วันที่			รวม 62 แผ่น Folder name : T-BANGPU Paper size A2

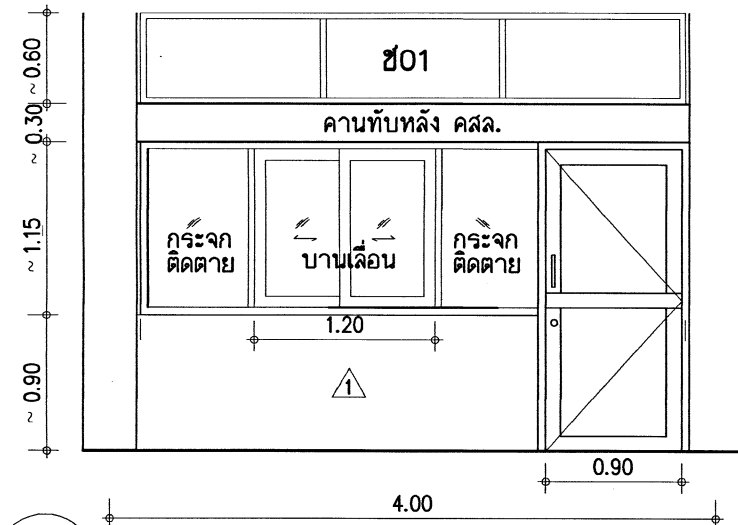


AL1 – หน้าต่างอลูมิเนียมบานเลื่อน – ประตูบานสวิง

- AL1 – ชุดบานเลื่อนอลูมิเนียม ประกอบด้วย
- วงกบอลูมิเนียมขนาด 1 3/4" - 4" ทน 1.5 มม.
 - กรอบบานอลูมิเนียมขนาด 1 1/4" - 3" ทน 1.2 มม.
 - อุปกรณ์รางเลื่อนอลูมิเนียม พร้อมกลอนสำเร็จรูป
 - กระจกิลีเซียม ทน 5 มม. ตามแบบกำหนด
 - ซิลิโคนอุดร่องกระจก

- ช01 – ชุดช่องแสงวงกบเหล็ก ประกอบด้วย
- วงกบช่องแสง เหล็กหนา 1.5-1.6 มม. พับขึ้นรูปวงกบ 2"x4"
 - เหล็กชุบโครเมียมหรืออลูมิเนียมยัดกระจก ตามมาตรฐานผู้ผลิต
 - กระจกิลีเซียม ทน 5 มม. ตามแบบกำหนด
 - ซิลิโคนอุดร่องกระจก


- ชุดบานประตูอลูมิเนียม ประกอบด้วย
- วงกบอลูมิเนียมขนาด 1 3/4" - 4" ทน 2 มม.
 - กรอบบานอลูมิเนียมขนาด 1 1/2" - 4" ทน 1.5 มม.
 - อุปกรณ์บานสวิง บน-ล่าง
 - กระจกิลีเซียม ทน 5 มม. ซิลิโคนอุดร่องกระจก
 - มือจับบาน 2 ด้าน และอุปกรณ์ยึดบานมาตรฐาน
 - กุญแจสำหรับบานสวิง 1 ชุด

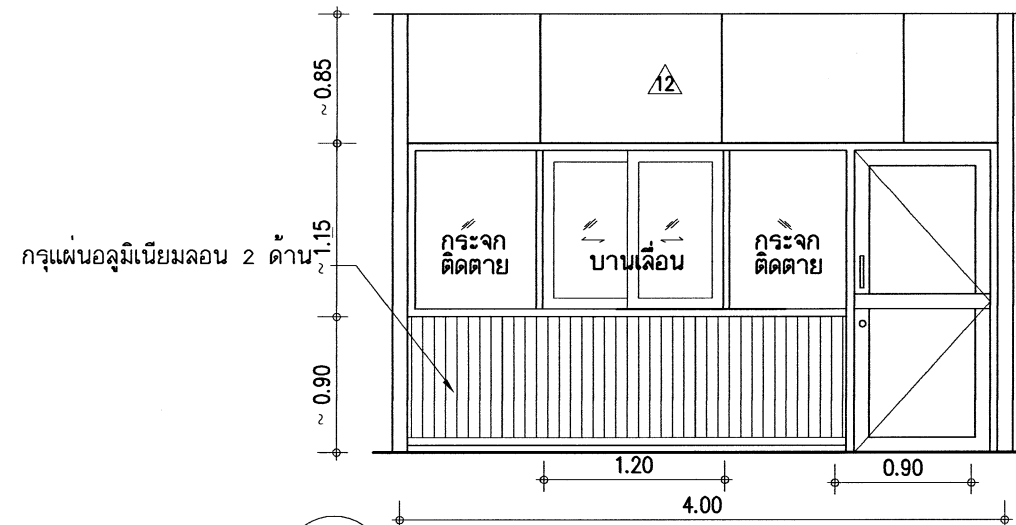

AL2 – หน้าต่างอลูมิเนียมบานเลื่อน – ประตูบานสวิง

- AL1 – ชุดบานเลื่อนอลูมิเนียม ประกอบด้วย
- วงกบอลูมิเนียมขนาด 1 3/4" - 4" ทน 1.5 มม.
 - กรอบบานอลูมิเนียมขนาด 1 1/4" - 3" ทน 1.2 มม.
 - อุปกรณ์รางเลื่อนอลูมิเนียม พร้อมกลอนสำเร็จรูป
 - กระจกิลีเซียม ทน 5 มม. ตามแบบกำหนด

- ชุดบานประตูอลูมิเนียม ประกอบด้วย
- วงกบอลูมิเนียมขนาด 1 3/4" - 4" ทน 2 มม.
 - กรอบบานอลูมิเนียมขนาด 1 1/2" - 4" ทน 1.5 มม.
 - อุปกรณ์บานสวิง บน-ล่าง
 - กระจกิลีเซียม ทน 5 มม. ซิลิโคนอุดร่องกระจก
 - มือจับบาน 2 ด้าน และอุปกรณ์ยึดบานมาตรฐาน
 - กุญแจสำหรับบานสวิง 1 ชุด

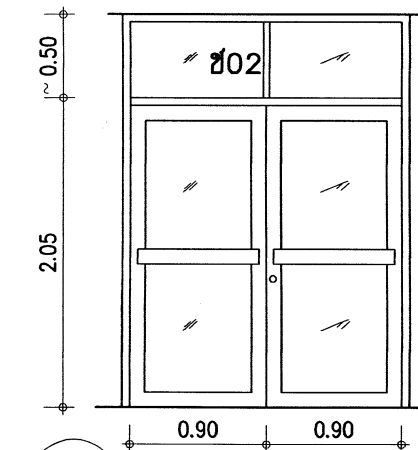


AL3 – ประตูอลูมิเนียมบานคู่

- AL3 – ชุดบานประตูอลูมิเนียมสวิงบานคู่ ประกอบด้วย
- วงกบอลูมิเนียมขนาด 1 3/4" - 4" ทน 2 มม.
 - กรอบบานอลูมิเนียมขนาด 1 1/2" - 4" ทน 1.5 มม.
 - อุปกรณ์บานสวิง บน-ล่าง
 - กระจกิลีเซียม ทน 5 มม. ซิลิโคนอุดร่องกระจก
 - มือจับบาน 2 ด้าน และอุปกรณ์ยึดบานมาตรฐาน
 - กุญแจสำหรับบานสวิง 1 ชุด

- ช02 – ชุดช่องแสงวงกบอลูมิเนียม ประกอบด้วย
- วงกบอลูมิเนียมขนาด 1 3/4" - 4"
 - กระจกิลีเซียม ทน 5 มม.


อลูมิเนียม ทั้งหมดใช้ อลูมิเนียมสีธรรมชาติ อโนไดร์

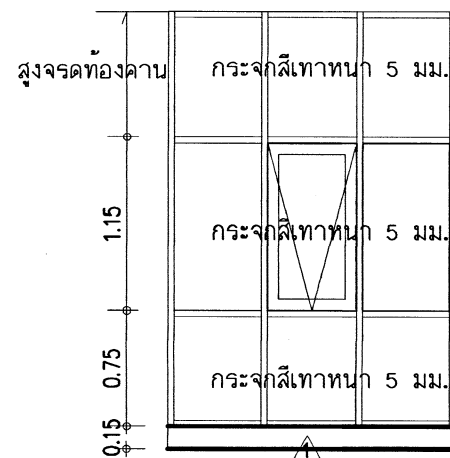

AL5

- ชุดบานกระทุ้งอลูมิเนียม ประกอบด้วย
- วงกบอลูมิเนียมขนาด 1 3/4" - 4" ทน 1.5 มม.
 - กรอบบานอลูมิเนียมขนาด 1 1/4" - 3" ทน 1.5 มม.
 - บานพับปรับมุม 12" กลอนอลูมิเนียม 4" - 2 ตัว ยึดตามแนวขวาง
 - กระจกิลีเซียม ทน 5 มม. ตามแบบกำหนด
 - มือจับอลูมิเนียม 5" - 1 ตัว

- ชุดช่องแสงวงกบอลูมิเนียม ประกอบด้วย
- วงกบอลูมิเนียมขนาด 1 3/4" - 4" ทน 1.5 มม.
 - กระจกิลีเซียม ทน 5 มม.

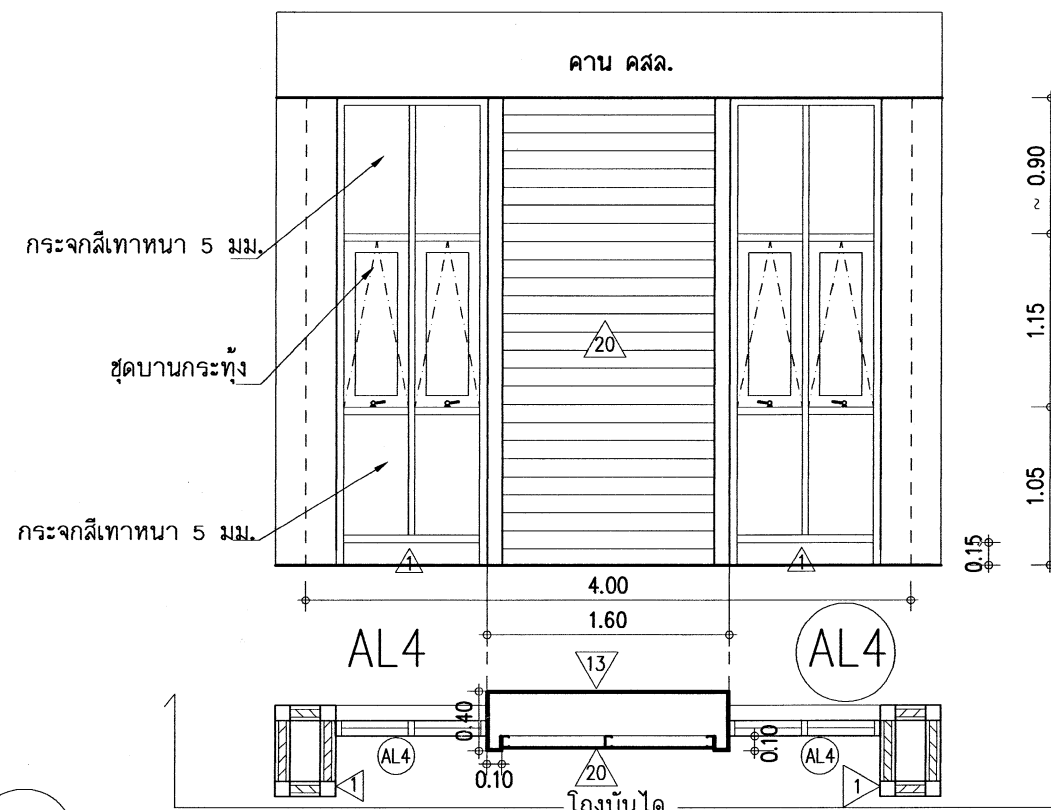


AL4

- ชุดบานกระทุ้งอลูมิเนียม ประกอบด้วย
- วงกบอลูมิเนียมขนาด 1 3/4" - 4" ทน 1.5 มม.
 - กรอบบานอลูมิเนียมขนาด 1 1/4" - 3" ทน 1.5 มม.
 - บานพับปรับมุม 12" กลอนอลูมิเนียม 4" - 2 ตัว ยึดตามแนวขวาง
 - กระจกิลีเซียม ทน 5 มม. ตามแบบกำหนด
 - มือจับอลูมิเนียม 5" - 1 ตัว

- ชุดช่องแสงวงกบอลูมิเนียม ประกอบด้วย
- วงกบอลูมิเนียมขนาด 1 3/4" - 4" ทน 1.5 มม.
 - กระจกิลีเซียม ทน 5 มม.
 - ซิลิโคนอุดร่องกระจก

ไม้ฝ้าสำเร็จรูปหนา 8 มม. ชนิดมีร่องในตัวยาว 15-20 ซม. ตีทับเกร็ด โครงเหล็กอาบสังกะสีทาสี ขนาด 3" ทน 0.55 มม. ทาด้วยสีอีพ็อกซีสำหรับทาไม้ (เลือกสี)

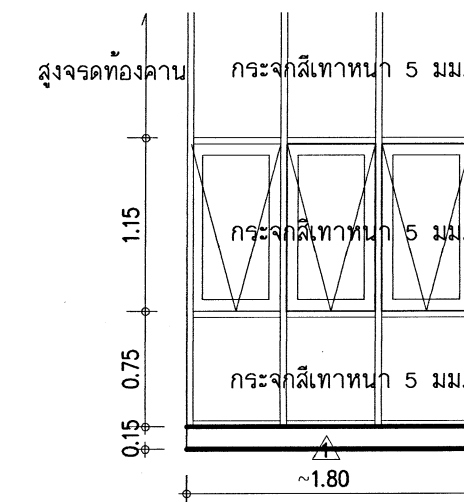


AL6

- AL6 ชุดบานกระทุ้งอลูมิเนียม ประกอบด้วย
- วงกบอลูมิเนียมขนาด 1 3/4" - 4" ทน 1.5 มม.
 - กรอบบานอลูมิเนียมขนาด 1 1/4" - 3" ทน 1.5 มม.
 - บานพับปรับมุม 12" กลอนอลูมิเนียม 4" - 2 ตัว ยึดตามแนวขวาง
 - กระจกิลีเซียม ทน 5 มม. ตามแบบกำหนด
 - มือจับอลูมิเนียม 5" - 1 ตัว

- ชุดช่องแสงวงกบอลูมิเนียม ประกอบด้วย
- วงกบอลูมิเนียมขนาด 1 3/4" - 4" ทน 1.5 มม.
 - กระจกิลีเซียม ทน 5 มม.

เขียนแบบ : นายเจษฎียร ภู่อาร	สถาปนิก : นายรังสฤษดิ์ ฉาวจิรัฐ สสอ. 2011	วิศวกร : นายวิสุทธิ สุวรรณบุตร สย.3314	ผู้อำนวยการกลุ่มออกแบบและก่อสร้าง		กลุ่มออกแบบและก่อสร้าง สำนักอำนวยการ สำนักงานคณะกรรมการการศึกษาขั้นพื้นฐาน กระทรวงศึกษาธิการ	แบบแผนที่	
หัวหน้างานช่างโยธา : นายคำภา ทานะกุล			ลงนาม			วันที่	A-19
-แบบรูปอาคารหลังนี้เป็นลิขสิทธิ์ ตาม พ.ร.บ.วิชาชีพสถาปนิก-วิศวกร อนุญาตให้ใช้ในราชการของ สพร. เท่านั้น ห้ามมิให้ผู้ใดนำไปก่อสร้าง คัดแปลง คัดลอก โดยมีได้ออกอนุญาตจาก สพร. และผู้ออกแบบก่อน การละเมิดจะมีผลตามผิด ตามกฎหมาย	หัวหน้างานสถาปัตยกรรม : นางสาววิภา วงศ์ผัน สสอ. 1959	หัวหน้างานวิศวกรรม : นายเดชชาติ อุดมศักดิ์ สย.5582	ผู้อำนวยการสำนักอำนวยการ			แบบอาคารเรียนแบบพิเศษ	รวม 62 แผ่น
			ลงนาม			วันที่	โรงเรียนอนุบาลนครราชสีมา (10 ปี สปอ.) จ.สมุทรปราการ
			เลขาธิการคณะกรรมการการศึกษาขั้นพื้นฐาน		แสดง แบบขยายประตู - หน้าต่าง	Paper size A2	
			ลงนาม				

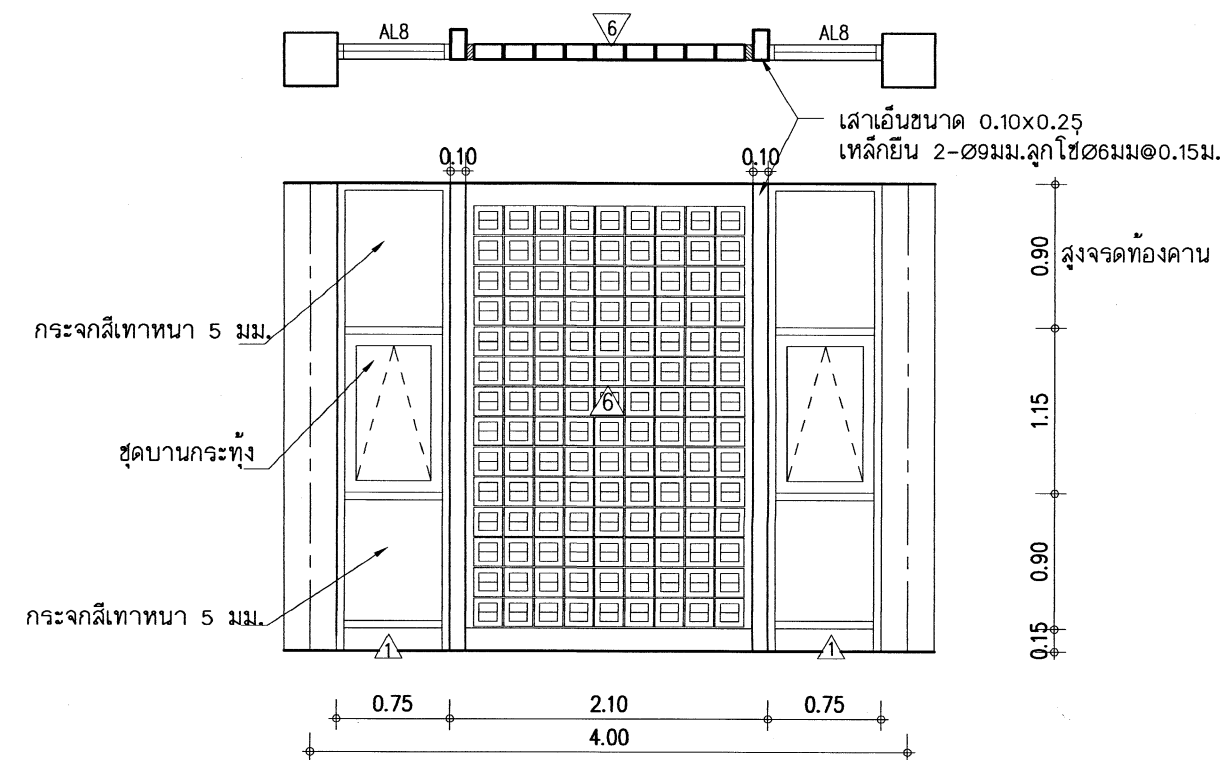




AL8

ชุดบานกระทุ้งอลูมิเนียม ประกอบด้วย


- วงกบอลูมิเนียมขนาด 1 3/4" - 4" หน้า 1.5 มม.
- กรอบบานอลูมิเนียมขนาด 1 1/4" - 3" หน้า 1.5 มม.
- บานพับปรับมุม 12" กลอนอลูมิเนียม 4" - 2 ตัวยึดตามแนวขวาง
- กระจกโลหะ หน้า 5 มม. ตามแบบกำหนด
- มือจับบาน 5" - 1 ตัว
- ซิลิโคนอุดร่องกระจก

ชุดช่องแสงวงกบอลูมิเนียม ประกอบด้วย

- วงกบอลูมิเนียมขนาด 1 3/4" - 4" หน้า 1.5 มม.
- กระจกโลหะ หน้า 5 มม.
- ซิลิโคนอุดร่องกระจก

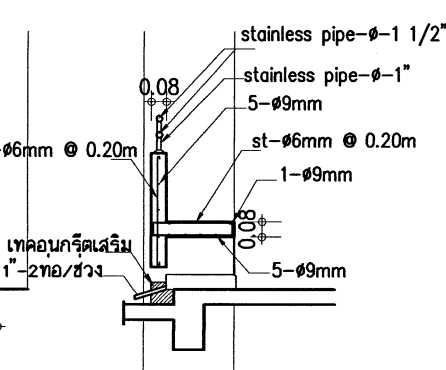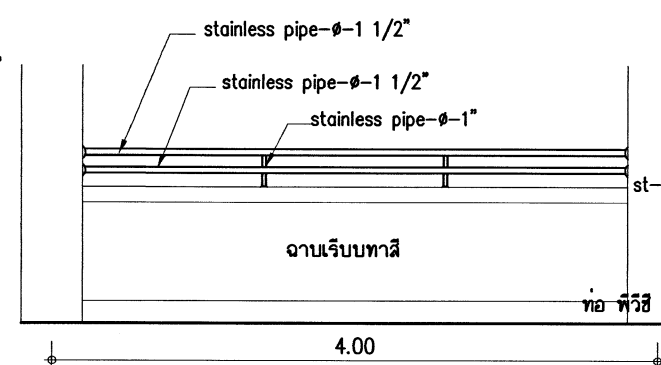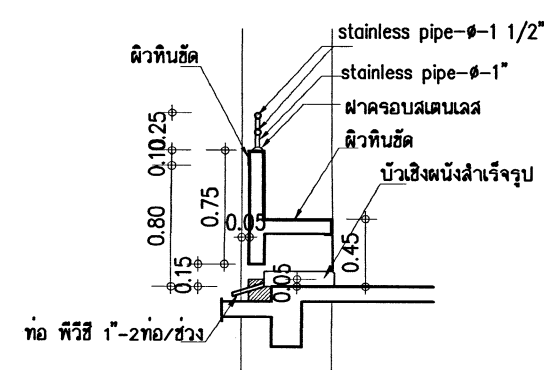

ขยายรายละเอียดและม้านั่งหน้าต่างห้องเรียน 1/50

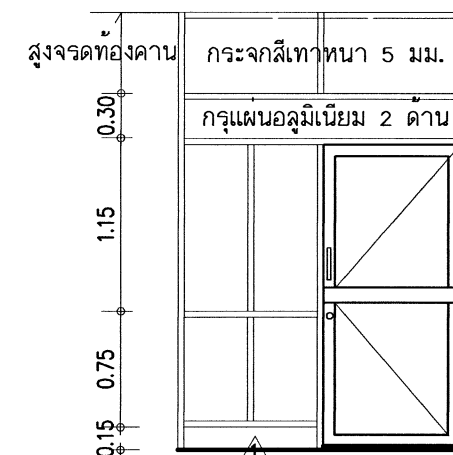


AL9

ชุดบานประตูอลูมิเนียม ประกอบด้วย

- วงกบอลูมิเนียมขนาด 1 3/4" - 4" หน้า 2 มม.
- กรอบบานอลูมิเนียมขนาด 1 1/2" - 4" หน้า 1.5 มม.
- อุปกรณ์บานสวิง บน-ล่าง
- กระจกโลหะ หน้า 5 มม. โคนอุดร่องกระจก
- มือจับบาน 2 ด้าน และอุปกรณ์ยึดบานมาตรฐาน
- กุญแจสำหรับบานสวิง 1 ชุด

ชุดช่องแสงวงกบอลูมิเนียม ประกอบด้วย


- วงกบอลูมิเนียมขนาด 1 3/4" - 4" หน้า 1.2 มม.
- กระจกโลหะ หรือ กระจกโลหะ หน้า 5 มม. ตามแบบกำหนด
- ซิลิโคนอุดร่องกระจก

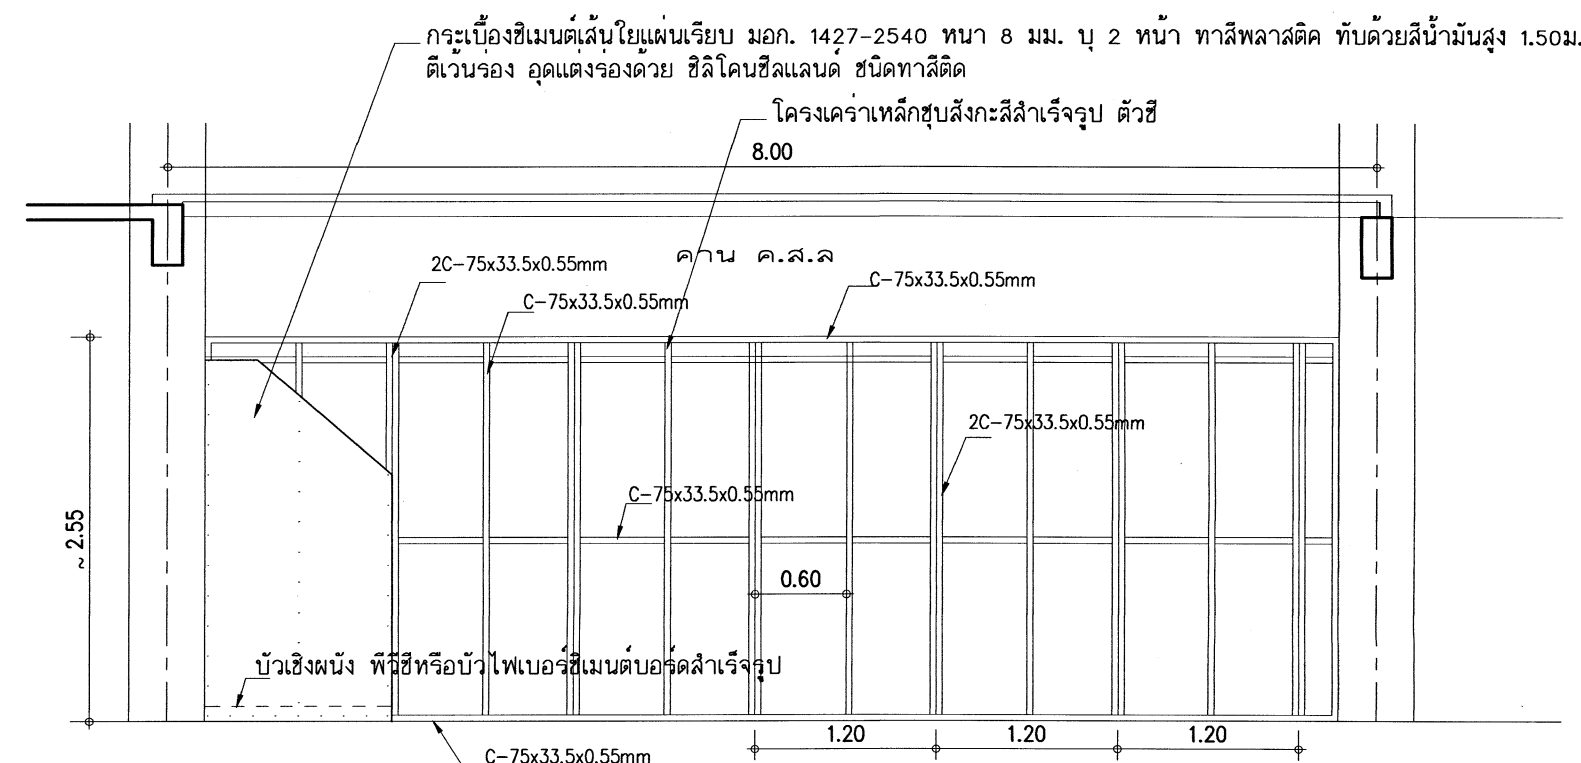

12

ขยายผนังกันห้องเรียน

1/50



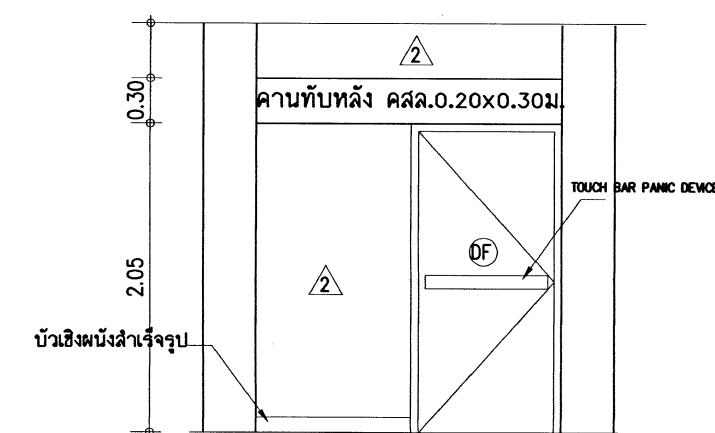



DF - ประตูทนไฟ

- DF - วงกบประตูเหล็ก 2"x4" หน้า 1.5 มม. พ่นอบสี
- บานประตู เหล็กทนไฟ ขนาด 0.90x2.00ม.
- ระบบเปิดปิดประตู TOUCH BAR PANIC DEVICE


ขยายรายละเอียดส่วนที่ไม่มีม้านั่งหน้าต่างห้องเรียน 1/50

อลูมิเนียม ทั้งหมดใช้ อลูมิเนียมสีธรรมชาติ อโนไดร์

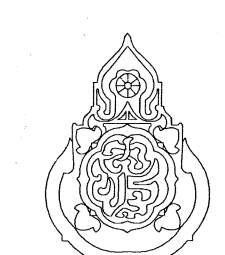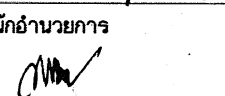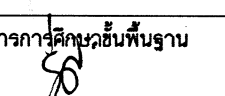เขียนแบบ : นายเสถียร ภูถาวร	สถาปนิก : นายรังสฤษดิ์ ฉาวจิรัฐ สสอ. 2011	วิศวกร : นายวิสูตร สุวรรณบุตร สย.3314	ผู้อำนวยการกลุ่มออกแบบและก่อสร้าง ลงนาม  วันที่		กลุ่มออกแบบและก่อสร้าง สำนักอำนวยการ สำนักงานคณะกรรมการการศึกษาขั้นพื้นฐาน กระทรวงศึกษาธิการ	แบบแผนที่
หัวหน้างานช่างโยธา : นายคำภา พานะกุล			ผู้อำนวยการสำนักอำนวยการ ลงนาม  วันที่			A-20
-แบบบูรณาการหลังนี้เป็นลิขสิทธิ์ ตาม พ.ร.บ.วิชาชีพสถาปนิก-วิศวกร อนุญาตให้ใช้ ในราชการของ สพร. เท่านั้น ห้ามมิให้ผู้อื่นไปก่อสร้าง คัดแปลง คัดลอก โดยมิได้ออกอนุญาตจาก สพร. และผู้ออกแบบก่อน การละเมิดจะมีความผิด ตามกฎหมาย	หัวหน้างานสถาปัตยกรรม : นางสาววิภา วงศ์พันธ์ สสอ. 1959	หัวหน้างานวิศวกรรม : นายเดชชาติ อุดมศักดิ์ สย.5582	เลขาธิการคณะกรรมการการศึกษาขั้นพื้นฐาน ลงนาม  วันที่			รวม 62 แผ่น
						Folder name : T-BANGPLU Paper size A2

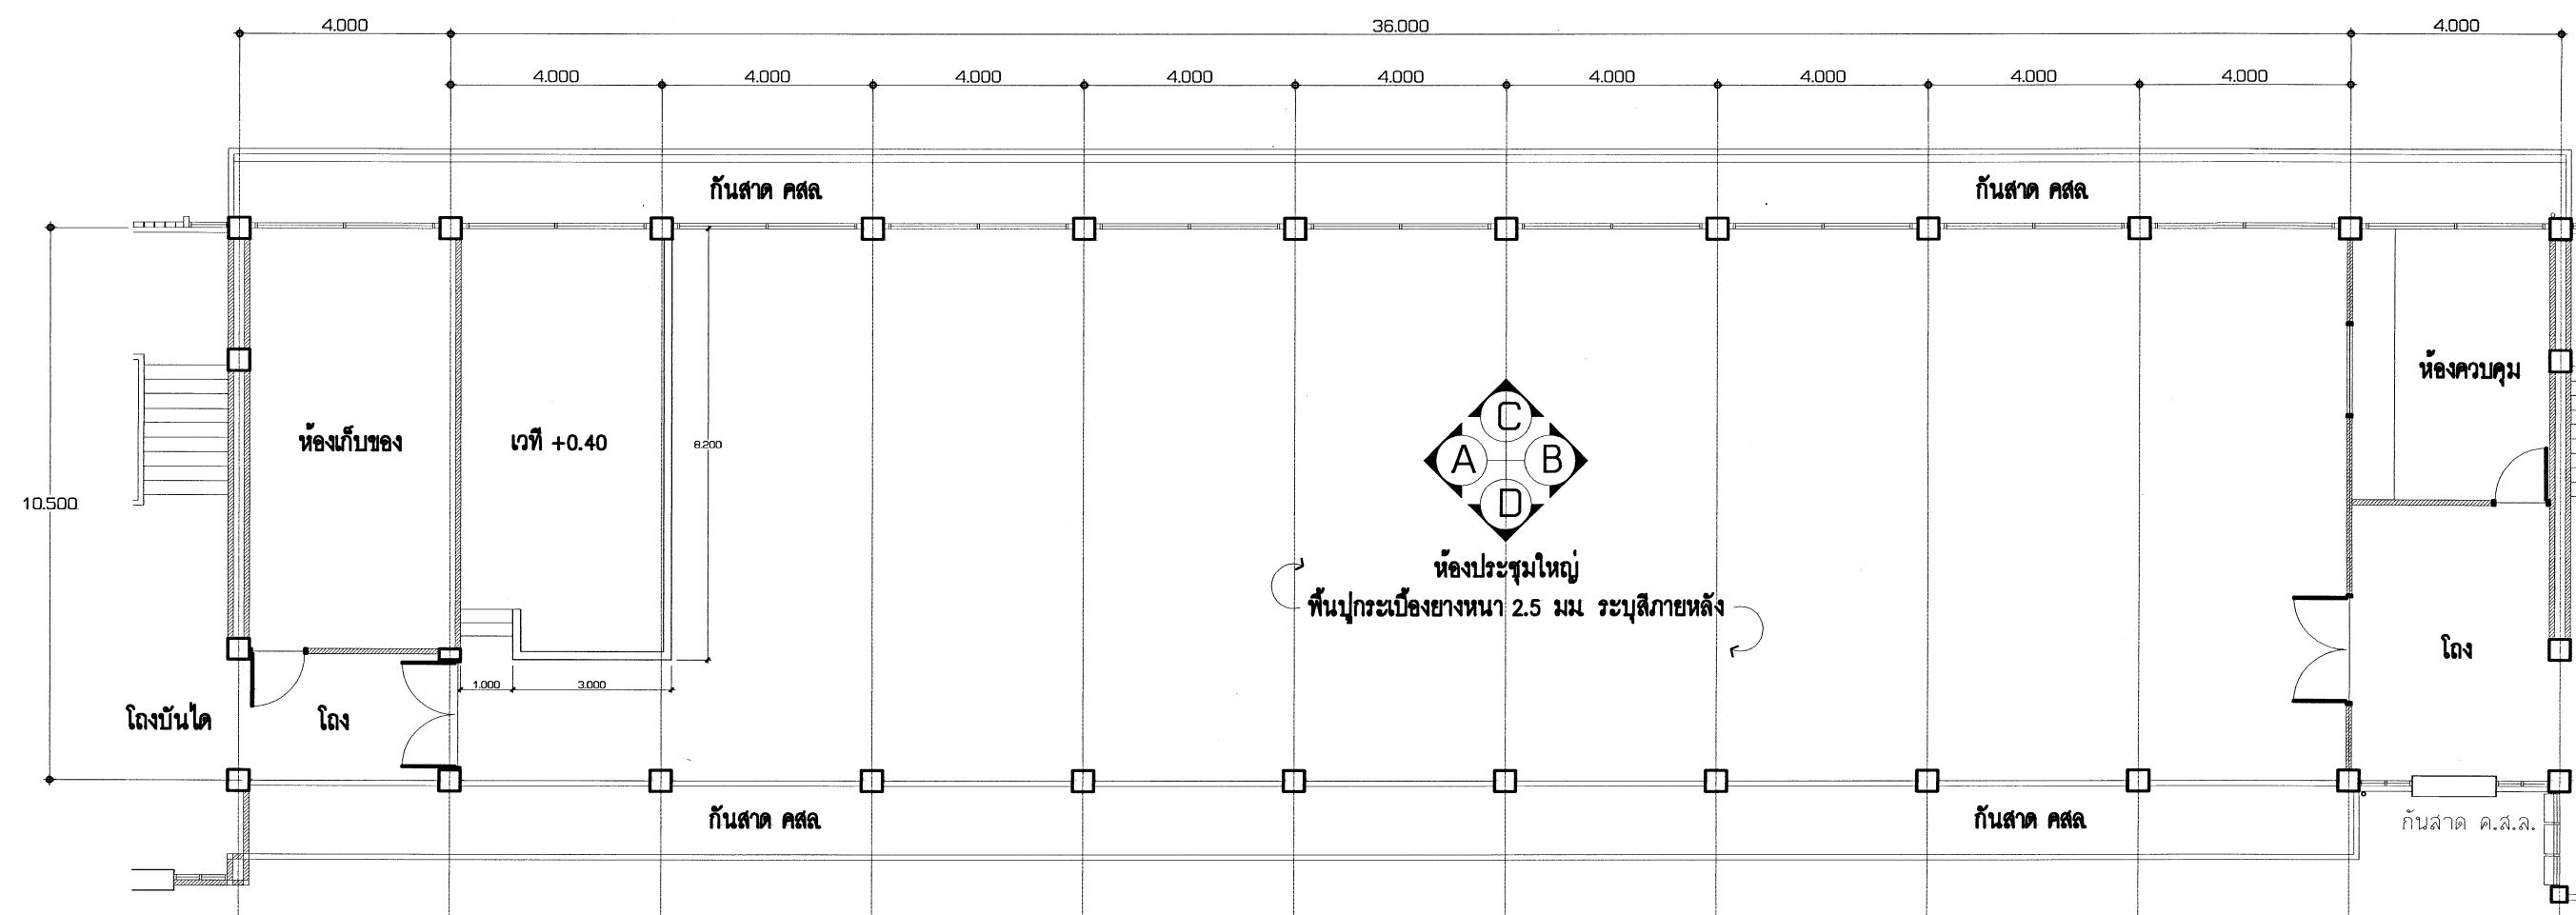


LAY-OUT PLAN
SCALE 1:150

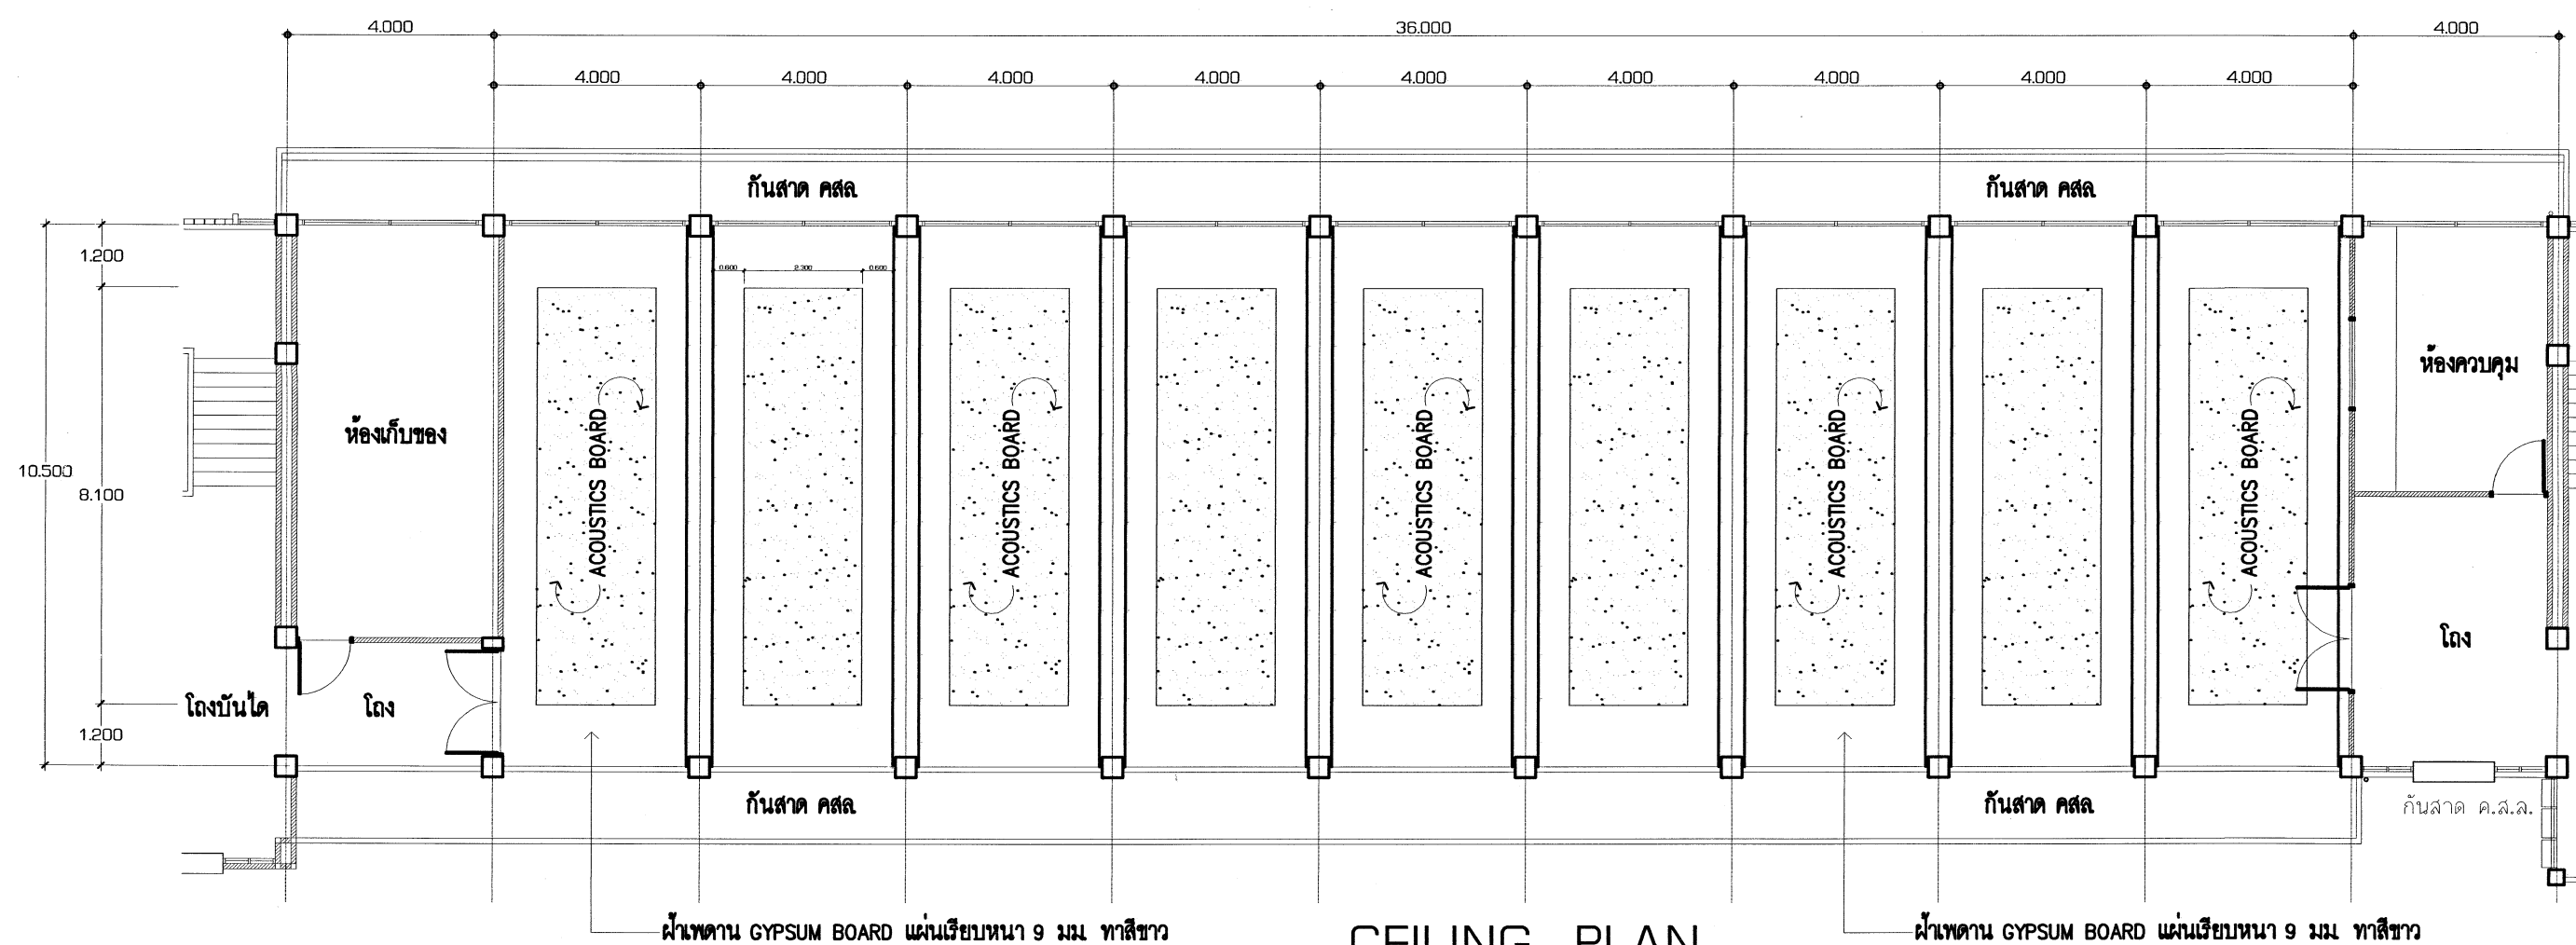


CEILING PLAN
SCALE 1:150

เขียนแบบ : นายวิสิทธิ์ สุวรรณเนตร นายเกรียงไกร ศรีวัฒนาโรทัย นายรังสฤษดิ์ ถาวงจิตรัส	สถาปนิก: นายรังสฤษดิ์ ถาวงจิตรัส สสส. 2011	วิศวกร : นายวิสิทธิ์ สุวรรณเนตร สย.3314	ผู้อำนวยการกลุ่มออกแบบและก่อสร้าง ลงนาม วันที่		กลุ่มออกแบบและก่อสร้าง สำนักอำนวยการ สำนักงานคณะกรรมการการศึกษาขั้นพื้นฐาน กระทรวงศึกษาธิการ	แบบแผนที่ A-21
หัวหน้างานช่างโยธา : นายคำภา หานะกุล	หัวหน้างานสถาปัตยกรรม : นางสาววิภา วงศ์สิน สสส. 1111959	หัวหน้างานวิศวกรรม : นายเดชชาติ อุดมศักดิ์ สย. 5562	ผู้อำนวยการสำนักอำนวยการ ลงนาม วันที่		แบบ <i>อาคารเรียนแบบ 601</i>	รวม 62 แผ่น
-แบบรูปอาคาร 318/55 หลังนี้ เป็นลิขสิทธิ์ ตาม พ.ร.บ. วิชาชีพ อนุญาตให้ใช้ ในราชการ ของ สทศ. เท่านั้น ห้ามมิให้ผู้ใดนำไปก่อสร้าง คัดแปลง คัดลอก โดยมิได้อออนุญาตจากผู้ออกแบบก่อน จะมีความผิด ตามกฎหมาย			ผู้อำนวยการคณะกรรมการการศึกษาขั้นพื้นฐาน ลงนาม วันที่		แบบ สำหรับโรงเรียนอนุบาลเดชะบางพลี (10 ปี สปช.) จ.สมุทรปราการ	FOLDER ADDRESS : 318-55
				แสดง	Paper size A2	


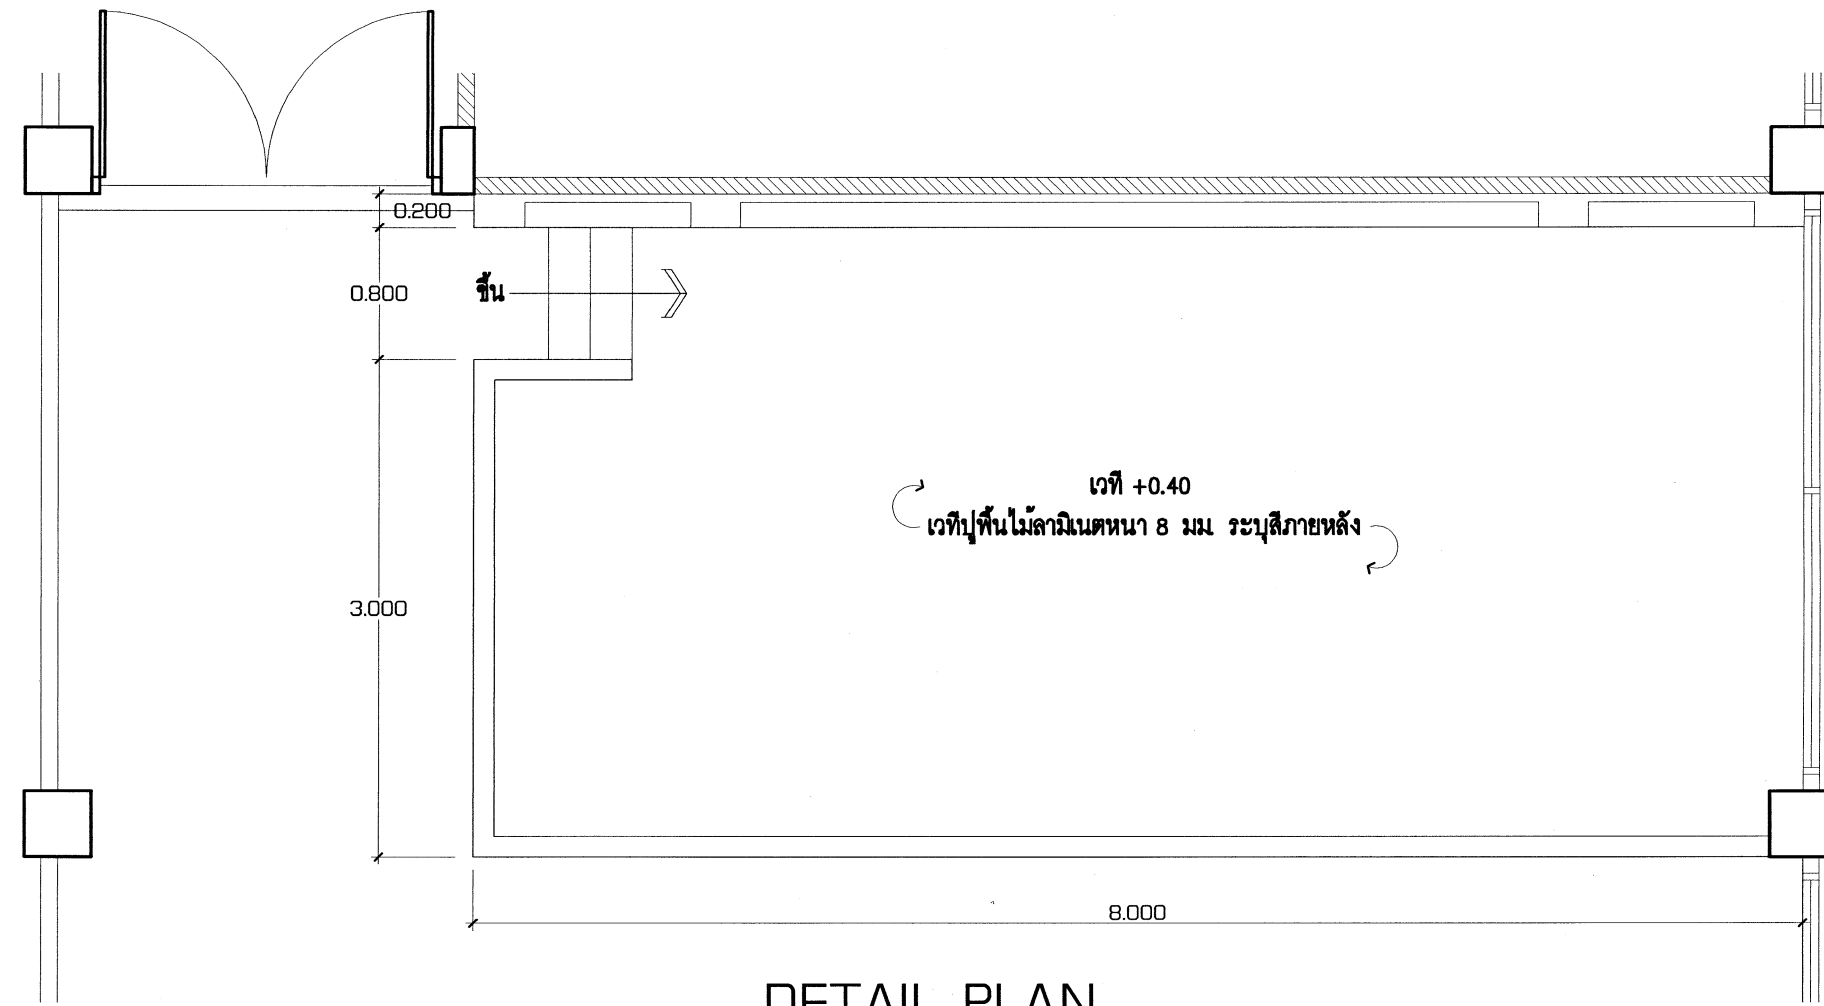


DETAIL PLAN
SCALE 1:50

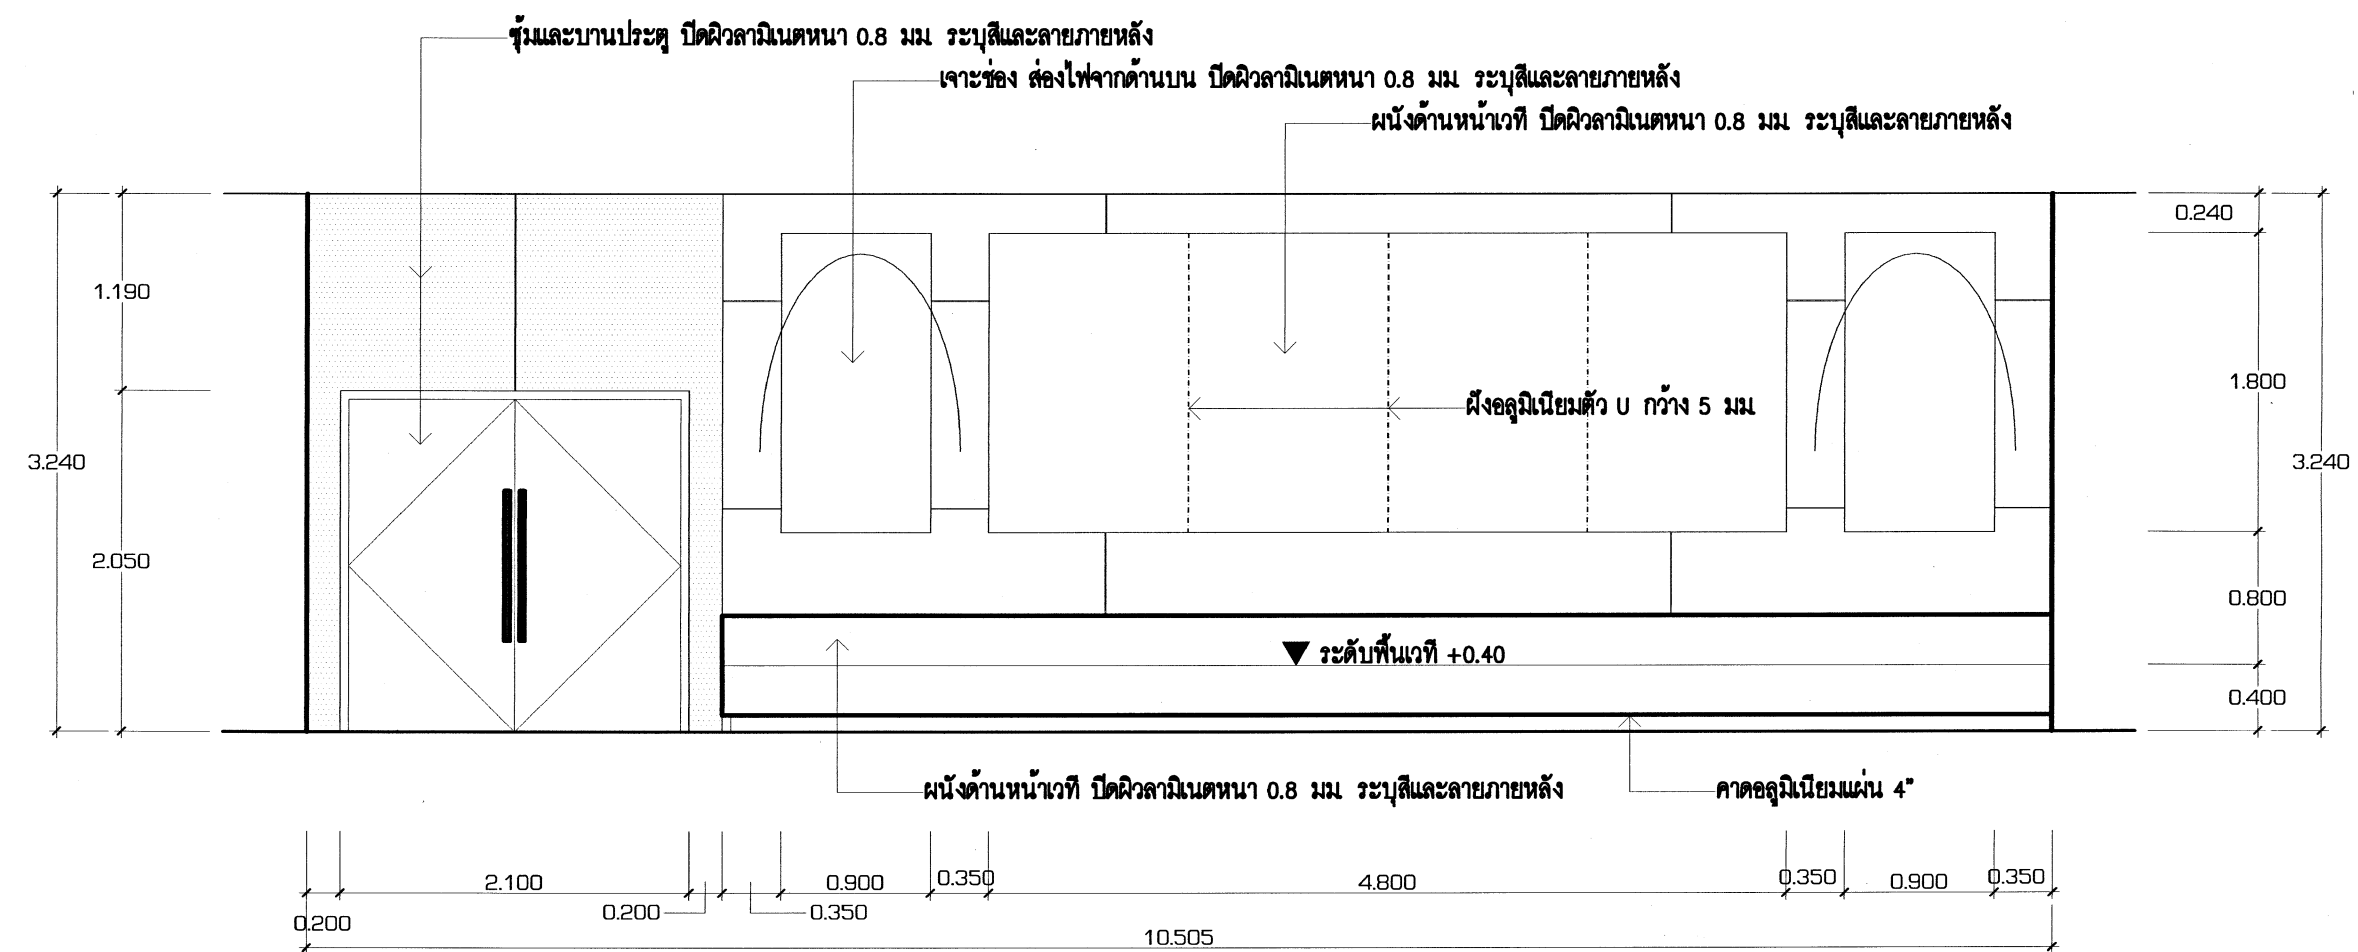


ELEVATION - A
SCALE 1:50





เขียนแบบ : นายวิสุทธิ์ สุวรรณเนตร นายเกรียงไกร ศรีวัฒนใจทัย นายรังสฤษดิ์ ถาวงจิตรดี	สถาปนิก : นายรังสฤษดิ์ ถาวงจิตรดี สผ. 2011	วิศวกร : นายวิสุทธิ์ สุวรรณเนตร สย.3314	ผู้อำนวยกากรคุมออกแบบและก่อสร้าง ลงนาม วันที่		กลุ่มออกแบบและก่อสร้าง สำนักอำนวยการ สำนักงานคณะกรรมการการศึกษาขั้นพื้นฐาน กระทรวงศึกษาธิการ	แบบแผนที่
หัวหน้างานช่างโยธา : นายคำภา ทานะกุล			ผู้อำนวยกากรสำนักอำนวยการ ลงนาม วันที่		แบบสำหรับโรงเรียนอนุบาลเดชะบางพลี (10 ปี สบช.) จ.สมุทรปราการ	รวม 62 แผ่น
-แบบรูปอาคาร 318ล/55 หลังนี้ เป็นลิขสิทธิ์ ตาม พ.ร.บ. วิชาชีพ อนุญาตให้ใช้ ในราชการ ของ สพร. เท่านั้น หากมีให้ผู้อื่นไปก่อสร้าง คัดแปลง คัดลอก โดยมิได้อออนุญาตจากผู้ออกแบบก่อน จะมีความผิด ตามกฎหมาย	หัวหน้างานสถาปัตยกรรม : นางสาววิภา วงศ์สืบ สผ. 11959	หัวหน้างานวิศวกรรม : นายเดชชาติ อดุลยศักดิ์ สย. 5562	เลขานุการคณะกรรมการศึกษาขั้นพื้นฐาน ลงนาม วันที่		แสดง	FOLDER ADDRESS : 318-55 Paper size A2

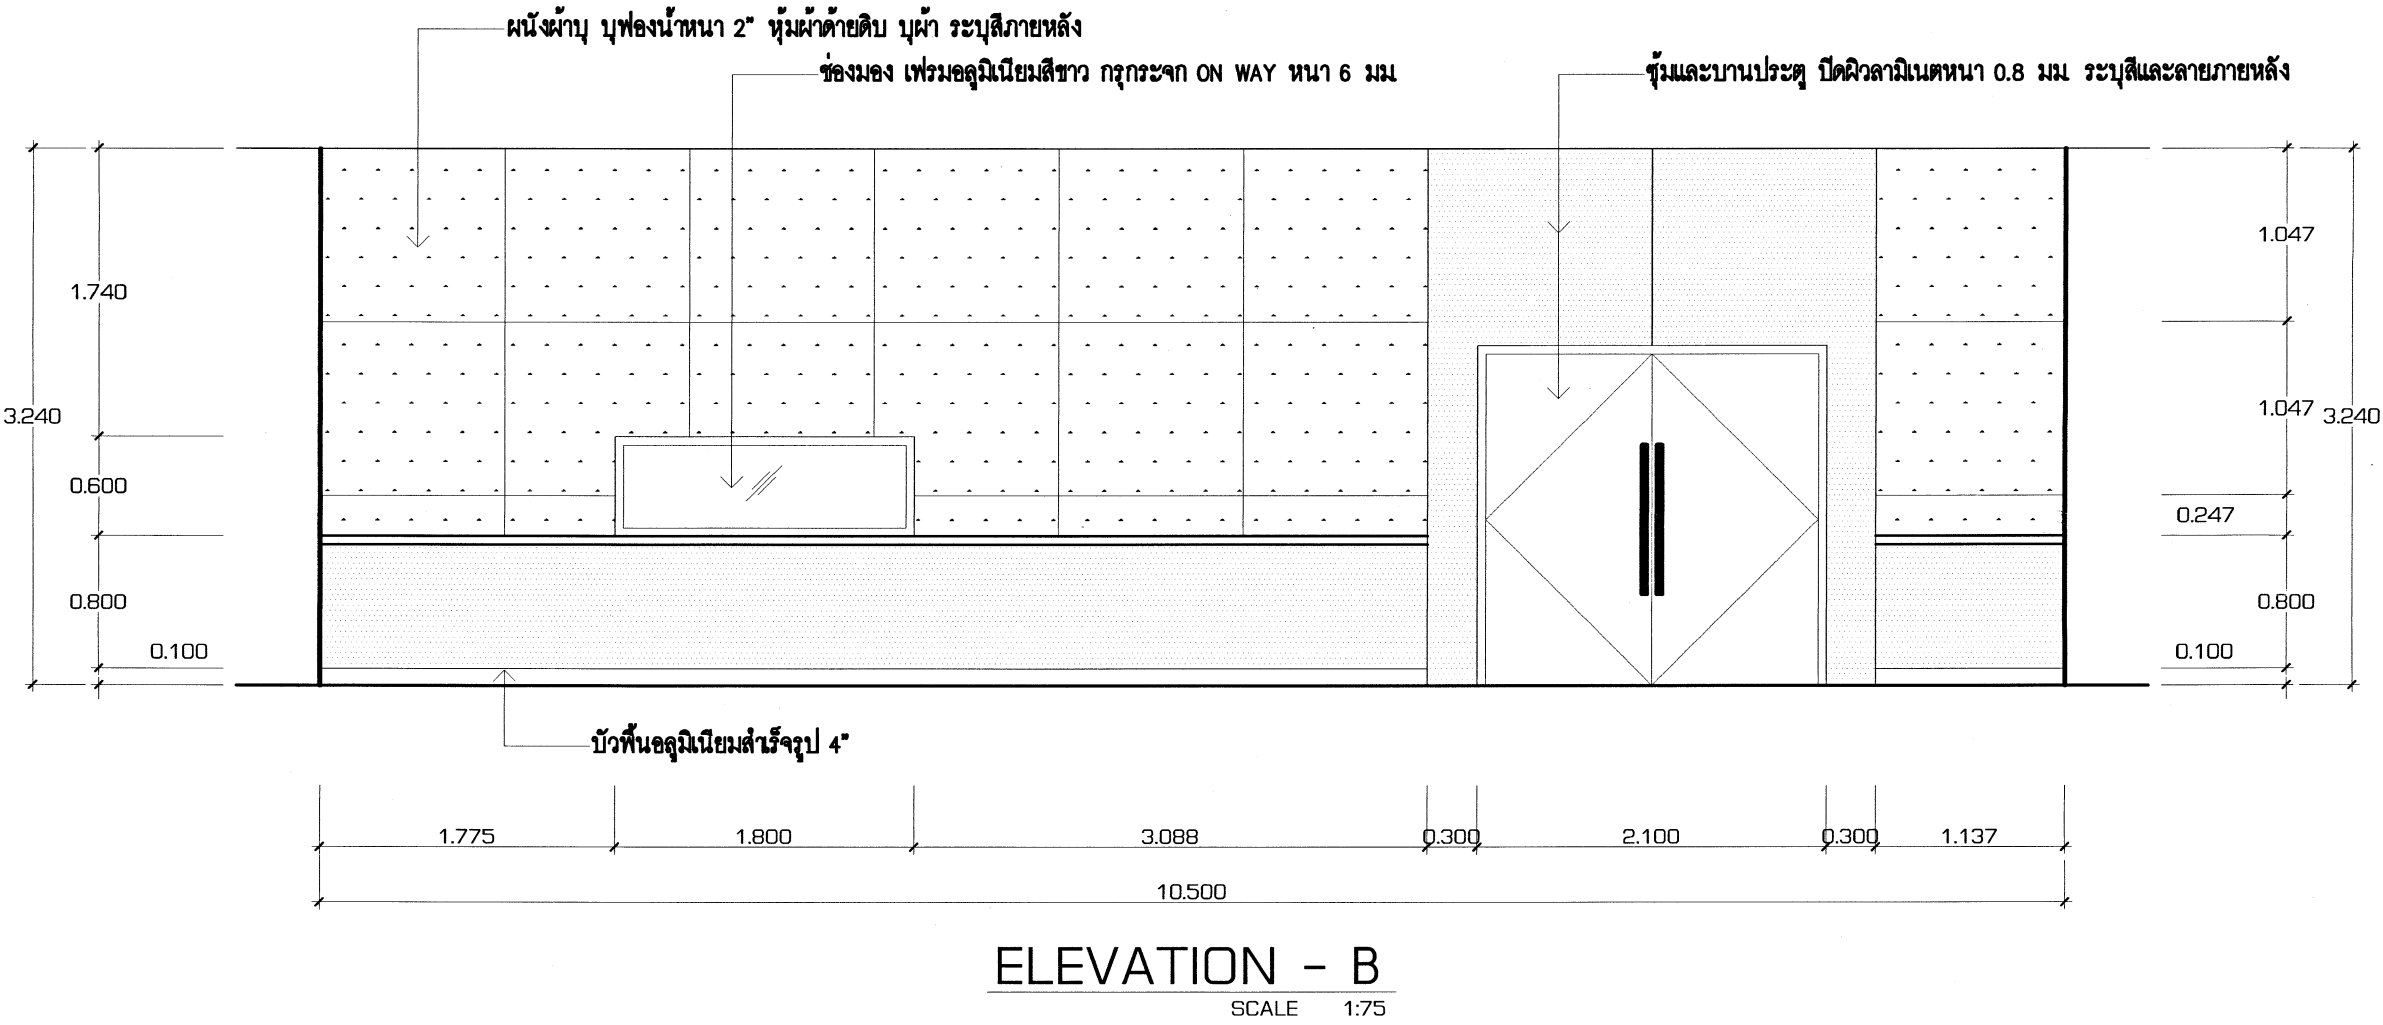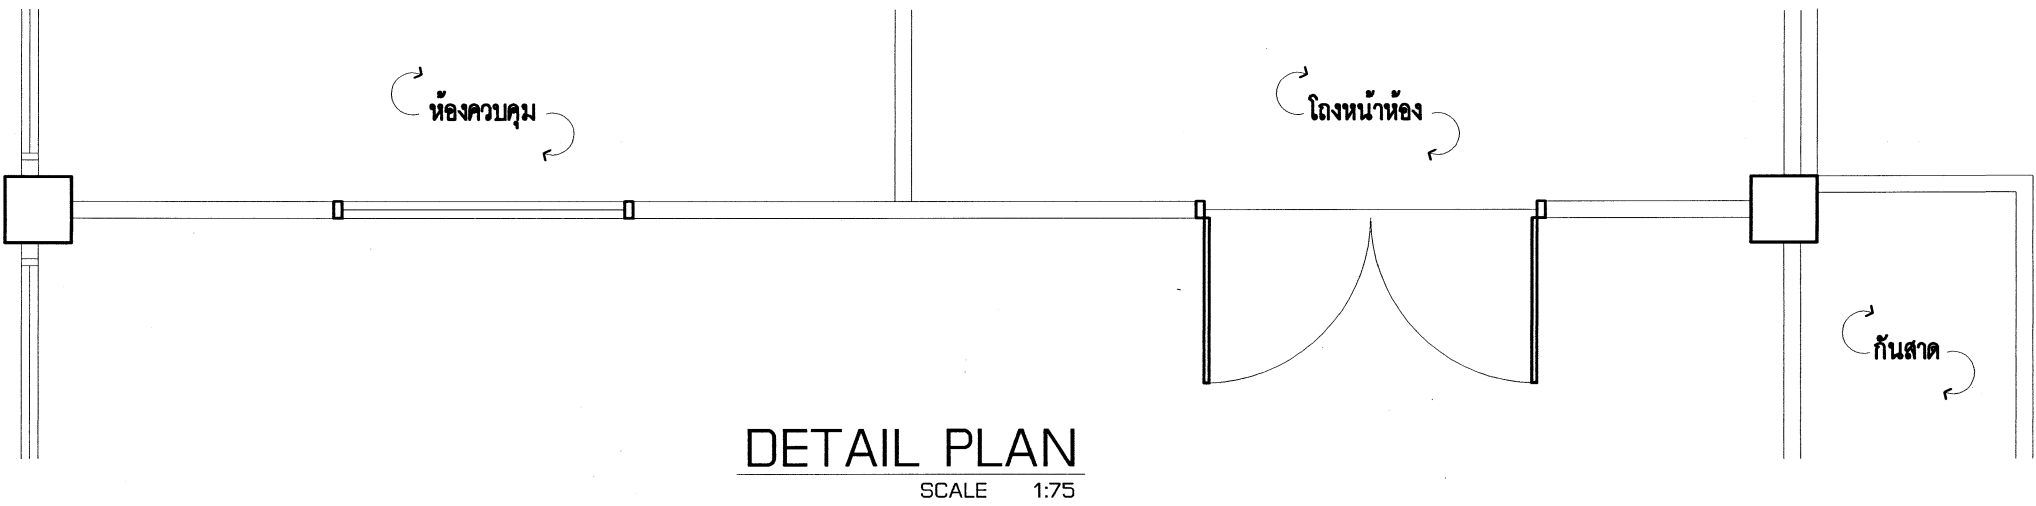


เขียนแบบ : นายวิสุทธิ์ สุวรรณเนตร นายเกรียงไกร ศรีวัฒนาโรทัย นายรังสฤษดิ์ ฉาวจุฑ์รัส	สถาปนิก : นายรังสฤษดิ์ ฉาวจุฑ์รัส สสอ. 2011	วิศวกร : นายวิสุทธิ์ สุวรรณเนตร สย.3314	ผู้อำนวยาการกลุ่มออกแบบและก่อสร้าง ลงนามวันที่		กลุ่มออกแบบและก่อสร้าง สำนักอำนวยการ สำนักงานคณะกรรมการการศึกษาขั้นพื้นฐาน กระทรวงศึกษาธิการ	แบบแผนที่ A-23
หัวหน้างานช่างโยธา : นายคำภา ทาปะกุล			ผู้อำนวยการสำนักอำนวยการ ลงนามวันที่		แบบสำหรับโรงเรียนอนุบาลเคหะบางพลี (10 ปี สปช.) จ.สมุทรปราการ	รวม 62 แผ่น
-แบบรูปอาคาร 318/55 ทั้งนี้ เป็นลิขสิทธิ์ ตาม พ.ร.บ. วิชาชีพ อนุญาตให้ใช้ ในราชการ ของ สปท. เท่านั้น ห้ามมิให้ผู้ใดนำไปก่อสร้าง ตัดแปลง คัดลอก โดยมิได้อออนุญาตจากผู้ออกแบบก่อน จะมีความผิด ตามกฎหมาย	หัวหน้างานสถาปัตยกรรม : นางสาววิภา วงศ์สัน สสอ. 1959	หัวหน้างานวิศวกรรม : นายเดชชาติ อุดลยศักดิ์ สย. 5562	เลขานุการคณะกรรมการการศึกษาขั้นพื้นฐาน ลงนามวันที่		แสดง	FOLDER ADDRESS :318-55
						Paper size A2

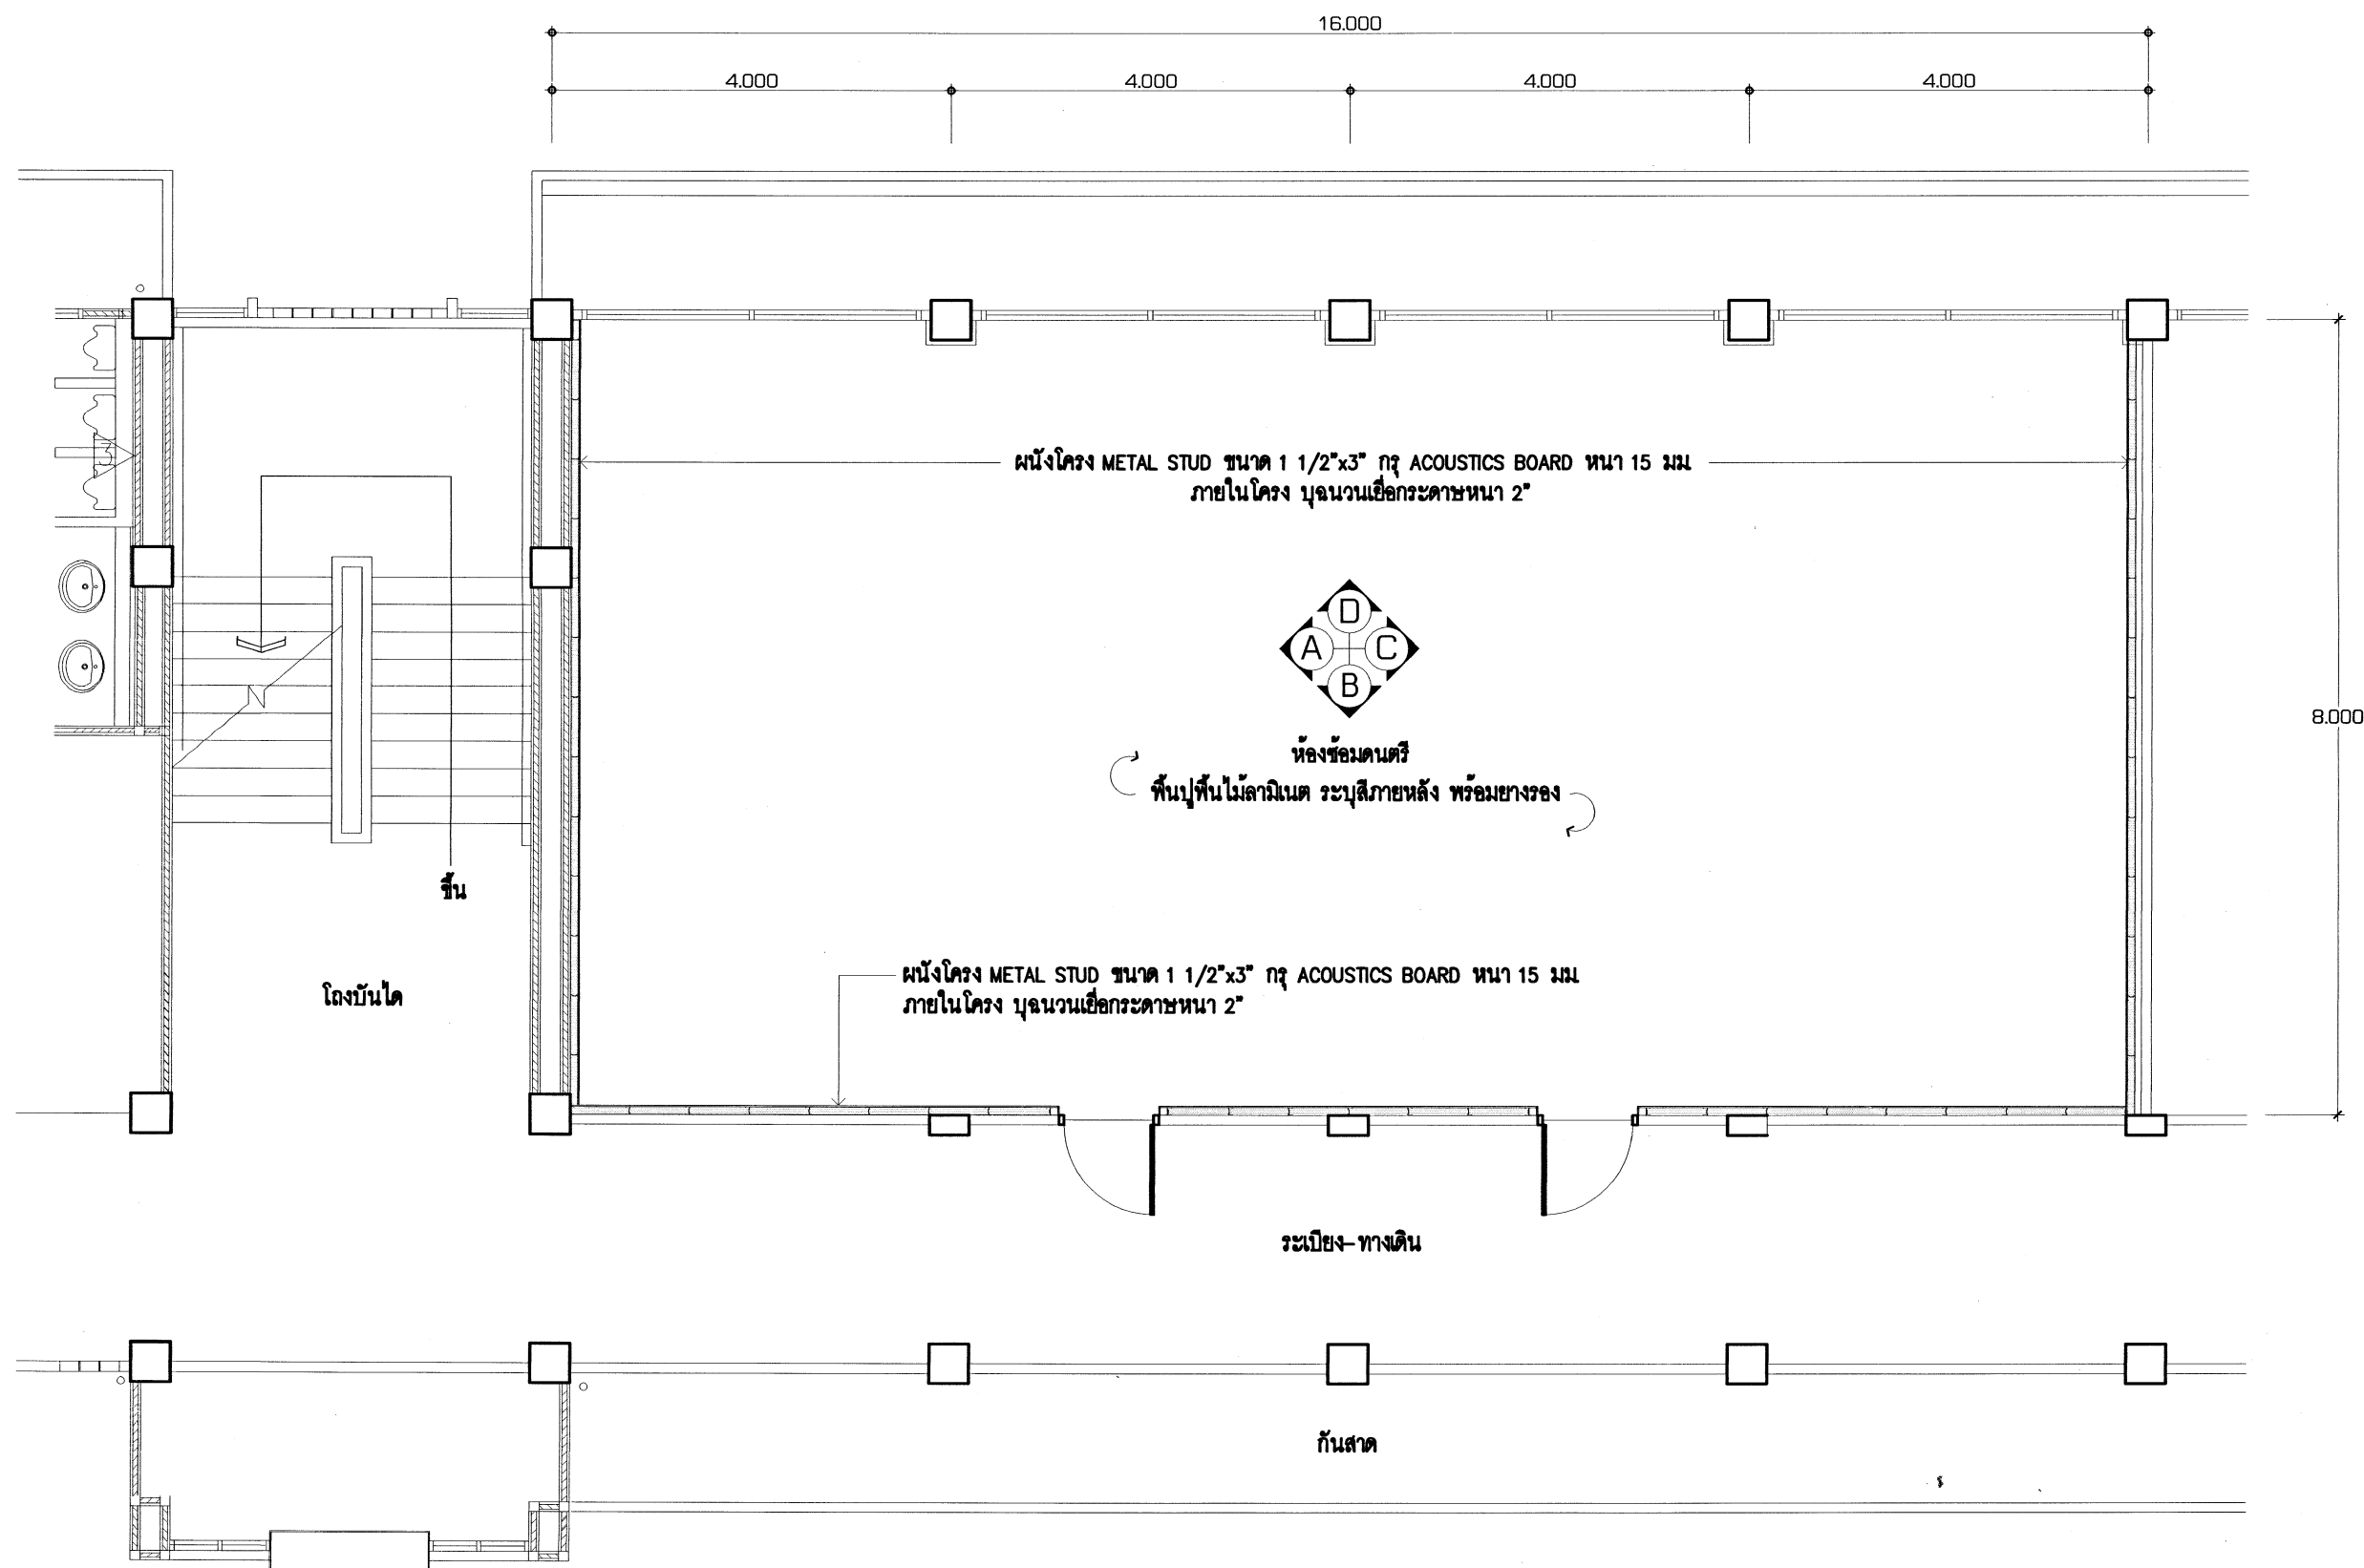


LAY-OUT PLAN
SCALE 1:75

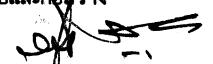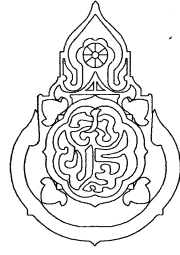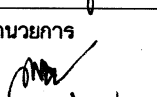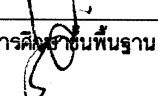เขียนแบบ นายเสถียร ภูถาวร	สถาปนิก : นายรังสฤษดิ์ ถาวงศิริ สสอ. 2011	วิศวกร : นายวิสุทธิ์ สุวรรณนคร สย.3314	ผู้อำนวยการกลุ่มออกแบบและก่อสร้าง ลงนาม  วันที่		กลุ่มออกแบบและก่อสร้าง สำนักอำนวยการ สำนักงานคณะกรรมการการศึกษาขั้นพื้นฐาน กระทรวงศึกษาธิการ	แบบแผนที่ A-25
หัวหน้างานช่างโยธา : นายคำภา ทานะกุล	หัวหน้างานสถาปัตยกรรม : นางสาววิภา วงศ์ตัน สสอ. 1959	หัวหน้างานวิศวกรรม : นายเดชชาติ อุดมศักดิ์ สย. 5582	ผู้อำนวยการสำนักอำนวยการ ลงนาม  วันที่		แบบอาคารเรียนแบบพิเศษ	รวม 62 แผ่น
-แบบรูปอาคารหลังนี้เป็นลิขสิทธิ์ ตาม พ.ร.บ.วิชาชีพสถาปนิก-วิศวกร อนุญาตให้ใช้ ในราชการของ สพร. เท่านั้น ห้ามมิให้ผู้ใดนำไปก่อสร้าง คัดแปลง คัดลอก โดยมิได้ออกอนุญาตจาก สพร. และผู้ออกแบบก่อน การละเมิดจะมีความผิด ตามกฎหมาย			เลขาธิการคณะกรรมการการศึกษาขั้นพื้นฐาน ลงนาม  วันที่		โรงเรียนอนุบาลตะพานหิน (10 ปี สปช.) จ.สมุทรปราการ	Folder name : kalasin
						Paper size A2


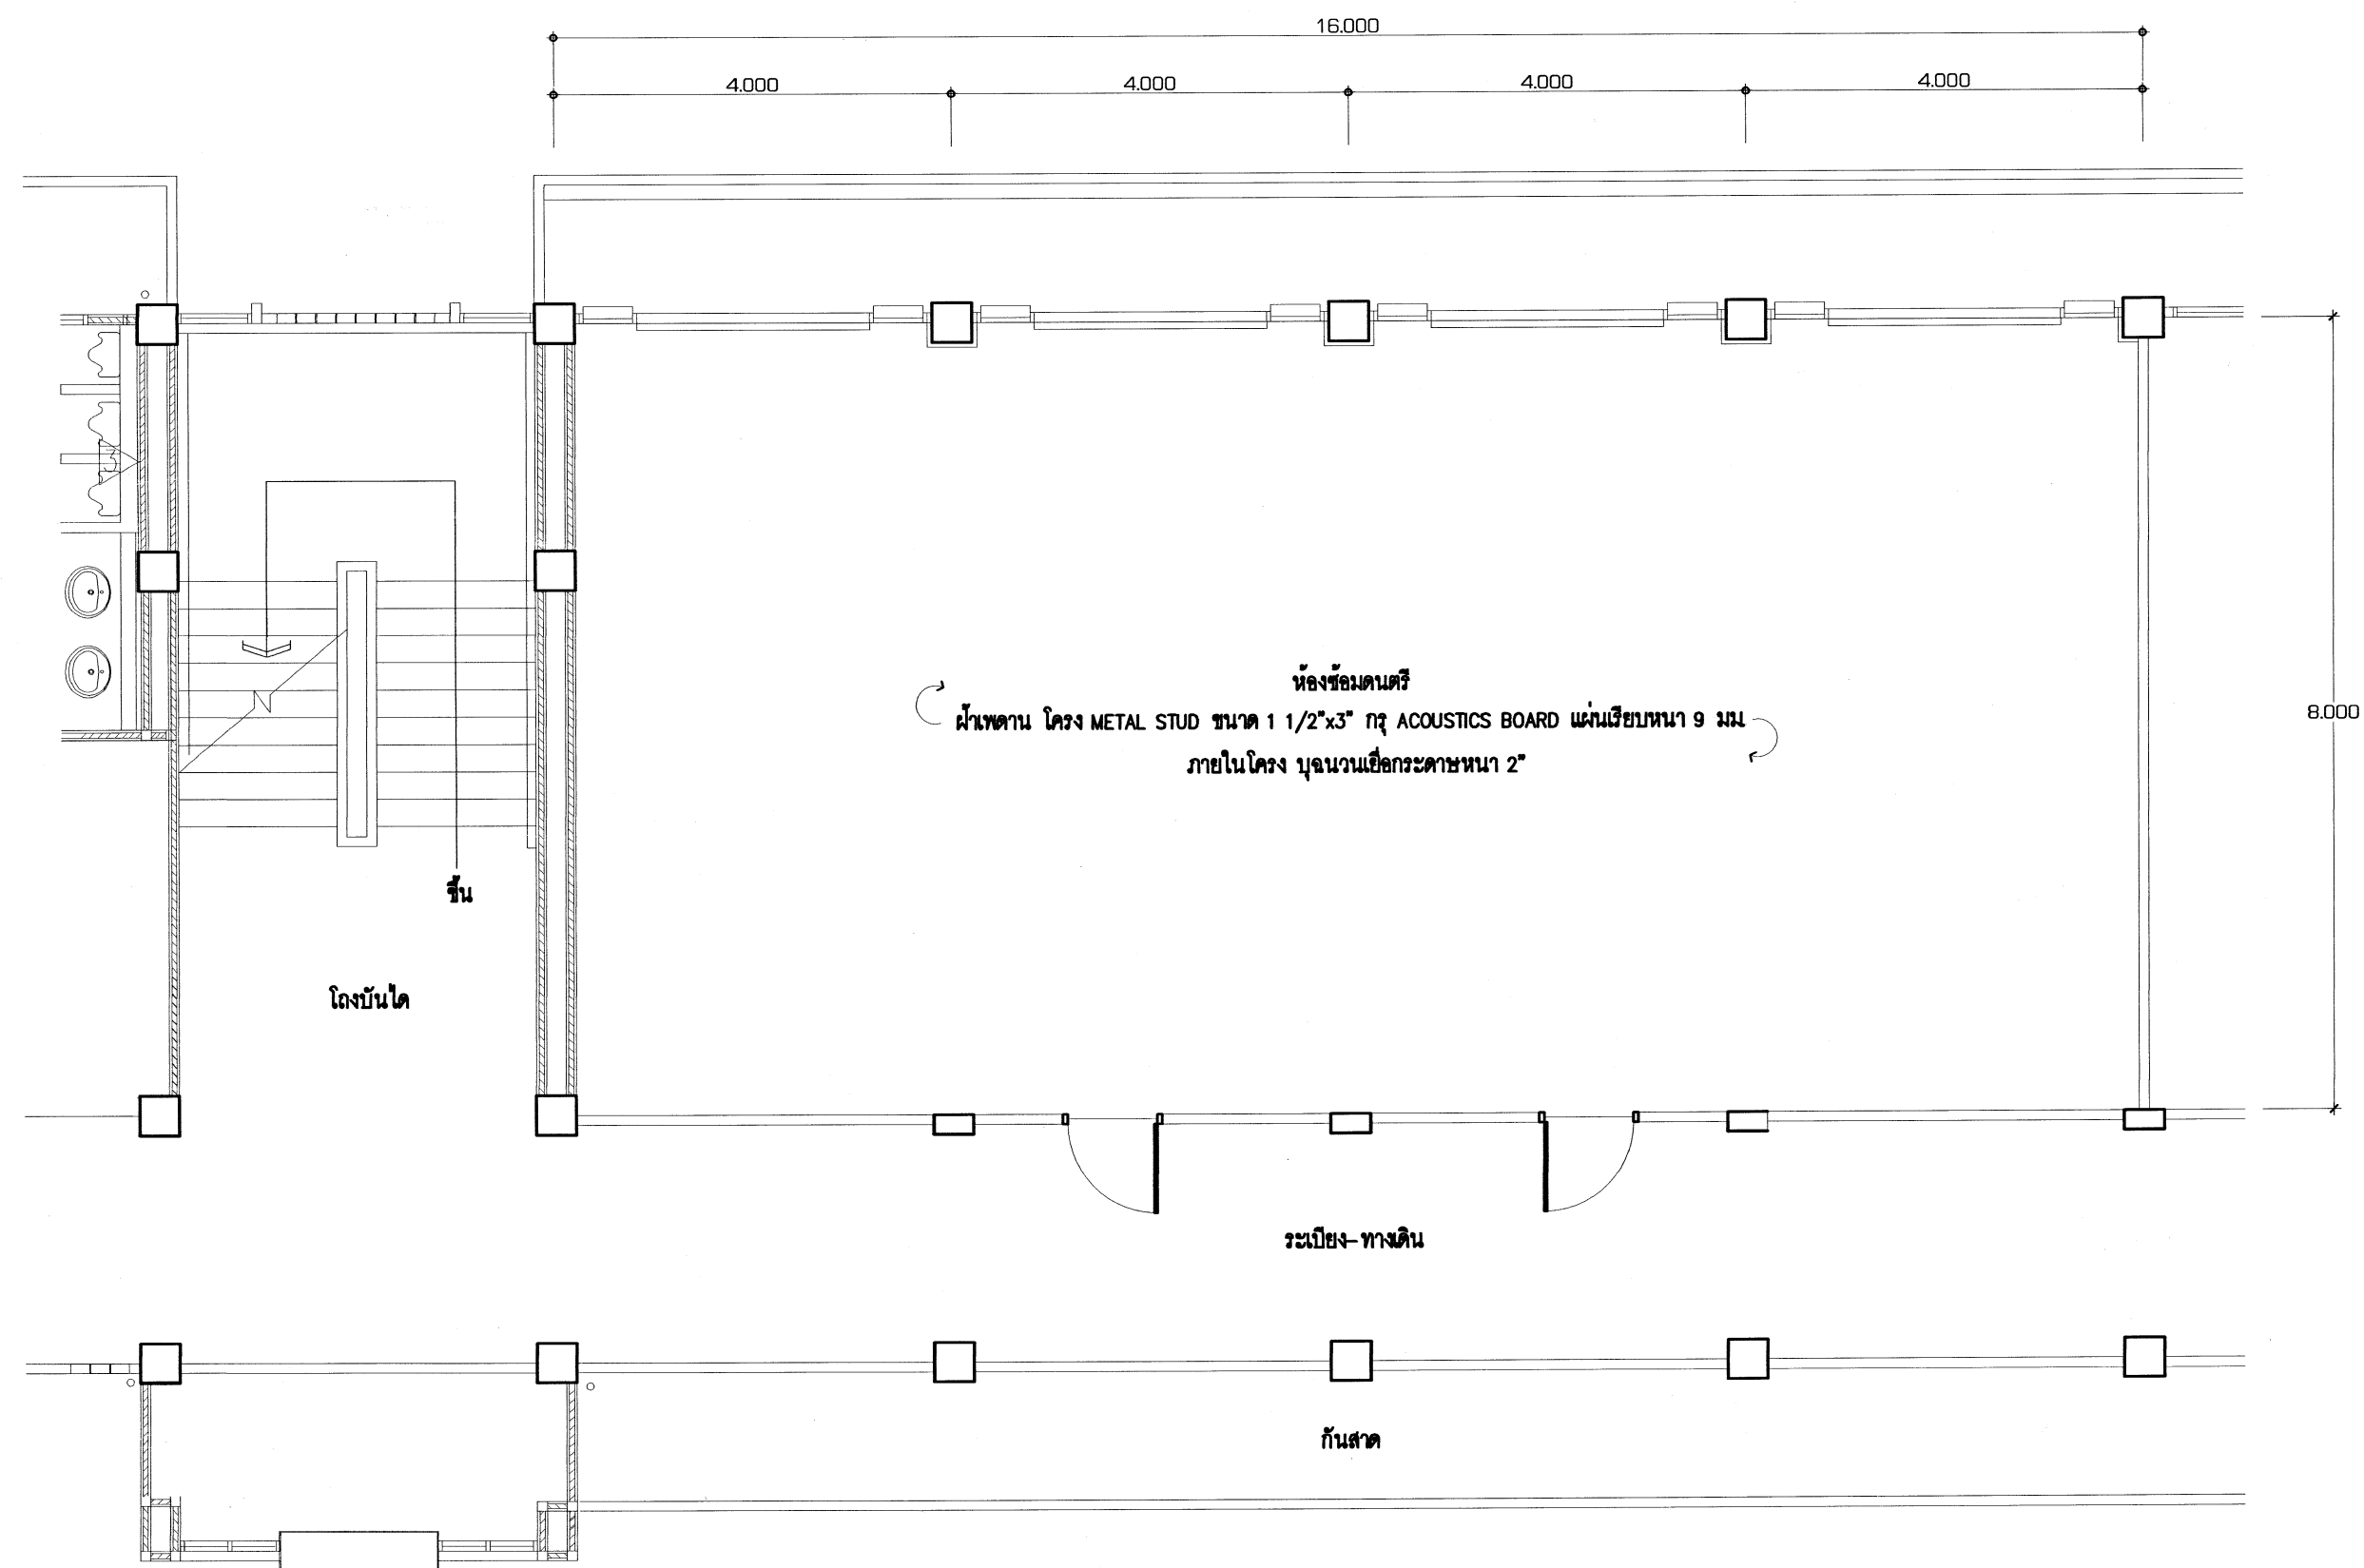


CEILING PLAN
SCALE 1:75

เขียนแบบ นายเสถียร ภูถาวร	สถาปนิก : นายรังสฤษดิ์ ถาวโรจศิริ สส. 2011	วิศวกร : นายวิสิทธิ์ สุวรรณเนตร สย.3314	ผู้ออกแบบและก่อสร้าง		กลุ่มออกแบบและก่อสร้าง สำนักอำนวยการ สำนักงานคณะกรรมการการศึกษาขั้นพื้นฐาน กระทรวงศึกษาธิการ	แบบแผนที่
หัวหน้างานช่างโยธา : นายคำภา ทานะกุล			ลงนาม			A-26
-แบบอาคารหลังนี้เป็นลิขสิทธิ์ ตาม พ.ร.บ.วิชาชีพสถาปนิก-วิศวกร อนุญาตให้ใช้ ในราชการของ สพร. เท่านั้น ห้ามมิให้ผู้ใดนำไปก่อสร้าง คัดแปลง คัดลอก โดยมิได้อนุญาตจาก สพร. และผู้ออกแบบก่อน การละเมิดจะมีความผิด ตามกฎหมาย	หัวหน้างานสถาปัตยกรรม : นางสาววิภา วงศ์สัน สส. 1959	หัวหน้างานวิศวกรรม : นายเดชชาติ อุดมศักดิ์ สย. 5582	ผู้ออกแบบและก่อสร้าง			รวม 62 แผ่น
			ลงนาม			Paper size A2

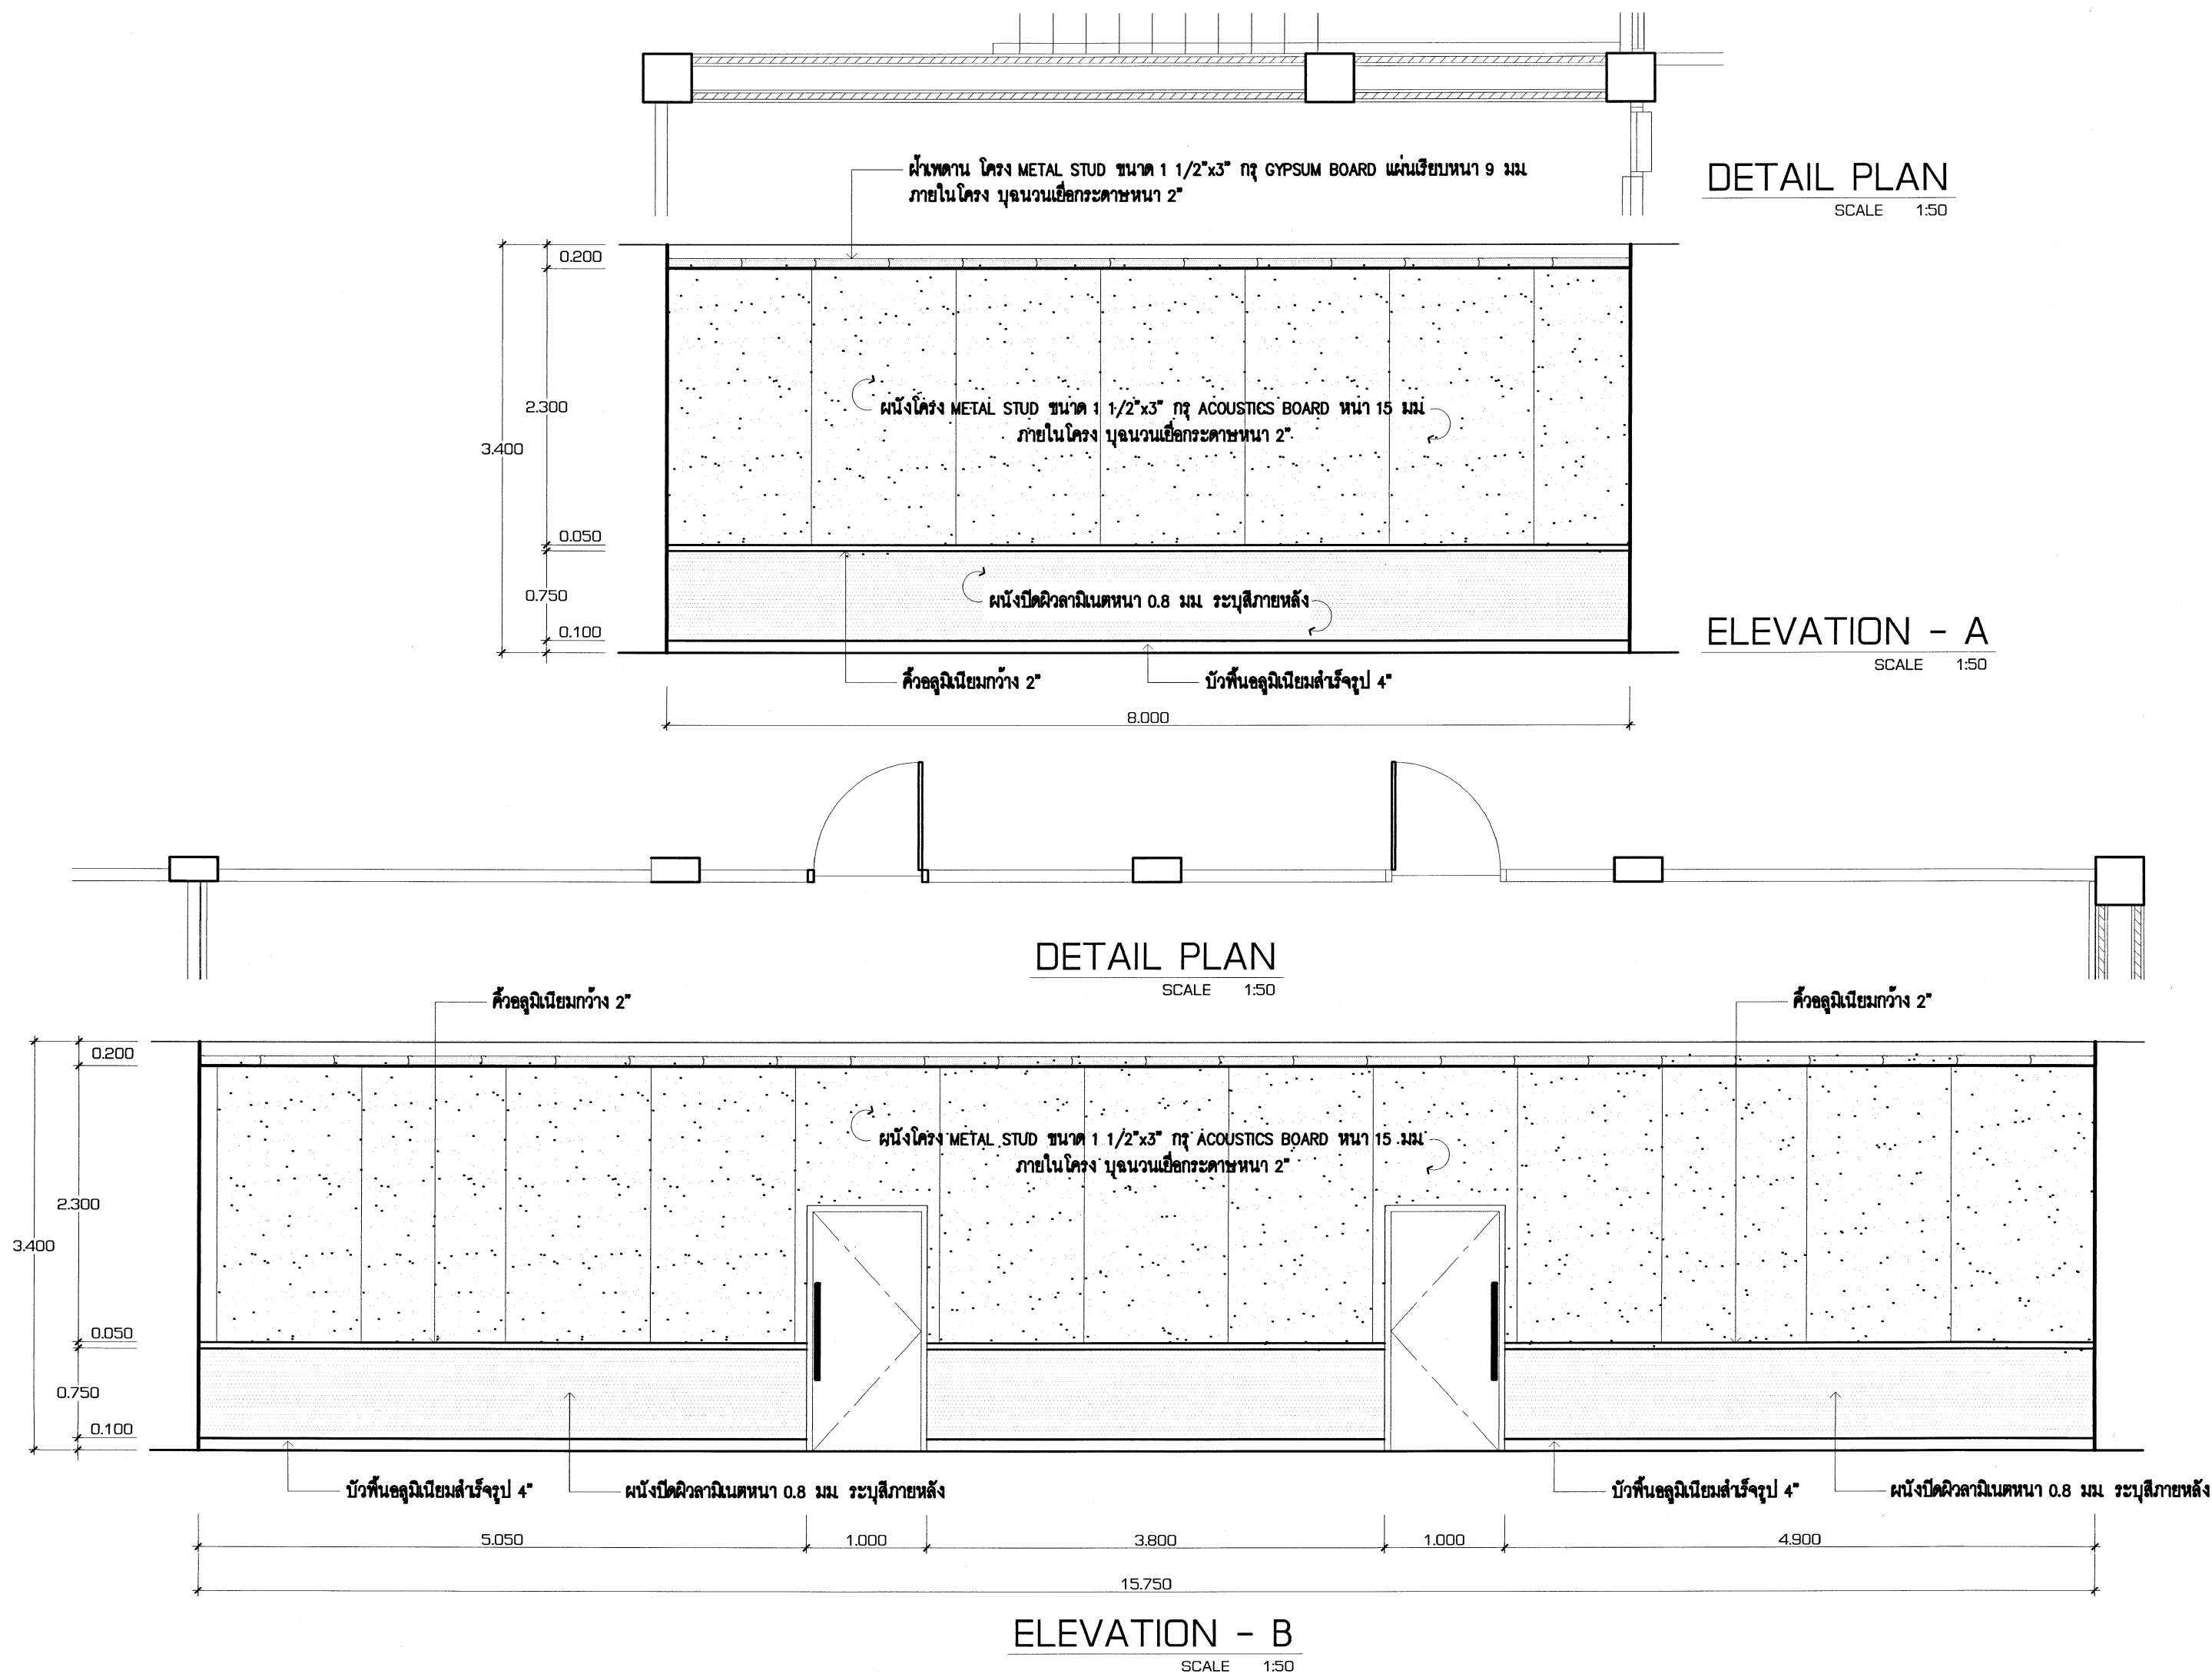

เขียนแบบ นายเสถียร ภู่อาว	สถาปนิก : นายรังสฤษดิ์ อารักษ์สุ สสจ. 2011	วิศวกร : นายวิสุทธิ์ สุวรรณเนตร สย.3314	ผู้นำนายการกลุ่มออกแบบและก่อสร้าง ลงนาม วันที่		กลุ่มออกแบบและก่อสร้าง สำนักอำนวยการ สำนักงานคณะกรรมการการศึกษาขั้นพื้นฐาน กระทรวงศึกษาธิการ	แบบแผนที่ A-27
หัวหน้างานช่างโยธา : นายคำภา ทานะกุล			ผู้นำนายการสำนักอำนวยการ ลงนาม วันที่			รวม 62 แผ่น
-แบบรูปอาคารหลังนี้เป็นลิขสิทธิ์ ตาม พ.ร.บ.วิชาชีพสถาปนิก-วิศวกร อนุญาตให้ใช้ ในราชการของ สพร. เท่านั้น หากมีให้ผู้อื่นไปก่อสร้าง คัดแปลง คัดลอก โดยมิได้ออกอนุญาตจาก สพร. และผู้ออกแบบก่อน การละเมิดจะมีความผิด ตามกฎหมาย	หัวหน้างานสถาปัตยกรรม : นางสาววิภา วงศ์สัน สสจ. 1959	หัวหน้างานวิศวกรรม : นายเดชชาติ อุดมศักดิ์ สย. 5582	เลขาธิการคณะกรรมการการศึกษาขั้นพื้นฐาน ลงนาม วันที่			Folder name : kalasin
						Paper size A2

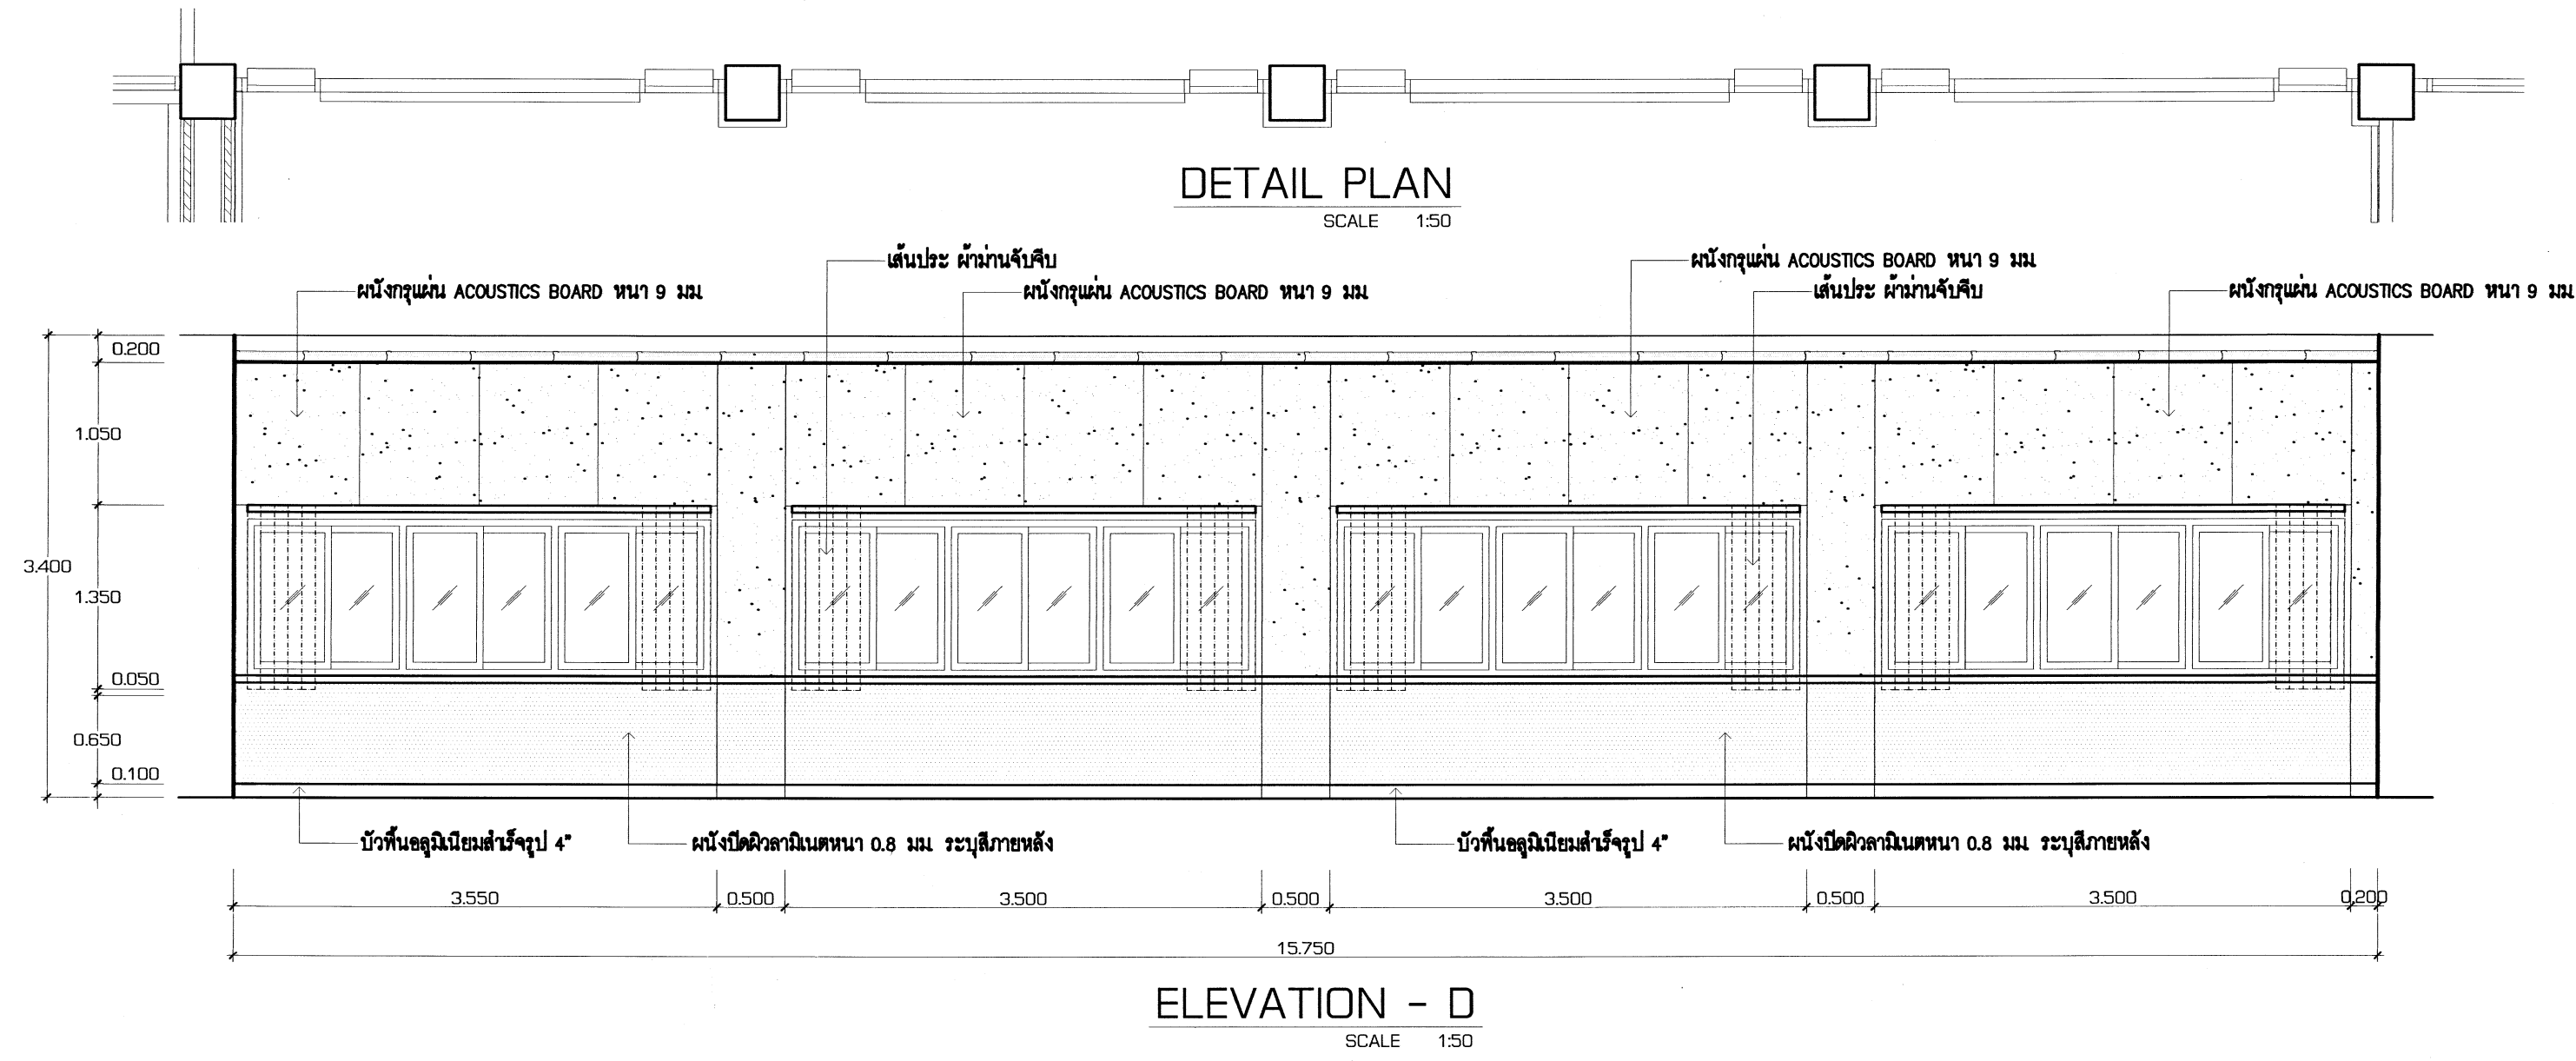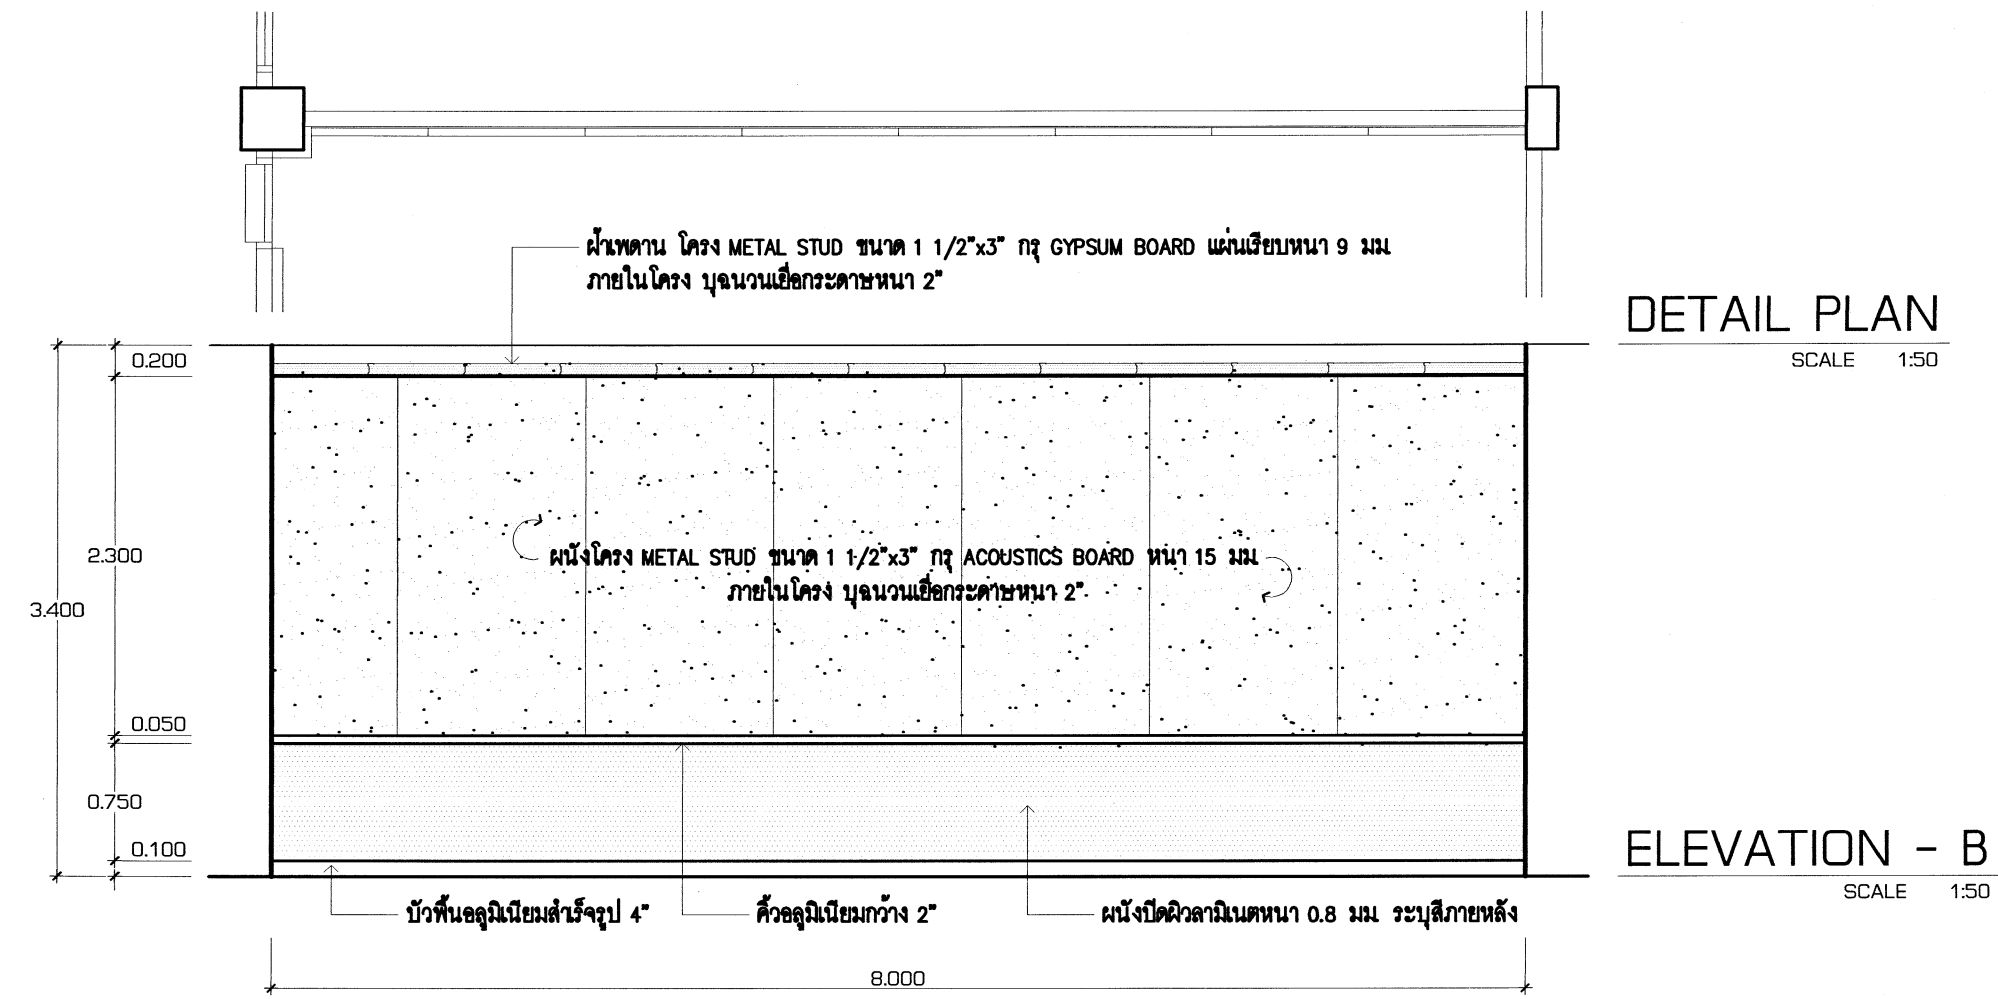

เขียนแบบ นายเสถียร ภูธาวาร	สถาปนิก : นายรังสฤษดิ์ ถาวงจิตร สสจ. 2011	วิศวกร : นายวิสิทธิ์ สุวรรณบุตร สย.3314	ผู้อำนวยการกลุ่มออกแบบและก่อสร้าง ลงนาม วันที่		กลุ่มออกแบบและก่อสร้าง สำนักอำนวยการ สำนักงานคณะกรรมการการศึกษาขั้นพื้นฐาน กระทรวงศึกษาธิการ	แบบแผนที่ A-28
หัวหน้างานช่างโยธา : นายคำภา ทานะกุล			ผู้อำนวยการสำนักอำนวยการ ลงนาม วันที่			รวม 62 แผ่น
แบบรูปอาคารหลังนี้เป็นลิขสิทธิ์ ตาม พ.ร.บ.วิชาชีพสถาปนิก-วิศวกร อนุญาตให้ใช้ ใบราชการของ สทอ. เท่านั้น หากมีให้ให้นำไปก่อสร้าง คัดแปลง คัดลอก โดยมิได้ออกอนุญาตจาก สทอ. และผู้ออกแบบก่อน การละเมิดจะมีความผิดตามกฎหมาย	หัวหน้างานสถาปัตยกรรม : นางสาววิภา วงศ์สืบ สสจ. 1959	หัวหน้างานวิศวกรรม : นายเดชชาติ อุดมศักดิ์ สย. 5582	เลขาธิการคณะกรรมการการศึกษาขั้นพื้นฐาน ลงนาม วันที่			Folder name : kalasin
						Paper size A2

-

อ่างล้างหน้ากระเบื้องเคลือบ ชนิดฝังใต้เคาน์เตอร์ ค.ส.ล. พื้นหินแกรนิตทับบน
พร้อมก๊อกอ่างล้างหน้า สะดืออ่างชนิดพีแตรป อุปกรณ์น้ำทิ้งครบชุด
ติดตั้งบวาล์วสำหรับควบคุมน้ำที่จุดต่อสายน้ำดี อ่างล้างหน้า 1 ที่มิลาว 1 ชุด
-

อ่างล้างหน้ากระเบื้องเคลือบ ชนิดแขวนผนัง ขนาดไม้เล็กกว่า 16"x20"
พร้อมก๊อกอ่างล้างหน้า สะดืออ่าง อุปกรณ์น้ำทิ้งครบชุด
-

โถส้วมกระเบื้องเคลือบนั่งยองมีฐาน ชนิดราคาต่ำ
-

โถส้วมกระเบื้องเคลือบนั่งยองมีฐาน แบบชักโครก พร้อมหม้อน้ำแบบแขวนสูง
พร้อมอุปกรณ์ครบชุด และ มีส้วมบวาล์วควบคุมที่ท่อน้ำเข้า
-

โถส้วมชักโครกกระเบื้องเคลือบแบบนั่งราบ รุ่นประหยัดน้ำ
พร้อมอุปกรณ์ครบชุด และ มีส้วมบวาล์วควบคุมที่ท่อน้ำเข้า
-

โถปัสสาวะชายชนิดแขวนผนังขนาดกลาง ชนิดมีท่อน้ำทิ้งในตัว
-

ฝักบัวอาบน้ำสายอ่อน พร้อมบวาล์วควบคุมน้ำ
-

ที่ใส่กระดาษชำระ
-

หัวฉีดชำระสายอ่อน พร้อมส้วมบวาล์วควบคุมน้ำ ติดตั้งในท่อน้ำทุกห้อง
ระบุบายน้ำทิ้งที่พื้น พร้อมตะแกรงดักขยะ
-

ก๊อกน้ำบวาล์วหัวติดผนังชนิดยวาว ๑/2" (ติดตั้งปริมาณงาน 0.45-0.50 ม.)
-

อ่างเก็บน้ำหินขัดขนาดเล็กห้องตลาด
-

กระจกเงารอบอะลูมิเนียม สูง 0.90 ม. ยาวตลอดเคาน์เตอร์

สิทธิบัตร

- สิทธิบัตรที่ใช้ต้องเป็นสิทธิบัตรที่แรก
- สิทธิบัตรที่เป็น ลิขสิทธิ์ ทั้งหมด

พื้นที่

- ให้ทำระบบกับระบบพื้นที่ควบคุมการเข้าถึง

- พื้นที่ห้องน้ำทุกห้องปูกระเบื้องเคลือบ 8"x8"
- พื้นที่ห้องน้ำต้องทำให้มีความลาดเอียงประมาณ 1/200

-ต้องเดินท่ออากาศในระบบท่อส้วม โดยเดินท่อ พีวีซี Ø2"ต่อกับท่อส้วมในระยะที่ห่างจากโถส้วมแต่ละตัวไม่เกิน 2.00 ม. แล้วต่อปลายท่อออกสู่ภายนอกอาคารบริเวณเชิงชายหรือจุดอื่นที่เหมาะสม

ให้ทำการบดกันการจั่วซิมบนพื้น ค.ส.ล.ของห้องน้ำพุทอง ดังนี้

หลังจากติดตั้งท่อต่างๆที่ต้องฝังติดกับพื้นเสร็จแล้ว ให้ล้างพื้น

ค.ส.ล.ของห้องน้ำด้วยมิสเซอร์คอนกรีต ทาระบบกันซึมชนิดทา ประเภท

FLUID APPLIED WATERPROOFING MEMBRANE เป็นวัสดุทาอันเหลวสำเร็จรูป ที่เป็น



สารผสม บิวเทนชนิดไม่พวยกับโพลียูรีเทน ทาจำนวน 2 ชั้นในทิศทางตั้งฉากกัน

และต้องทาต่อเนื่องที่มีม้วนม้วน เองม้วนสูง 0.10 ม. จุดต่อที่พื้นผ่านพื้นคอนกรีต

หลังจากขั้นตอนการทากระบบกันการจั่วซิมเสร็จเรียบร้อยแล้ว จึงจะอนุญาตให้

เทพื้นทรายเพื่อปรับระดับผิวพื้นได้

ใช้ผลิตภัณฑ์ของ BITUMAX PU 606, TREMPROOF 60, CIVIL MASTER หรือเทียบเท่า

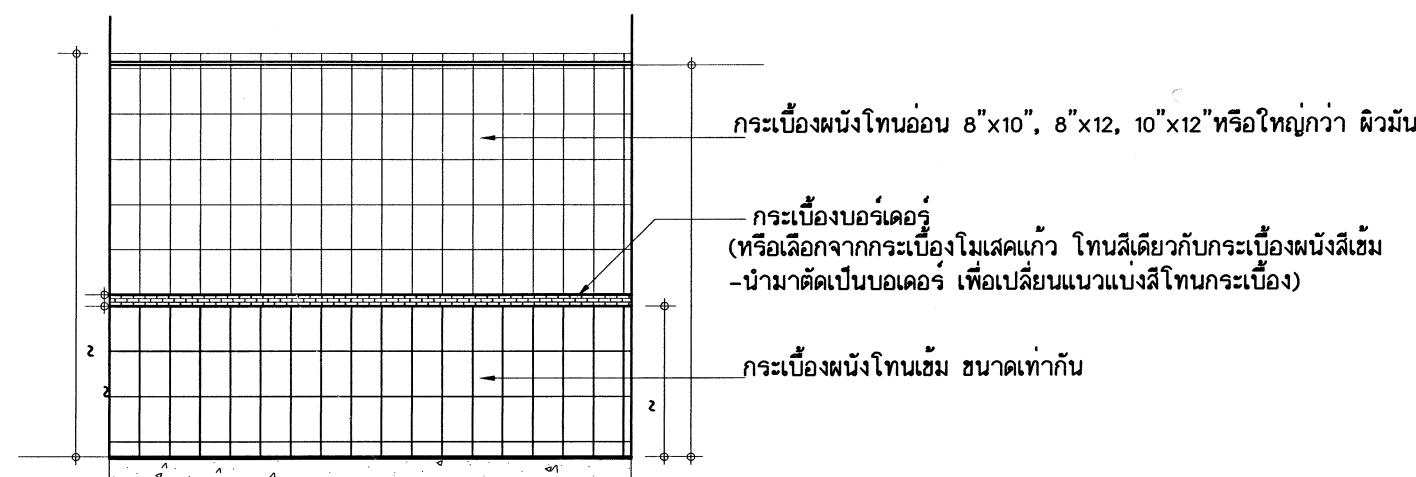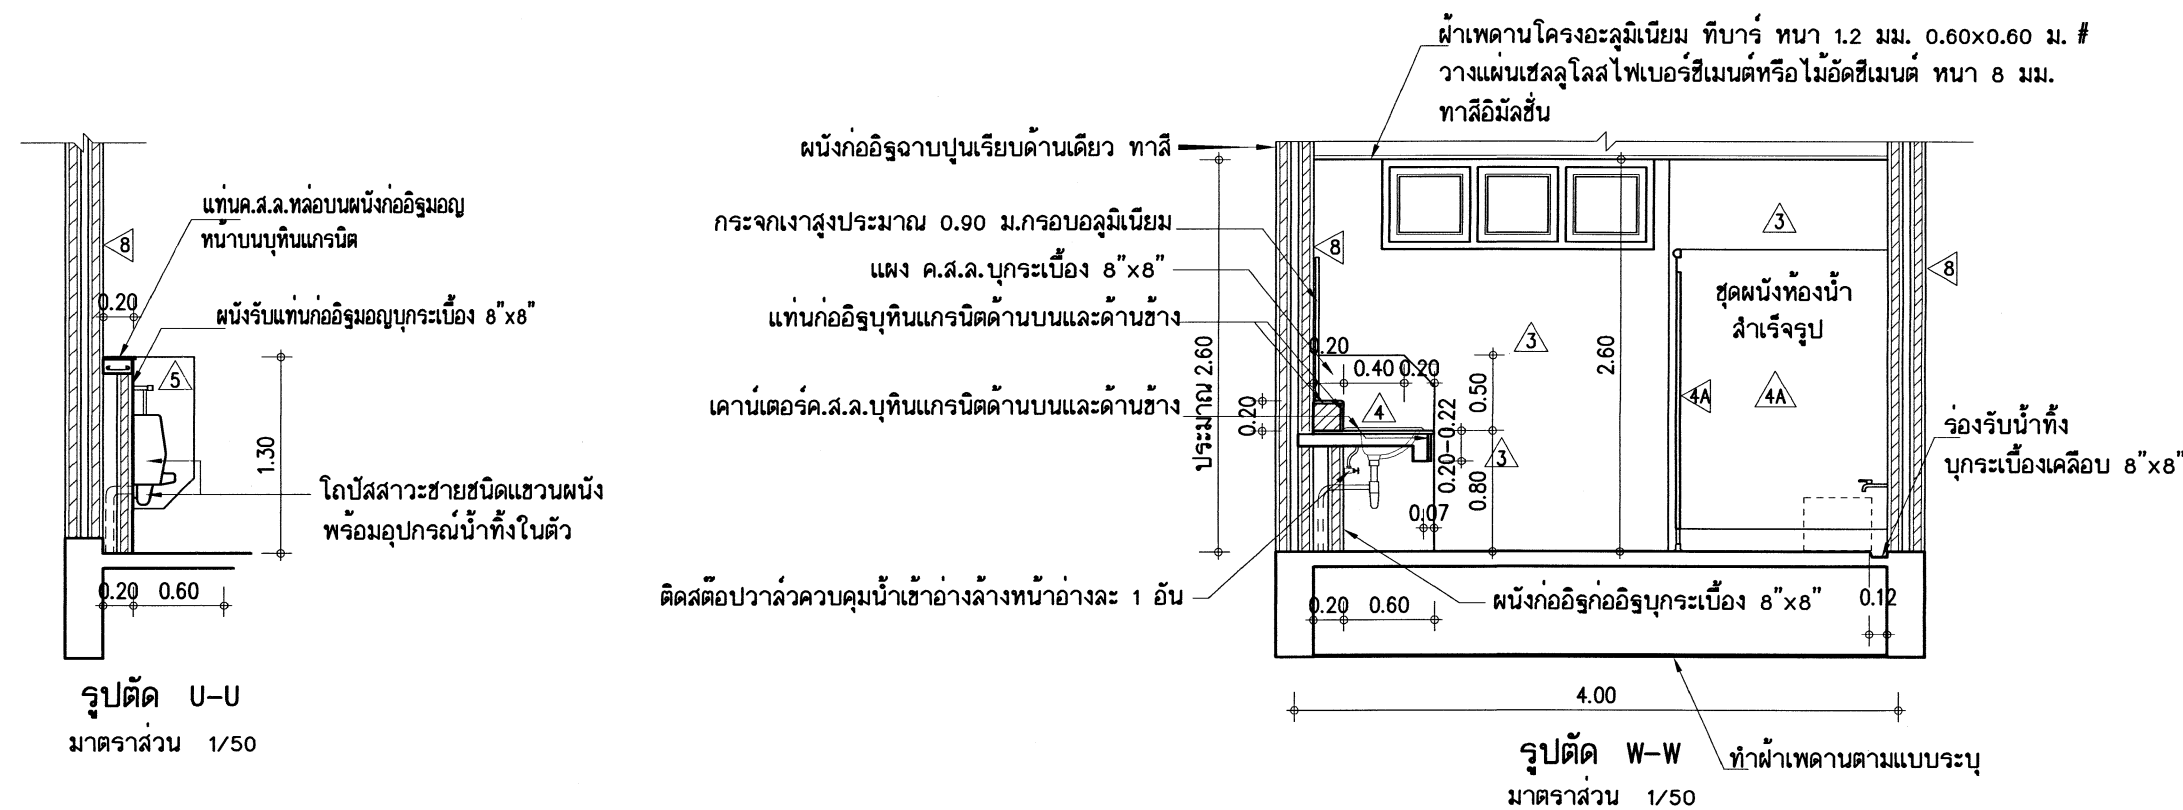


หมายเหตุ โดยทั่วไปผู้ผลิตกระเบื้องในประเทศ จะผลิตกระเบื้องผนังลวดลายเดียวกันแต่มีโทนสีอ่อน-สีเข้มให้เลือก
ให้เลือกกระเบื้องผนังโทนเข้มกับโทนอ่อนจับคู่กัน โดยมีแถบบอร์เดอร์กัน ระหว่างโทนสี ตามแบบ

ขยายการบกระเบื่องผนังในห้องน้ำ ทกห้อง


-งานเตรียมผิวพื้นที่ข้อบ้ำ ให้ล้จ้พื้นที่ค.ส.ล.ให้สะอาด ปลอยให้ผิวคอนกรีตแห้ง แล้วท้ด้วยซีเมนต์ก้ซีเมนต์ยัดหญ่สูง ที่เป็ส่วนผสมของผงซีเมนต์พิเศษ ก้บ้น้ยาเร็นผสมโดยส่วนบ้น ตัวอย่างผลิตก้ภ้ในท้องตลาดเช่น LANKO 226 K11 FLEX หรือเทียบเท่า ตามกรรมวิธีของผลิตก้ภ้ ท้หรือฉาบบนผิวพื้นที่ล้จ้ท้ความสะอาดและแห้งสนิทแล้ว จ้จำนวน 2 ชั้น การท้ชั้นแรกและชั้นที่ 2 ให้ทาในทิศทางที่ด้จ้กากัน และด้องทิ้งระยะเวล้ให้แห้งของแต่ล้ชั้น ไม่น้อยกว่า 12 ชม.แล้วจึง จะอนุญาตให้ท้ขั้นตอนการปรับระดับพื้นด้วยปูนทรายและท้ร่องระบายน้ำให้เรียบร้อย แล้วจึงจะป้กระเบื้องตามแบบจ้ (ให้ผู้รับจ้จ้ทำ SHOP DRAWING)

ให้ผู้ควบคุมงานบันทึกภาพการทำระบบกันซึม ไว้เป็นหลักฐานและรายงานคณะกรรมการตรวจการจ้างด้วย

เขียนแบบ : นายวิสุทธิ สุวรรณนคร	สถาปนิก : นายรังสรรค์ ฉาวจิษฐ์ ส.ส.ล. 2011	วิศวกร : นายวิสุทธิ สุวรรณนคร สย.3314	ผู้อำนวยการกลุ่มออกแบบและก่อสร้าง ลงนาม วันที่		กลุ่มออกแบบและก่อสร้าง สำนักอำนวยการ สำนักงานคณะกรรมการการศึกษาขั้นพื้นฐาน กระทรวงศึกษาธิการ	แบบแผนที่
หัวหน้างานช่างโยธา : นายคำภา ทานะกุล			วันที่			A-29
-แบบรูปอาคารหลังนี้เป็นลิขสิทธิ์ ตาม พ.ร.บ.วิชาชีพสถาปนิก-วิศวกร อนุญาตให้ใช้ ในราชการของ สทสร. เท่านั้น ห้ามมิให้นำไปก่อสร้าง ดัดแปลง คัดลอก โดยมิได้รับอนุญาตจาก สทสร. และผู้ออกแบบก่อน การละเมิดจะมีความผิด ตามกฎหมาย	หัวหน้างานสถาปัตยกรรม : นางสาววิภา วงศ์สืบ ส.ส.ล. 1959	หัวหน้างานวิศวกรรม : นายเดชชาติ อุดมยศักดิ์ สย.5582	ผู้อำนวยการสำนักอำนวยการ ลงนาม วันที่			วันที่
			เลขานุการคณะกรรมการการศึกษาขั้นพื้นฐาน ลงนาม วันที่	วันที่	โรงเรียนบาลเดชะบวงส์ (10 ปี สปช.) จ.สมุทรปราการ	Folder name : T-BANGPLI
					แสดง แบบขยายท้องถิ่น	Paper size A2

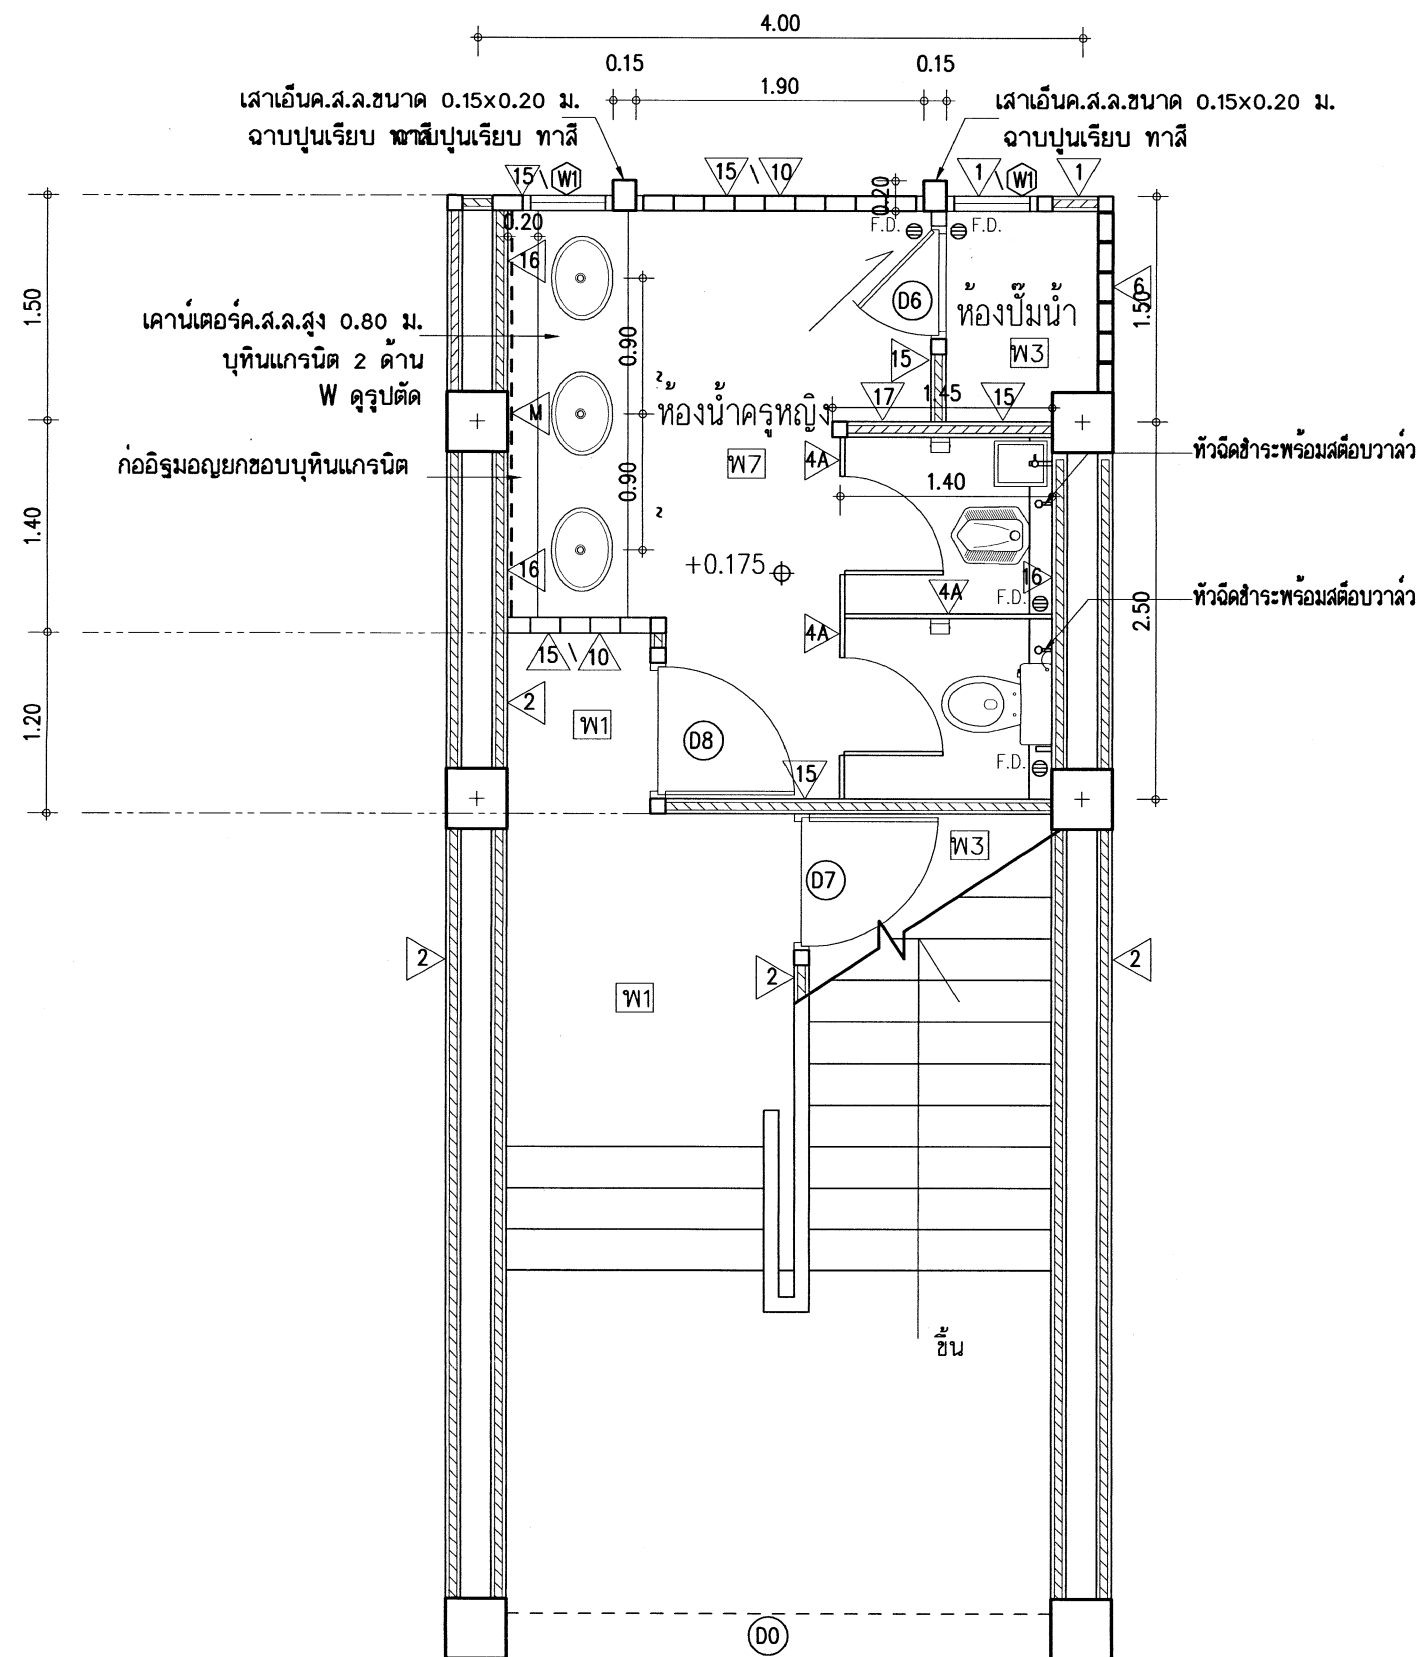



แปลนพื้น
มาตราส่วน 1:50
แบบขยายห้องน้ำครูหญิง

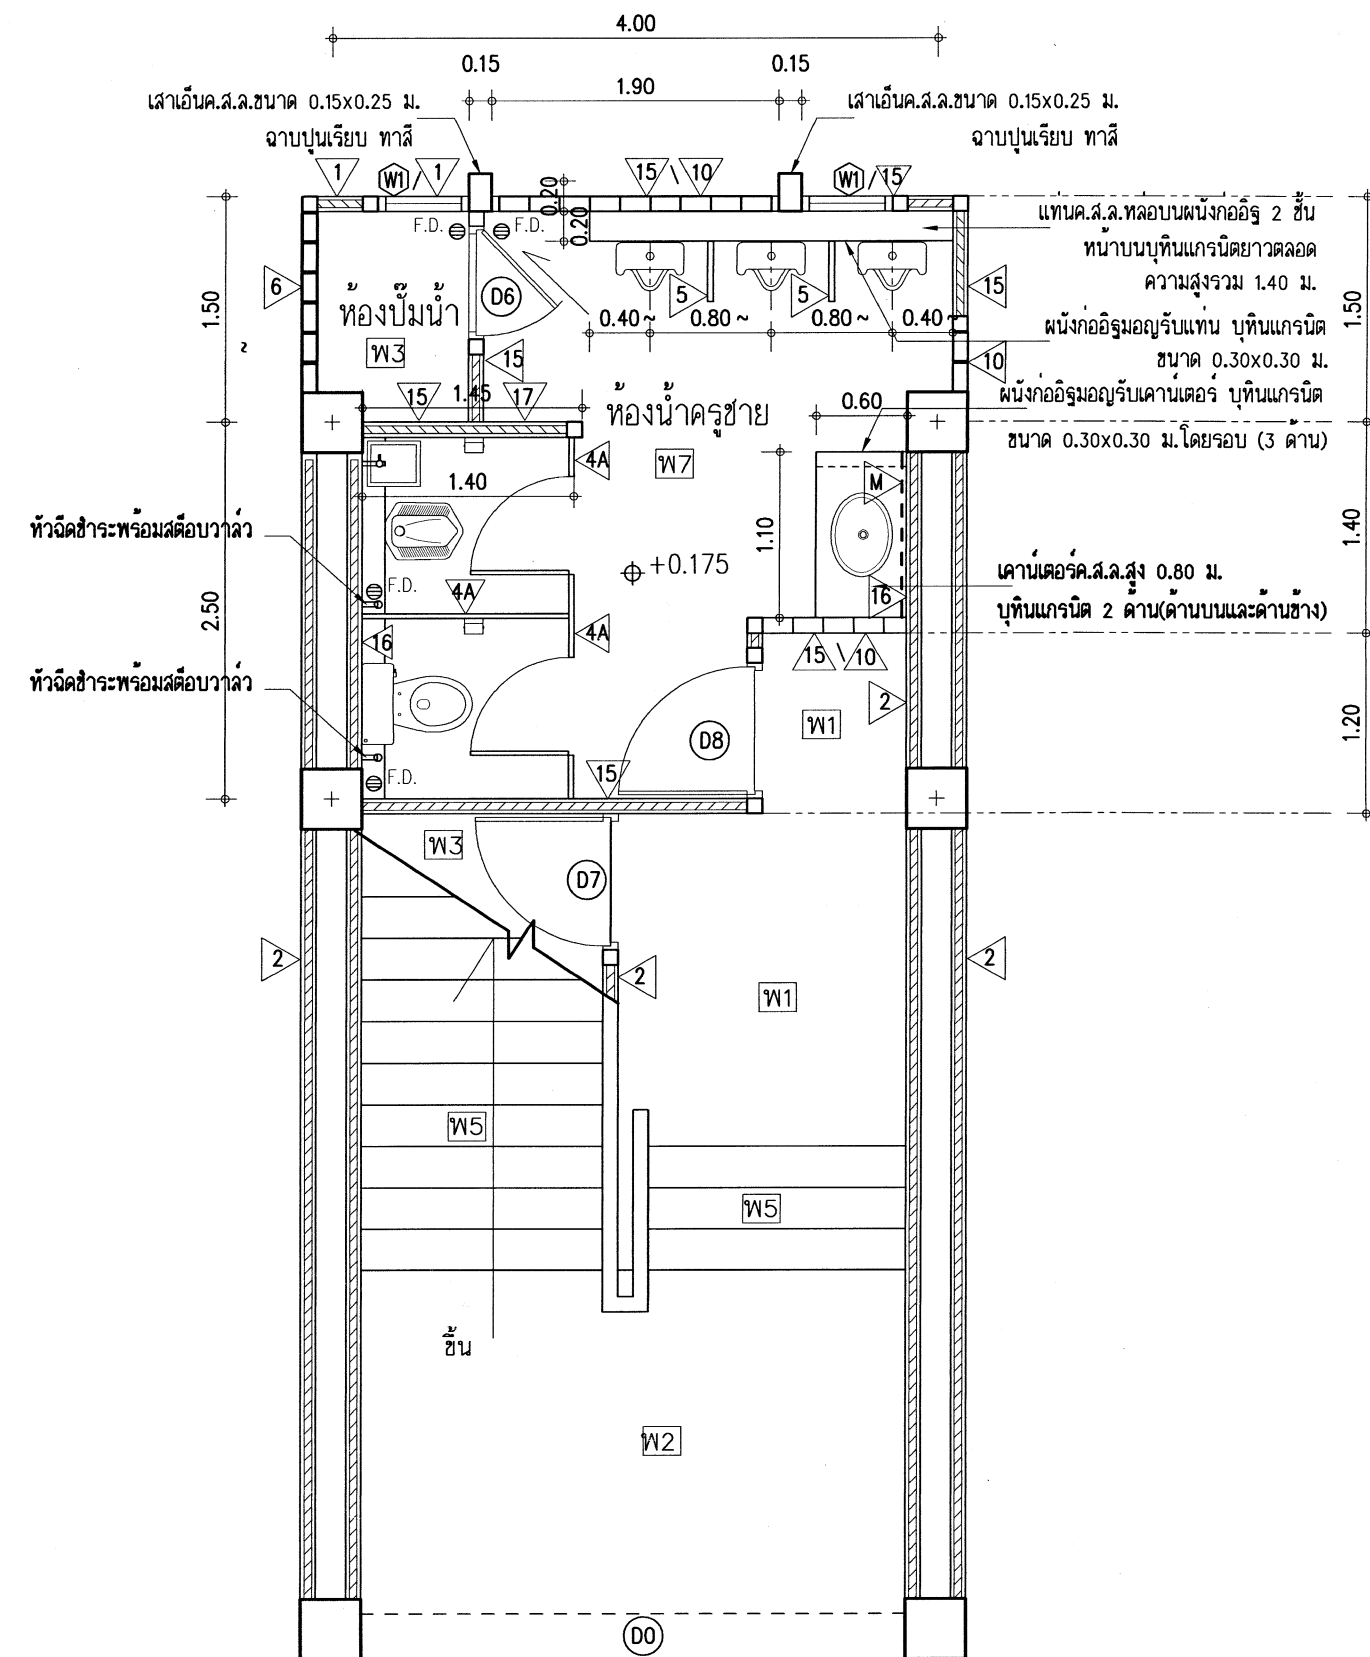


แปลนพื้น
มาตราส่วน 1:50
แบบขยายห้องน้ำครูชาย



แบบขยายห้องส้วมชั้นล่าง 1:50

เขียนแบบ : นายวิสุทธิ์ สุวรรณเนตร	สถาปนิก : นายรังสฤษดิ์ ถาวจศิริส สสค. 2011	วิศวกร : นายวิสุทธิ์ สุวรรณเนตร สย.3314	ผู้อำนวยการกลุ่มออกแบบและก่อสร้าง ลงนาม วันที่		กลุ่มออกแบบและก่อสร้าง สำนักอำนวยการ สำนักงานคณะกรรมการการศึกษาขั้นพื้นฐาน กระทรวงศึกษาธิการ	แบบแผนที่ A-30
หัวหน้างานช่างโยธา : นายคำภา ทานกุล	หัวหน้างานสถาปัตยกรรม : นางสาววิภา วงศ์สืบ สสค. 1959	หัวหน้างานวิศวกรรม : นายเดชชาติ อดุลยศักดิ์ สย.5582	ผู้อำนวยการสำนักอำนวยการ ลงนาม วันที่			รวม 62 แผ่น
-แบบรูปอาคารหลังนี้เป็นลิขสิทธิ์ ตาม พ.ร.บ.วิชาชีพสถาปนิก-วิศวกร อนุญาตให้ใช้ ในราชการของ สทง. เท่านั้น ห้ามมิให้ผู้นำไปก่อสร้าง คัดแปลง คัดลอก โดยมิได้ออกอนุญาตจาก สทง. และผู้ออกแบบก่อน การละเมิดจะมีความผิด ตามกฎหมาย			เลขาธิการคณะกรรมการการศึกษาขั้นพื้นฐาน ลงนาม วันที่			Folder name : T-BANGPLI

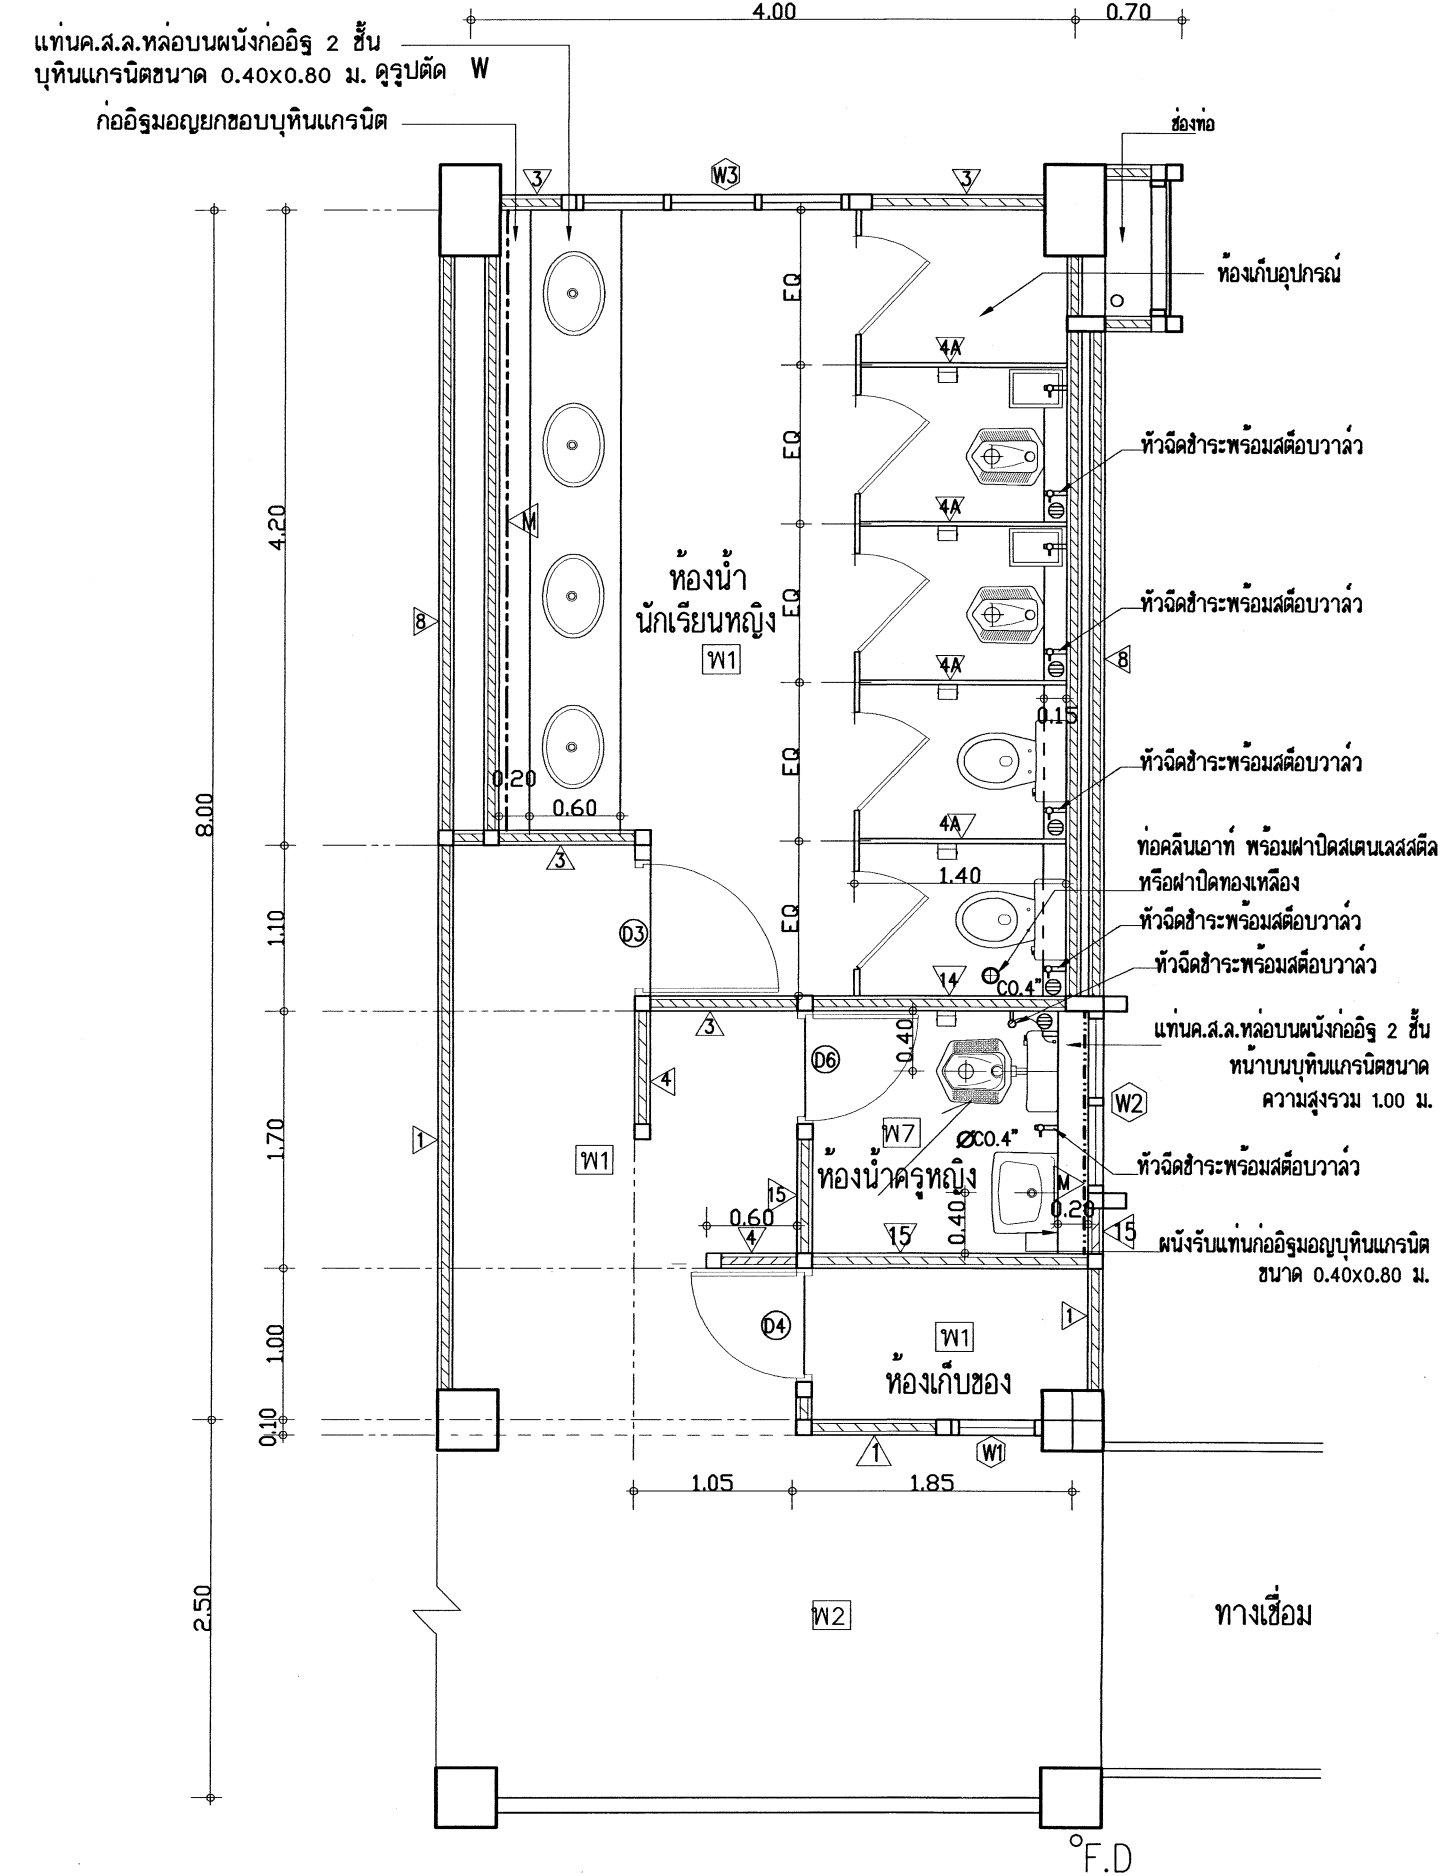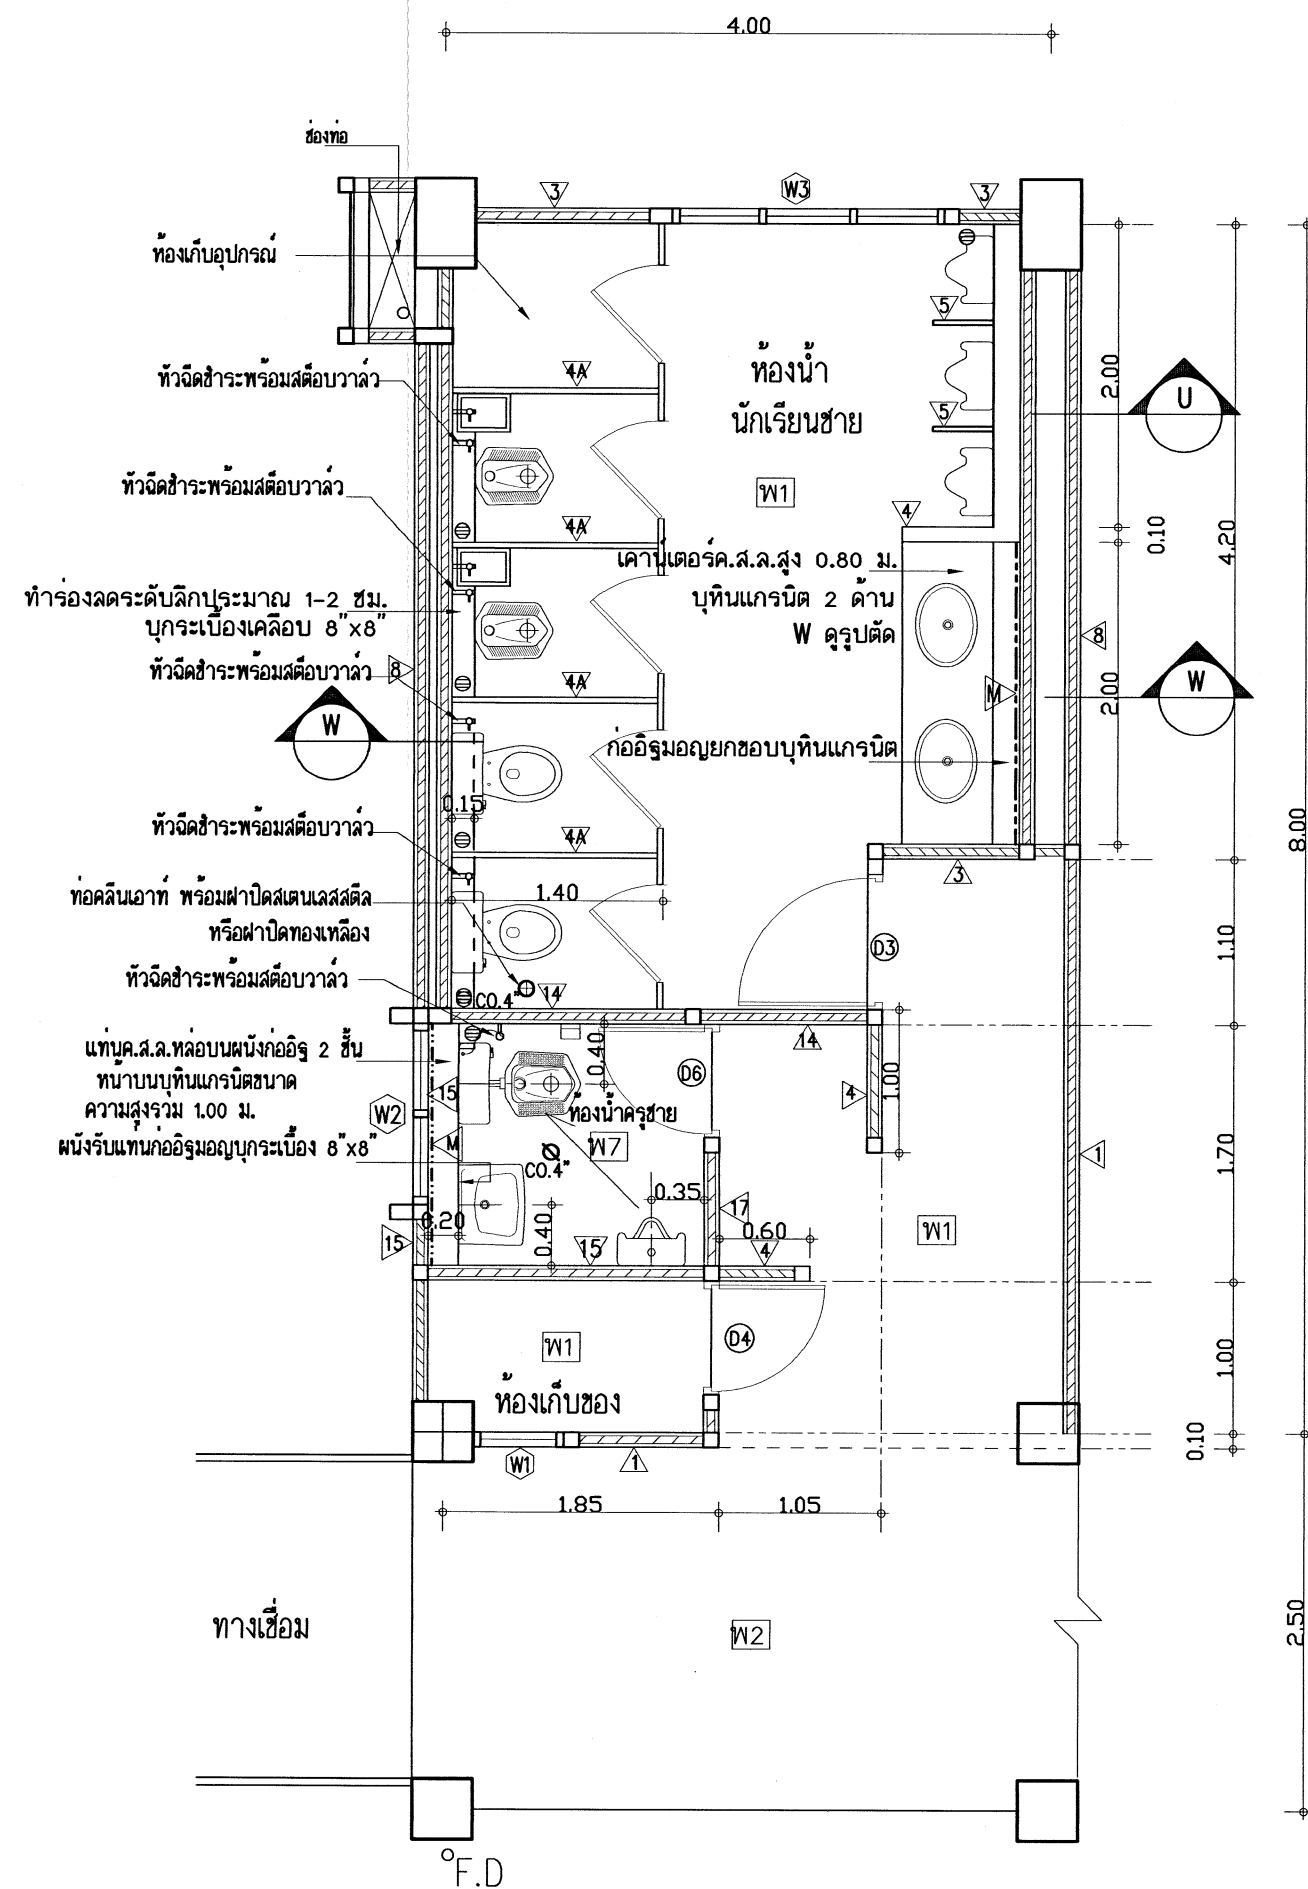

แบบขยายห้องส้วมชั้นที่ 2-4 1:50

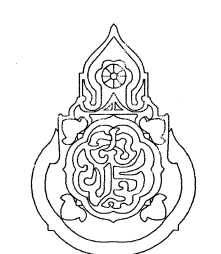
เขียนแบบ : นายวิสุทธิ์ สุวรรณเนตร	สถาปนิก : นายรังสฤษดิ์ ภาวจิรัล สสจ. 2011	วิศวกร : นายวิสุทธิ์ สุวรรณเนตร สย.3314	ผู้อำนวยการกลุ่มออกแบบและก่อสร้าง ลงนาม วันที่		กลุ่มออกแบบและก่อสร้าง สำนักอำนวยการ สำนักงานคณะกรรมการการศึกษาขั้นพื้นฐาน กระทรวงศึกษาธิการ	แบบแผนที่ A-31
หัวหน้างานช่างโยธา : นายคำภา ทานกุล	หัวหน้างานสถาปัตยกรรม : นางสาววิภา วงศ์สัน สสจ. 1959	หัวหน้างานวิศวกรรม : นายเดชชาติ อุดมศักดิ์ สย.5582	ผู้อำนวยการสำนักอำนวยการ ลงนาม วันที่			รวม 62 แผ่น
-แบบรูปอาคารหลังนี้เป็นลิขสิทธิ์ ตาม พ.ร.บ.วิชาชีพสถาปนิก-วิศวกร อนุญาตให้ใช้ ในราชการของ สพฐ. เท่านั้น ห้ามมิให้ผู้ใดนำไปก่อสร้าง คัดแปลง คัดลอก โดยมิได้ออกญาจาก สพฐ. และผู้ออกแบบก่อน การละเมิดจะมีความผิด ตามกฎหมาย			เลขาธิการคณะกรรมการการศึกษาขั้นพื้นฐาน ลงนาม วันที่			Folder name : T-BANGPLI

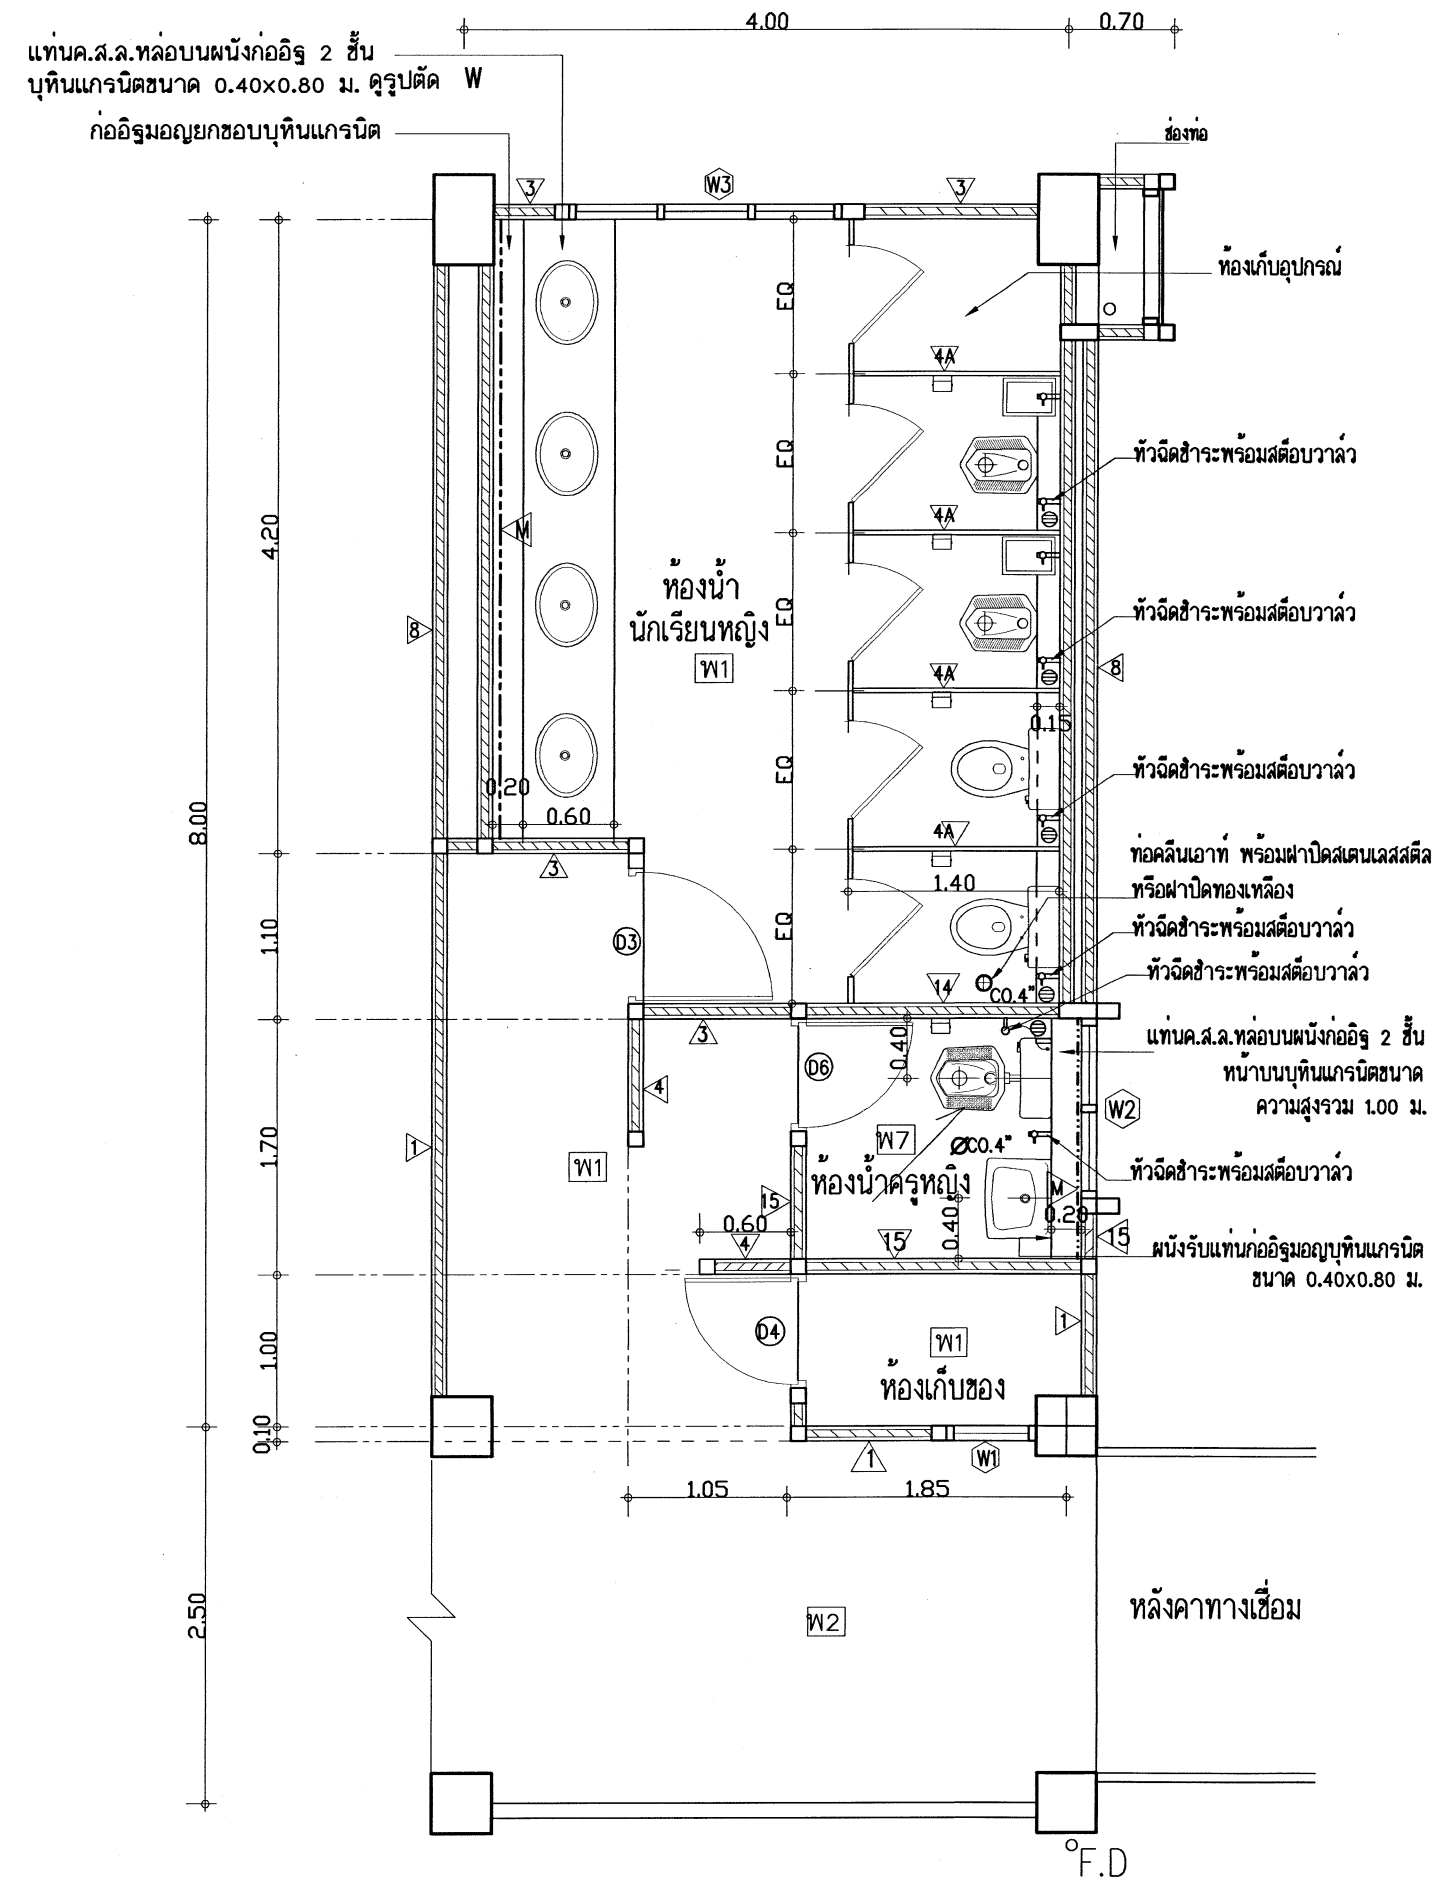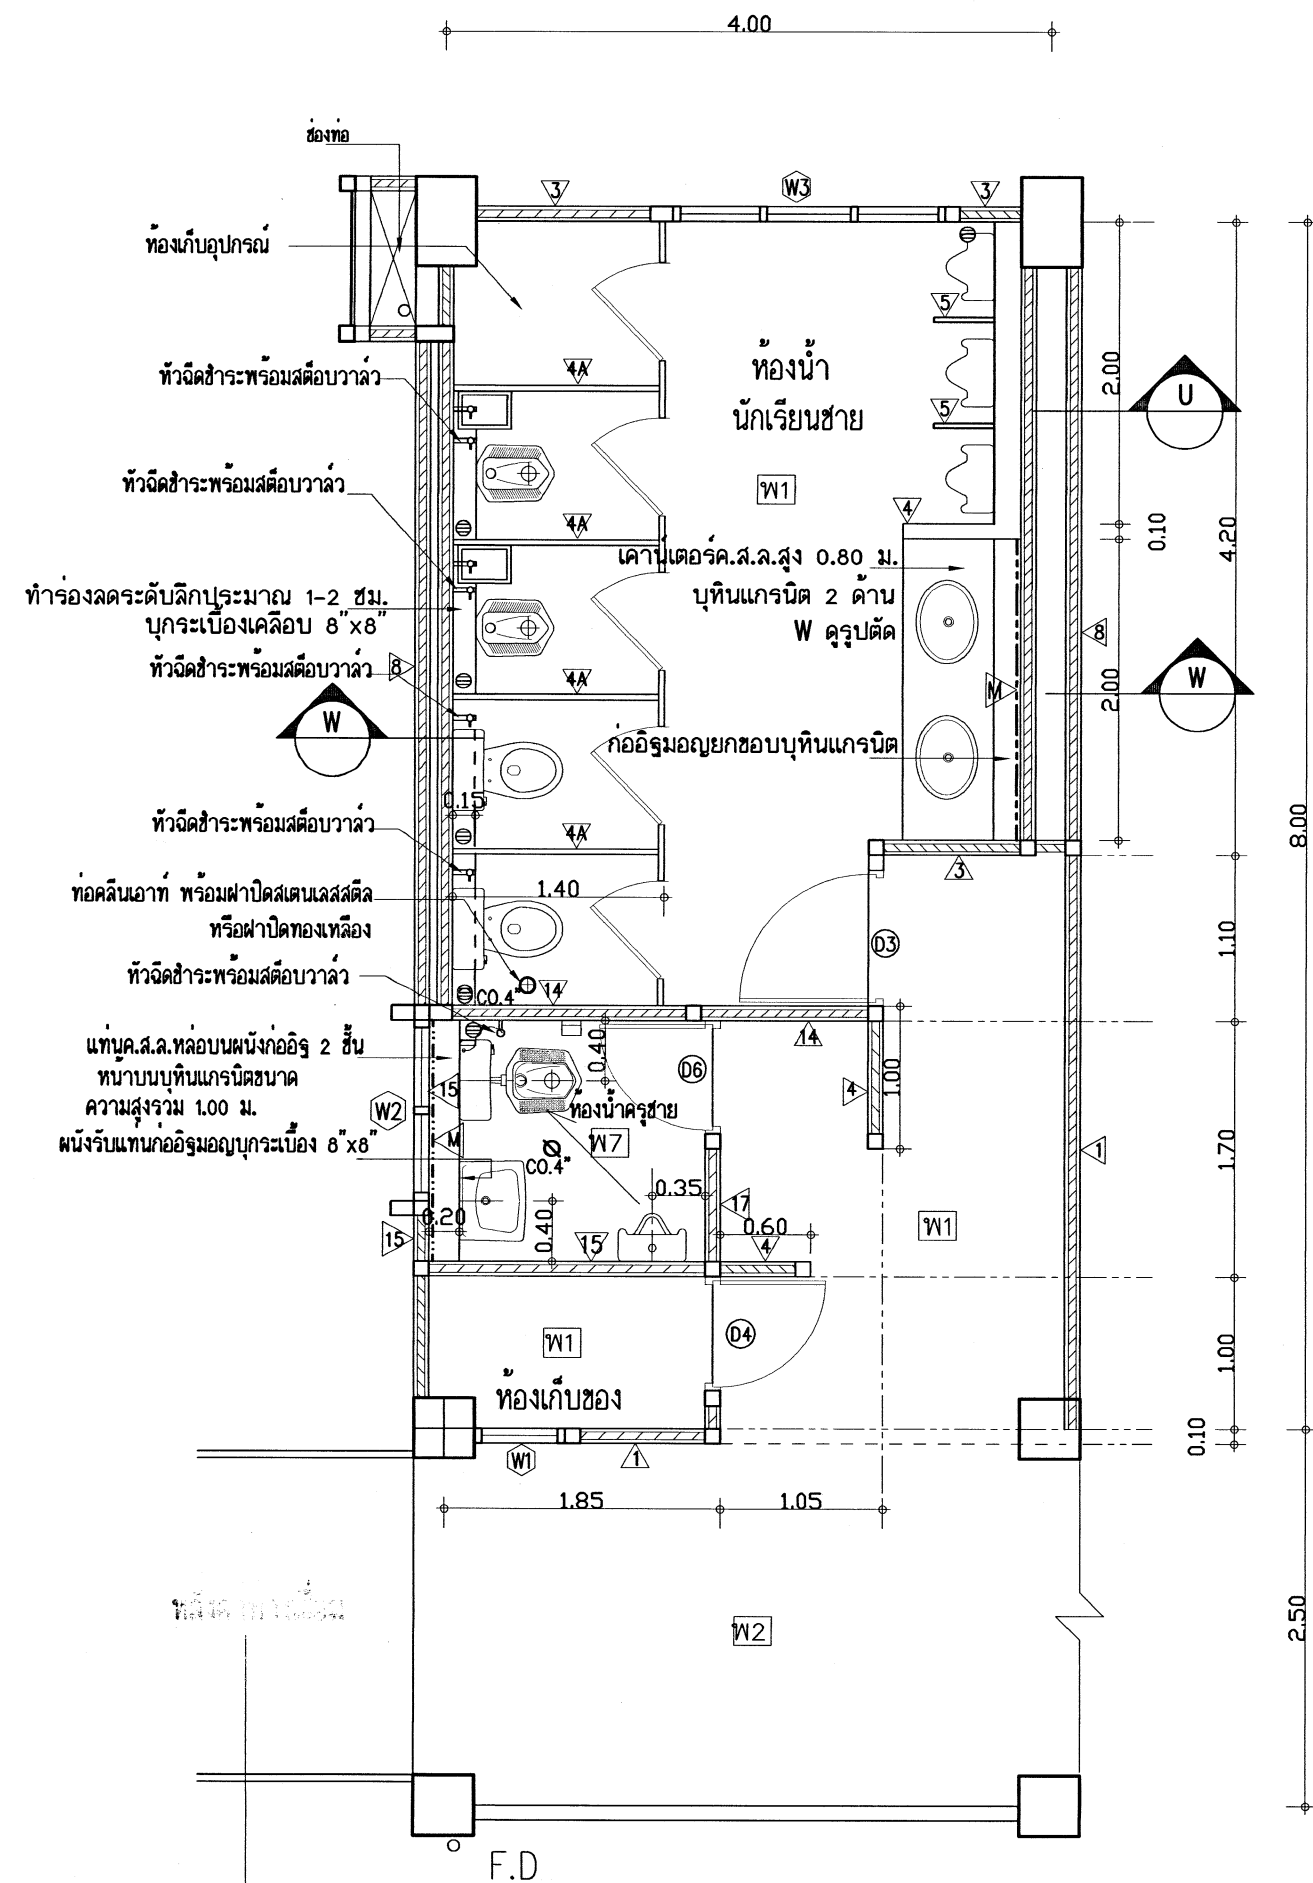


รายการระบบกันซึม


โดยทาว์สดที่เป็นสารผสมของบิทูเมนต์โมดิฟาย กับ โพลียูรีเทน ผลิตในรูปของยางเหลว ทาบนพื้นคอนกรีตที่สะอาด จำนวน 2 ชั้นและทาเลี้ยวขึ้นเชิงผนังสูง 0.10 ม. ทิศทางของการทาชั้นที่ 1 กับ 2 ให้ทาในทิศทางตั้งฉากกัน และตามกรรมวิธีที่ถูกต้องของผู้ผลิต หลังจากชั้นตอนนี้เสร็จแล้ว จึงจะสามารถดำเนินการทำปูนทรายและปูกระเบื้องตามรายการได้

แบบขยายห้องส้วมชั้นที่ 5 1:50

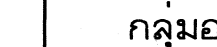เขียนแบบ : นายวิสุทธิ์ สุวรรณนคร	สถาปนิก : นายรังสรรค์ ถาวงศิริ สสจ. 2011	วิศวกร : นายวิสุทธิ์ สุวรรณนคร สย.3314	ผู้อำนวยการกลุ่มออกแบบและก่อสร้าง ลงนาม วันที่		กลุ่มออกแบบและก่อสร้าง สำนักอำนวยการ สำนักงานคณะกรรมการการศึกษาขั้นพื้นฐาน กระทรวงศึกษาธิการ	แบบแผนที่ A-32
หัวหน้างานช่างโยธา : นายคำภา ทานะกุล	หัวหน้างานสถาปัตยกรรม : นางสาววิภา วงศ์สัน สสจ. 1959	หัวหน้างานวิศวกรรม : นายเดชาดิ อุดมศักดิ์ สย.5582	ผู้อำนวยการสำนักอำนวยการ ลงนาม วันที่			
-แบบรูปอาคารหลังนี้เป็นลิขสิทธิ์ ตาม พ.ร.บ.วิชาชีพสถาปนิก-วิศวกร อนุญาตให้ใช้ ในราชการของ สพร. เท่านั้น ห้ามมิให้ผู้ใดนำไปก่อสร้าง คัดแปลง คัดลอก โดยมิได้ออกอนุญาตจาก สพร. และผู้ออกแบบก่อน การละเมิดจะมีความผิด ตามกฎหมาย			เลขาธิการคณะกรรมการการศึกษาขั้นพื้นฐาน ลงนาม วันที่			
					แบบ อาคารเรียนแบบพิเศษ	รวม 62 แผ่น
					โรงเรียนอนุบาลนครราชสีมา (10 ปี สบ.) จ.สมุทรปราการ	Folder name : T-BANGPLI
					แสดง แบบขยายห้องน้ำ	Paper size A2

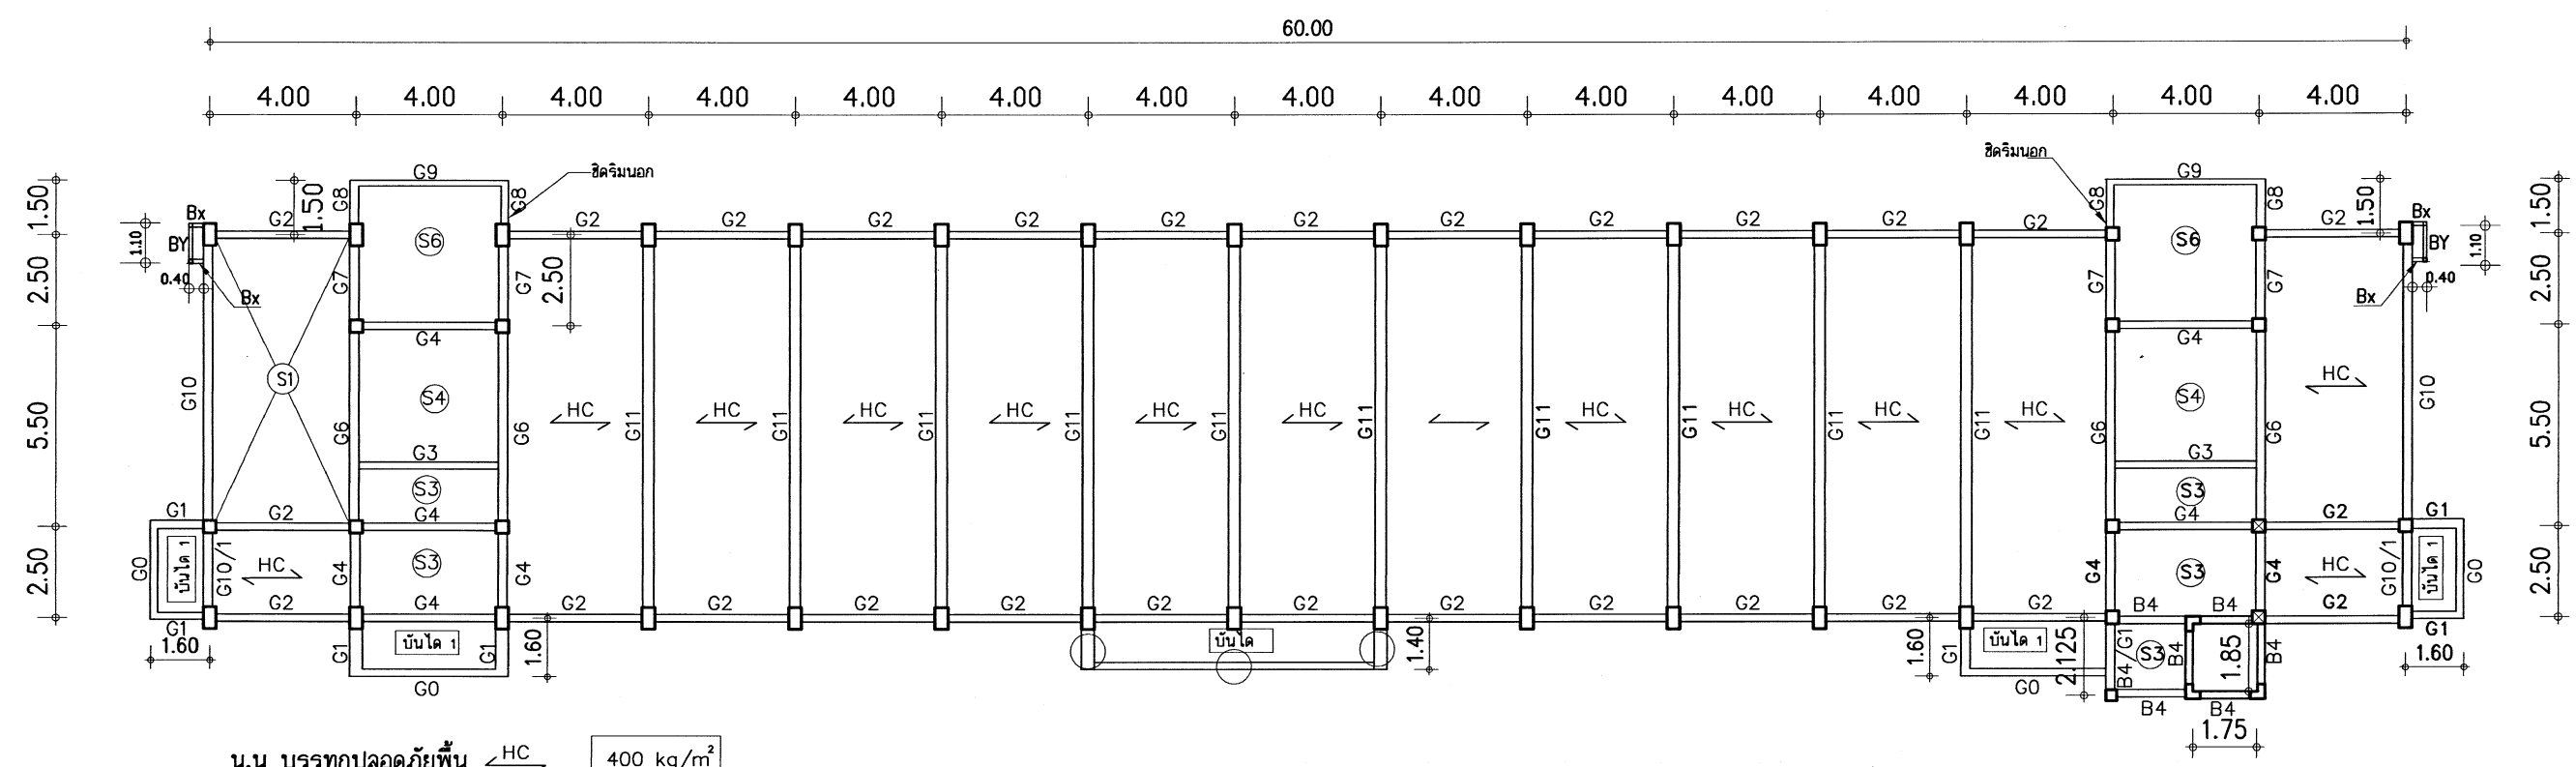


แปลนคานและพื้นชั้นล่าง 1:200

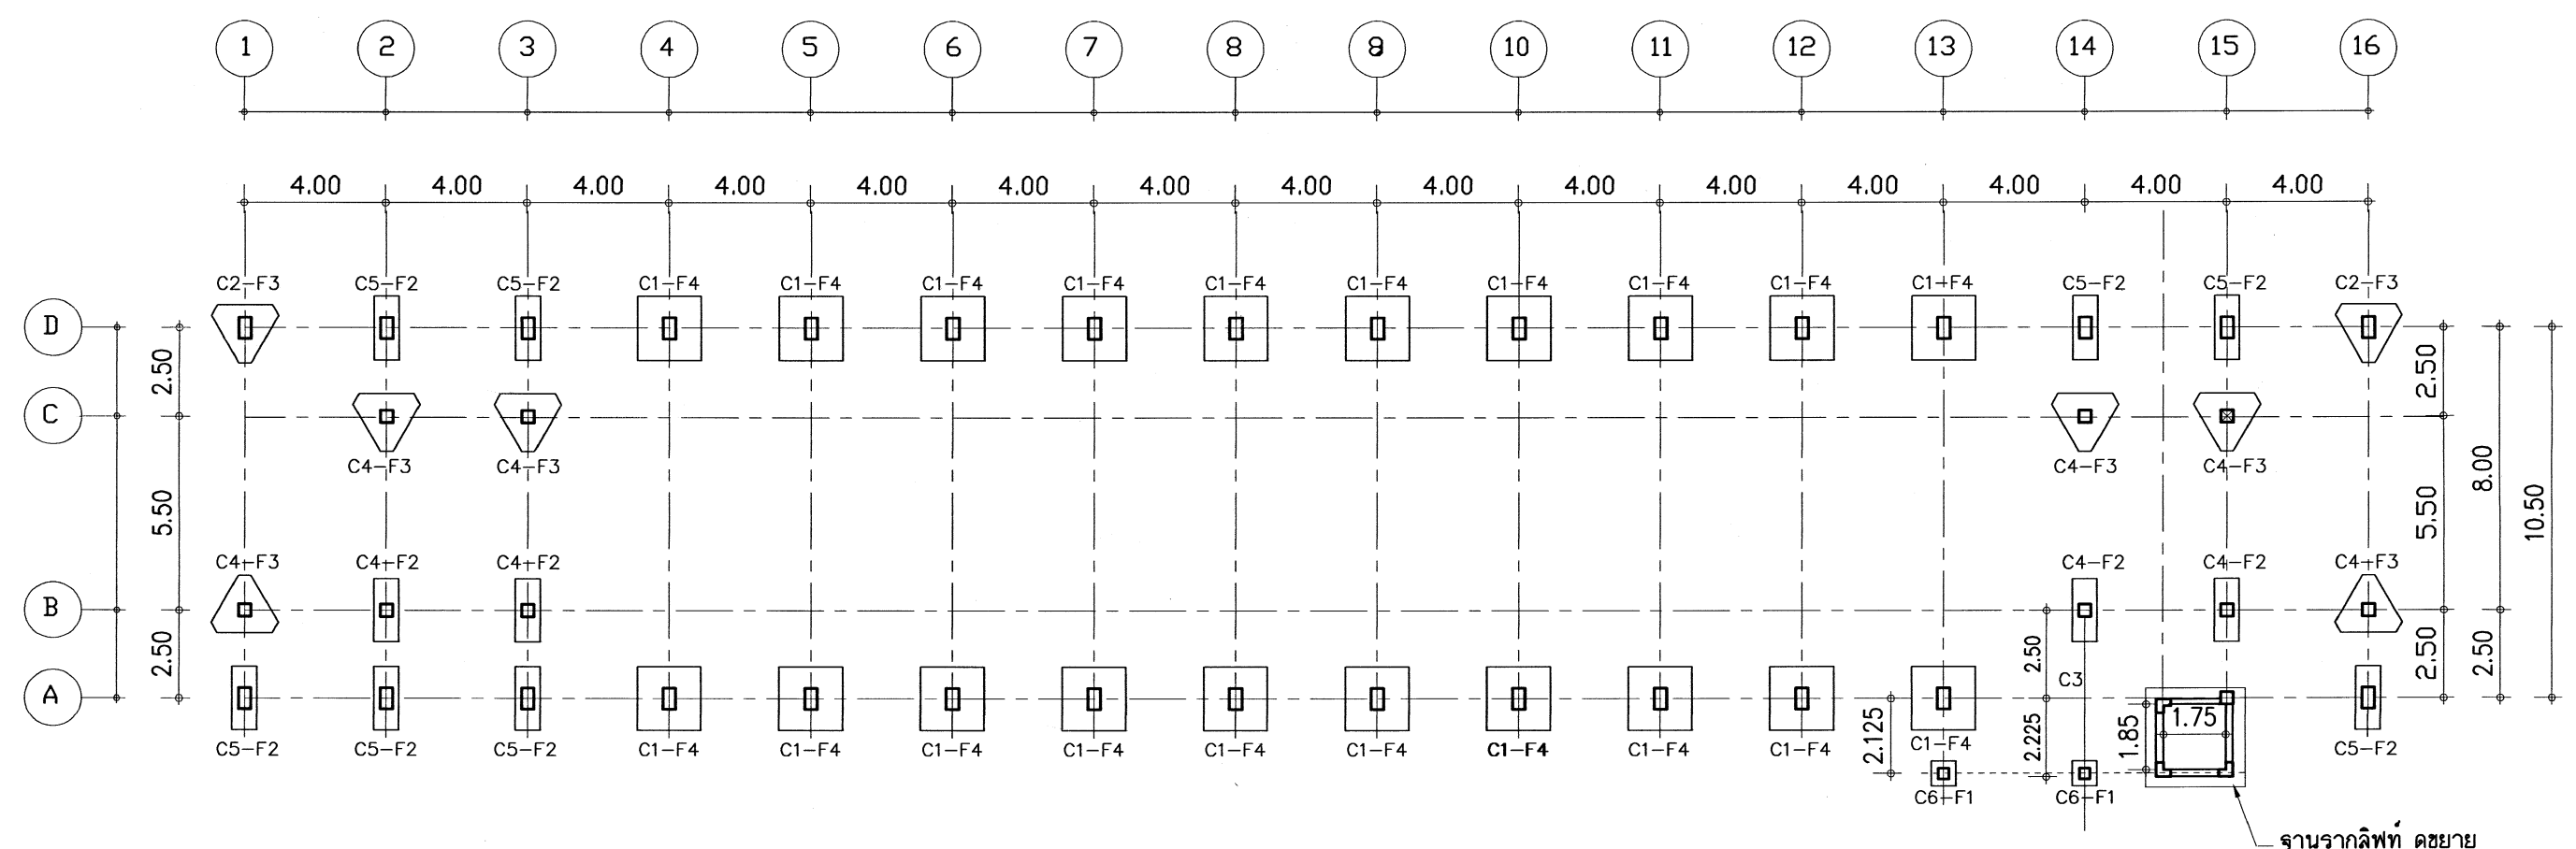


แปลนฐานรากและเสา 1:200

เขียนแบบ : นายเสถียร ภูถาวร	สถาปนิก : นายรังสฤษดิ์ ถาวงศิริ สสจ. 2011	วิศวกร : นายวิสุทธิ์ สุวรรณนคร สย.3314	ผู้อำนวยการกลุ่มออกแบบและก่อสร้าง		กลุ่มออกแบบและก่อสร้าง สำนักอำนวยการ สำนักงานคณะกรรมการการศึกษาขั้นพื้นฐาน กระทรวงศึกษาธิการ	แบบแผนที่	
หัวหน้างานช่างโยธา : นายคำภา ทานะกุล			ลงนาม			วันที่	S-01
-แบบรูปอาคารหลังนี้เป็นลิขสิทธิ์ ตาม พ.ร.บ.วิชาชีพสถาปนิก-วิศวกร อนุญาตให้ใช้ ในราชการของ สทฐ. เท่านั้น ห้ามมิให้ผู้อื่นนำไปก่อสร้าง คัดแปลง คัดลอก โดยมิได้รับอนุญาตจาก สทฐ. และผู้ออกแบบก่อน การละเมิดจะมีความผิด ตามกฎหมาย	หัวหน้างานสถาปัตยกรรม : นางสาววิภา วงศ์ตัน สสจ. 1959	หัวหน้างานวิศวกรรม : นายเดชชาติ อุดมศักดิ์ สย.5582	ผู้อำนวยการสำนักอำนวยการ			อาคารเรียนแบบพิเศษ	รวม 62 แผ่น
			ลงนาม			วันที่	โรงเรียนอนุบาลเดชะบางพลี (10 ปี สบข.) จ.สมุทรปราการ
			เลขาธิการคณะกรรมการการศึกษาขั้นพื้นฐาน		แสดง แบบแปลนฐานราก , แปลนคาน - พื้นชั้นล่าง	Paper size A2	
			ลงนาม	วันที่			


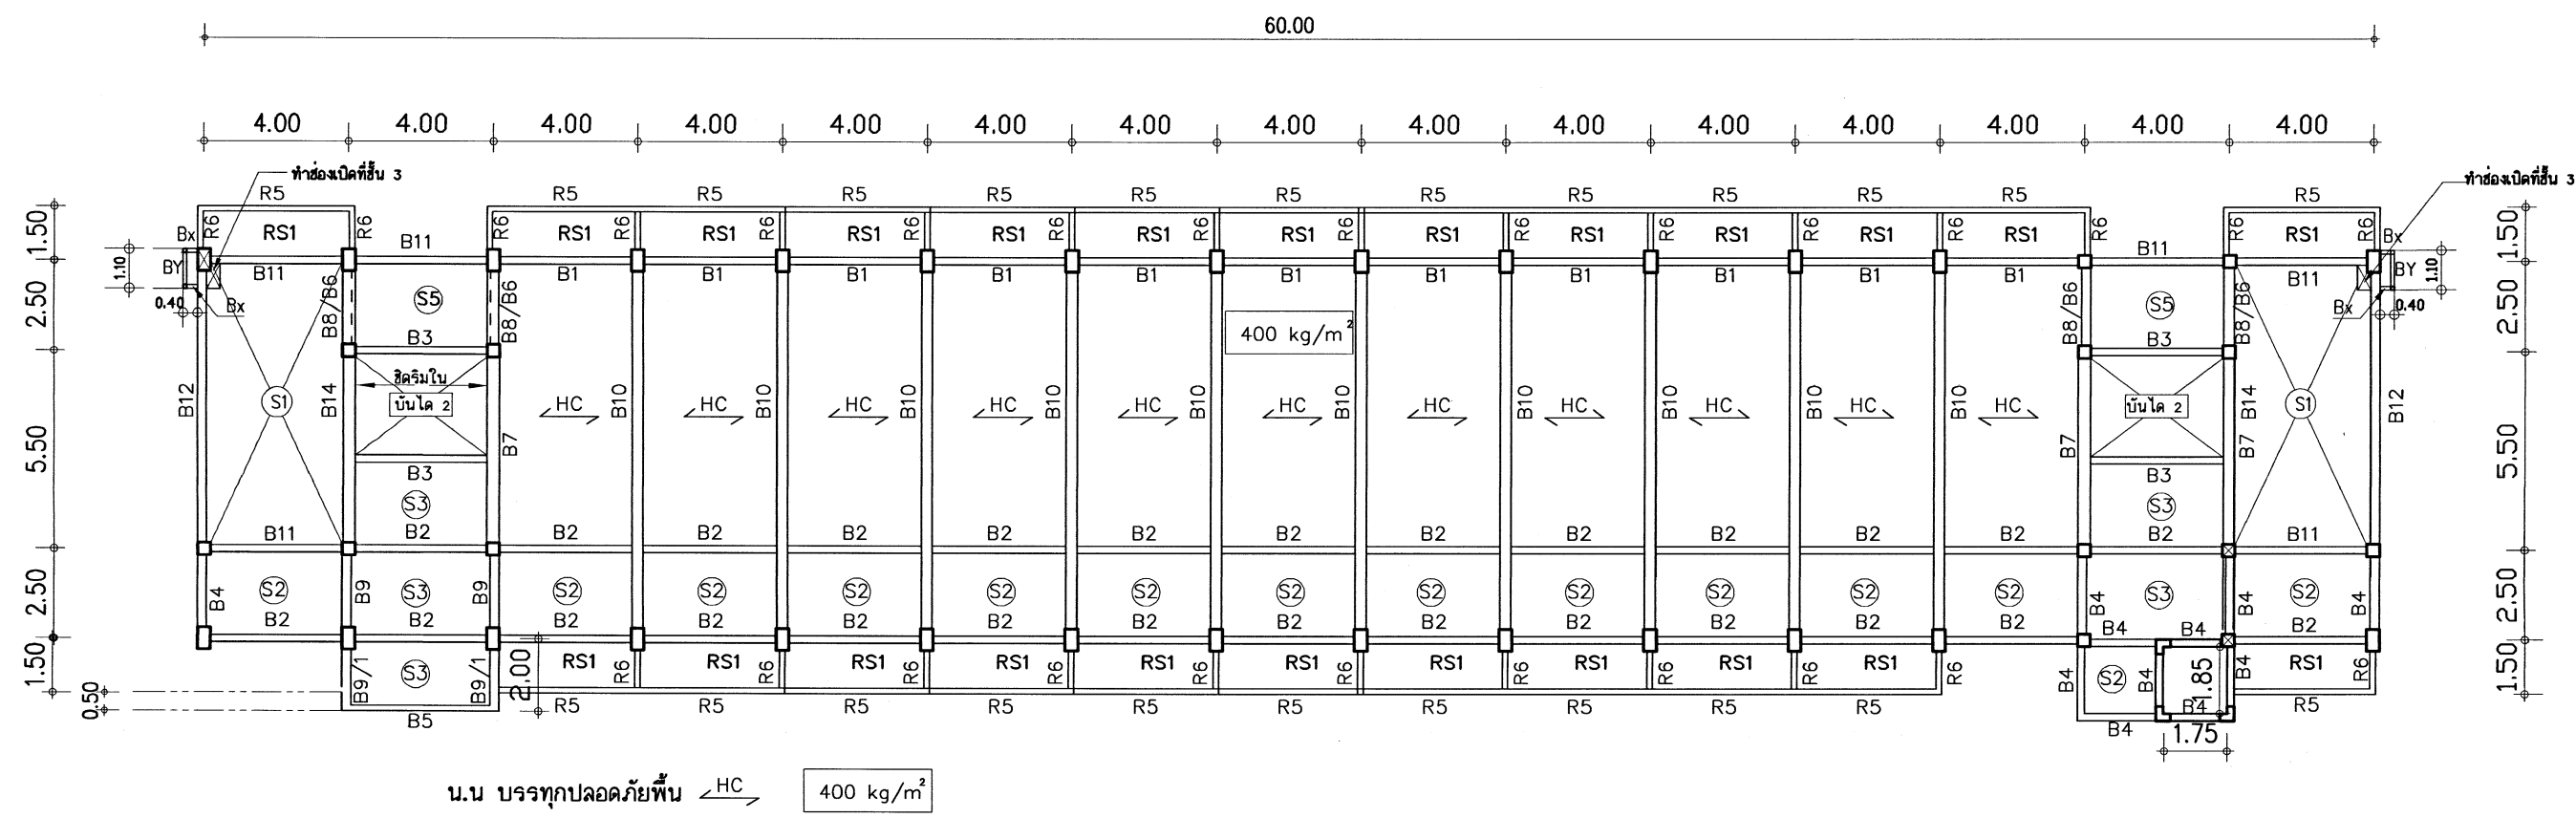



แปลนคานและพื้น ชั้นที่ 3 - ชั้นที่ 4 1:200

เขียนแบบ : นายเจียร ภูถาวร	สถาปนิก : นายรังสฤษดิ์ ถาวรศิริ สสอ. 2011	วิศวกร : นายวิสุทธิ์ สุวรรณบุตร สย.3314	ผู้อำนวยการกลุ่มออกแบบและก่อสร้าง ลงนาม	วันที่		กลุ่มออกแบบและก่อสร้าง สำนักอำนวยการ สำนักงานคณะกรรมการการศึกษาขั้นพื้นฐาน กระทรวงศึกษาธิการ	แบบแผนที่	
หัวหน้างานช่างโยธา : นายคำภา ทานะกุล			ผู้อำนวยการสำนักอำนวยการ ลงนาม	วันที่			S-03	
-แบบรูปอาคารหลังนี้เป็นลิขสิทธิ์ ตาม พ.ร.บ.วิชาชีพสถาปนิก-วิศวกร อนุญาตให้ใช้ ในราชการของ สพฐ. เท่านั้น ห้ามมิให้ผู้ใดนำไปก่อสร้าง คัดแปลง คัดลอก โดยมิได้ออกอนุญาตจาก สพฐ. และผู้ออกแบบก่อน การละเมิดจะมีความผิด ตามกฎหมาย	หัวหน้างานสถาปัตยกรรม : นางสาววิภา วงศ์สิน สสอ. 1959	หัวหน้างานวิศวกรรม : นายเดชชาติ อุดมศักดิ์ สย.5582	เลขาธิการคณะกรรมการการศึกษาขั้นพื้นฐาน ลงนาม	วันที่			อาคารเรียนแบบพิเศษ	รวม 62 แผ่น
							โรงเรียนอนุบาลตะพานหิน (10 ปี สปช.) จ.สมุทรปราการ	Folder name : T-BANGPLU
						แสดง แบบ แปลนคาน - พื้นชั้นที่ 3 - 4	Paper size A2	


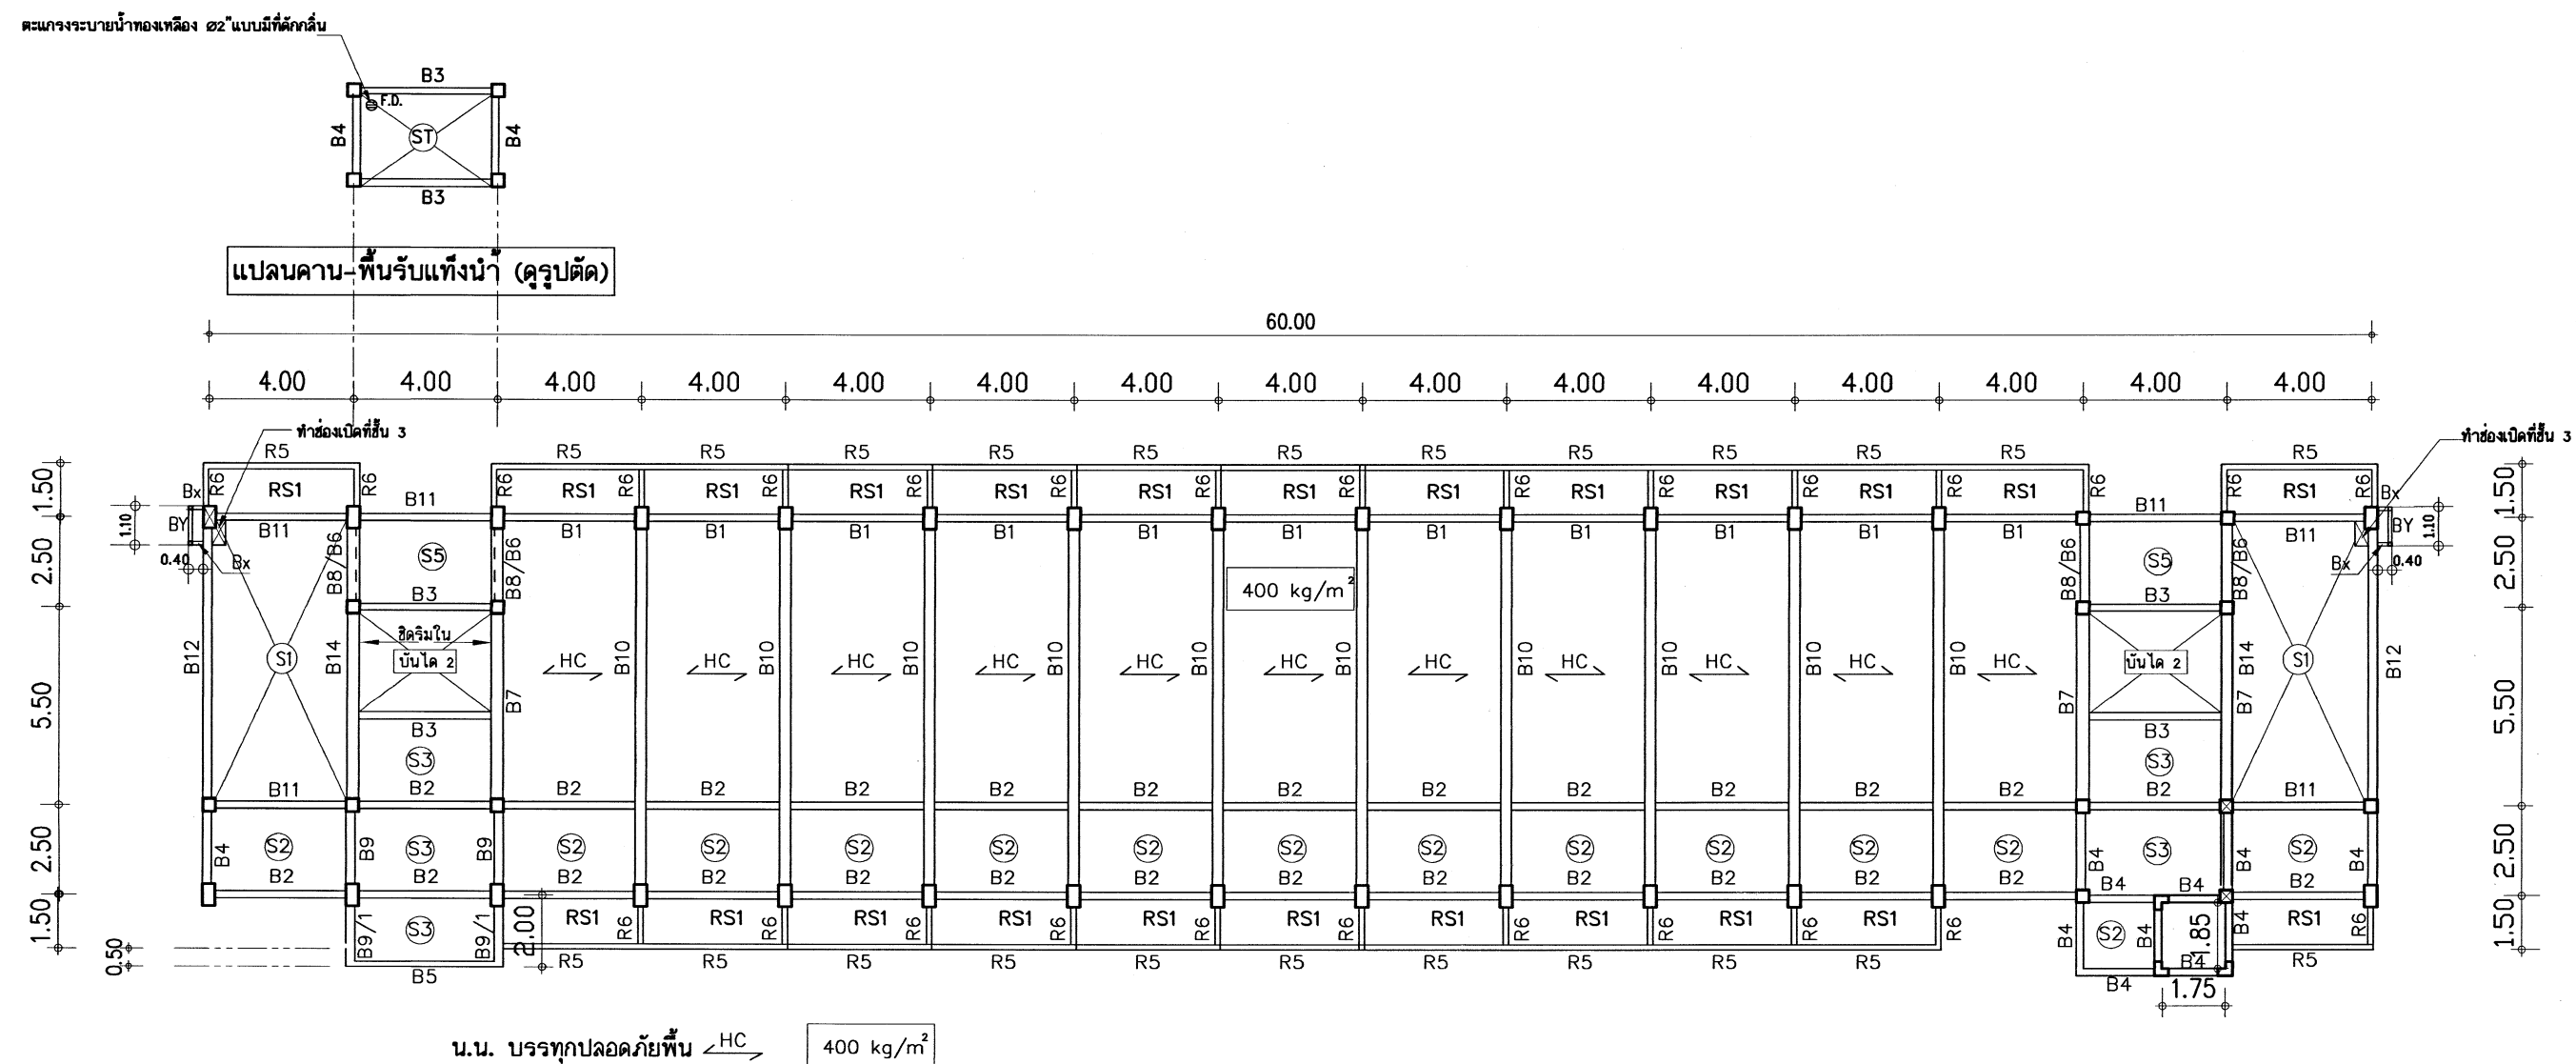


แปลนคานและพื้น ชั้นที่ 5 1:200

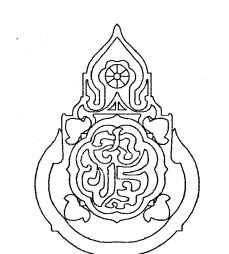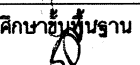เขียนแบบ : นายเจษฎียร ภู่อาร	สถาปนิก : นายรังสฤษดิ์ ถาวงศิริ สสอ. 2011	วิศวกร : นายวิสุทธิ์ สุวรรณบุตร สย.3314	ผู้อำนวยการกลุ่มออกแบบและก่อสร้าง ลงนาม  วันที่		กลุ่มออกแบบและก่อสร้าง สำนักอำนวยการ สำนักงานคณะกรรมการการศึกษาขั้นพื้นฐาน กระทรวงศึกษาธิการ	แบบแผนที่ S-04	
หัวหน้างานช่างโยธา : นายคำภา ทานะกุล	หัวหน้างานสถาปัตยกรรม : นางสาววิภา วงศ์ผืน สสอ. 1959	หัวหน้างานวิศวกรรม : นายเดชชาติ อุดมศักดิ์ สย.5582	ผู้อำนวยการสำนักอำนวยการ ลงนาม  วันที่			อาคารเรียนแบบพิเศษ	รวม 62 แผ่น
-แบบรูปอาคารหลังนี้เป็นลิขสิทธิ์ ตาม พ.ร.บ.วิชาชีพสถาปนิก-วิศวกร อนุญาตให้ใช้ ในราชการของ สพฐ. เท่านั้น ห้ามมิให้ผู้ได้นำไปก่อสร้าง คัดแปลง คัดลอก โดยมิได้ออกอนุญาตจาก สพฐ. และผู้ออกแบบก่อน การละเมิดจะมีความผิด ตามกฎหมาย			เลขาธิการคณะกรรมการการศึกษาขั้นพื้นฐาน ลงนาม  วันที่			โรงเรียนอนุบาลนครราชสีมา (10 ปี สบช.) จ.สมุทรปราการ	Folder name : T-BANGPLU
						แสดง แบบ แปลนคาน - พื้นชั้นที่ 5	Paper size A2

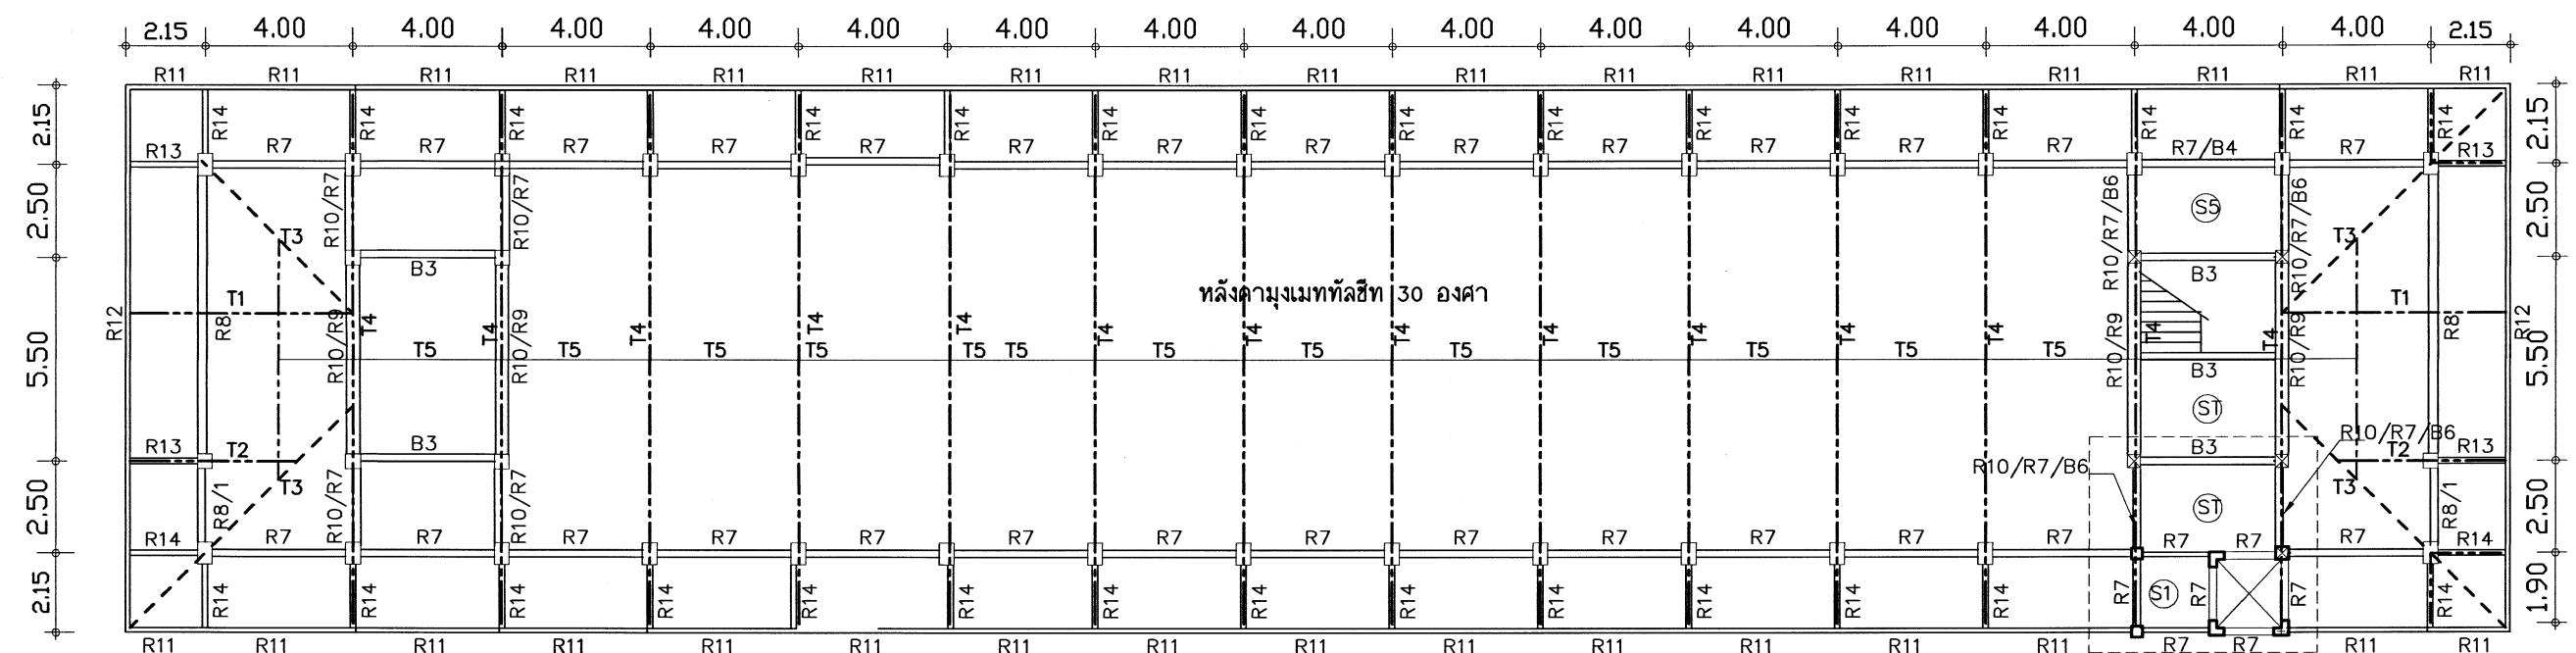


แปลนคานหลังคา - โครงหลังคา 1:200

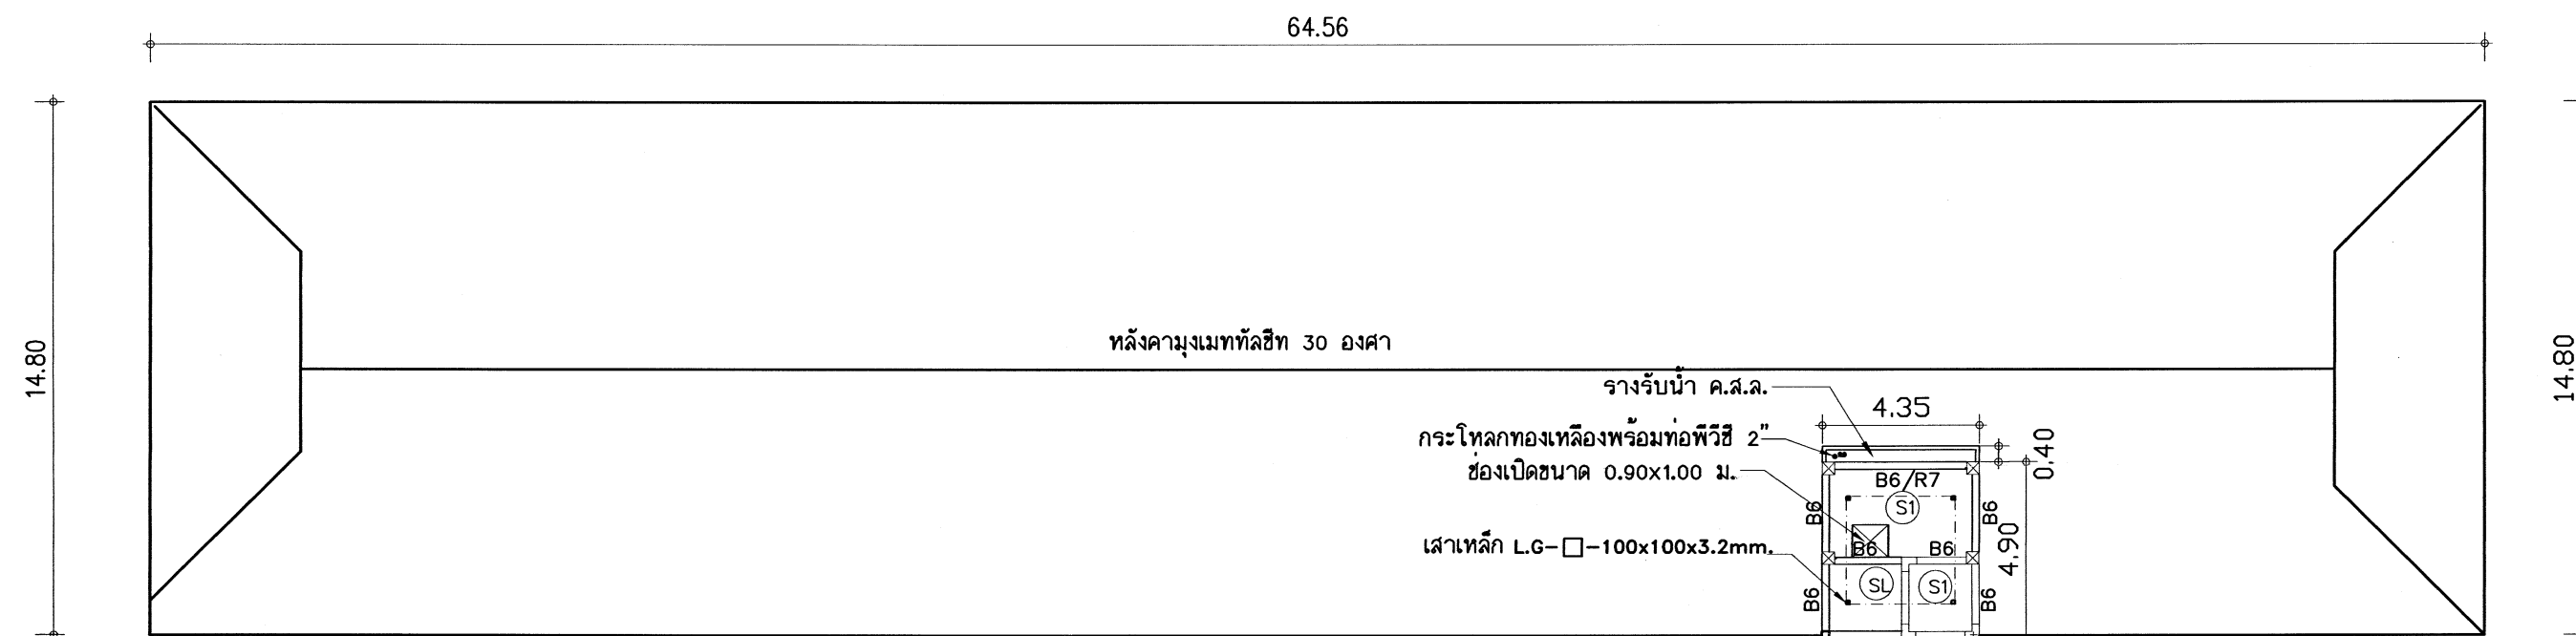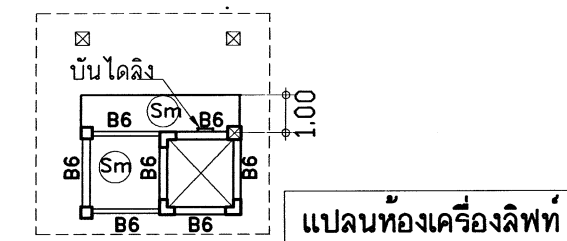


แปลนหลังคา ค.ส.ล. เหนือห้องเครื่อง

ทำระบบกันซึมเวรามิดโค้ดดีคิง 1000 ไมครอน

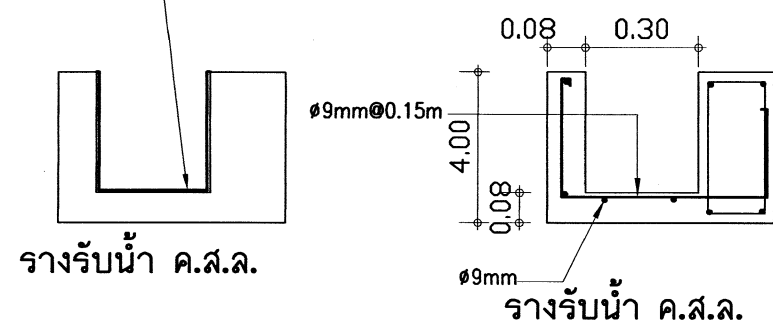


แปลนหลังคา 1:200


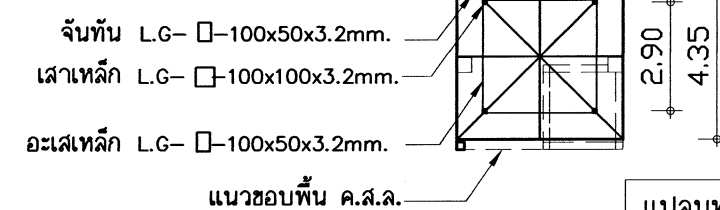


แปลนหลังคากันความร้อน ตั้งบนพื้น ค.ส.ล. เหนือห้องเครื่อง



เขียนแบบ : นายเสถียร ภูถาวร	สถาปนิก : นายรังสฤษดิ์ ดาวจิตรัส สสอ. 2011	วิศวกร : นายวิสุทธิ์ สุวรรณเนตร สย.3314	ผู้ออกแบบและก่อสร้าง ลงนาม : _____ วันที่ : _____		กลุ่มออกแบบและก่อสร้าง สำนักอำนวยการ สำนักงานคณะกรรมการการศึกษาขั้นพื้นฐาน กระทรวงศึกษาธิการ	แบบแผนที่ S-05
หัวหน้างานช่างโยธา : นายคำภา ทานะกุล			ผู้ออกแบบและก่อสร้าง ลงนาม : _____ วันที่ : _____		อาคารเรียนแบบพิเศษ	รวม 62 แผ่น
-แบบรูปอาคารหลังนี้เป็นลิขสิทธิ์ของ พ.ร.บ.วิชาชีพสถาปนิก-วิศวกร อนุญาตให้ใช้ ในราชการของ สทง. เท่านั้น ห้ามมิให้ผู้อื่นไปก่อสร้าง คัดแปลง คัดลอก โดยมิได้ขออนุญาตจาก สทง. และผู้ออกแบบก่อน การละเมิดจะมีความผิดตามกฎหมาย	หัวหน้างานสถาปัตยกรรม : นางสาววิภา วงศ์สัน สสอ. 1959	หัวหน้างานวิศวกรรม : นายเดชาดิษฐ์ อุดมศักดิ์ สย.5582	ผู้ออกแบบและก่อสร้าง ลงนาม : _____ วันที่ : _____		โรงเรียนอนุบาลเดชะบางพลี (10 ปี สบช.) จ.สมุทรปราการ	Folder name : T-BANGPLU
			ผู้ออกแบบและก่อสร้าง ลงนาม : _____ วันที่ : _____		แสดง แบบ แปลนคานหลังคา - โครงหลังคา	Paper size A2

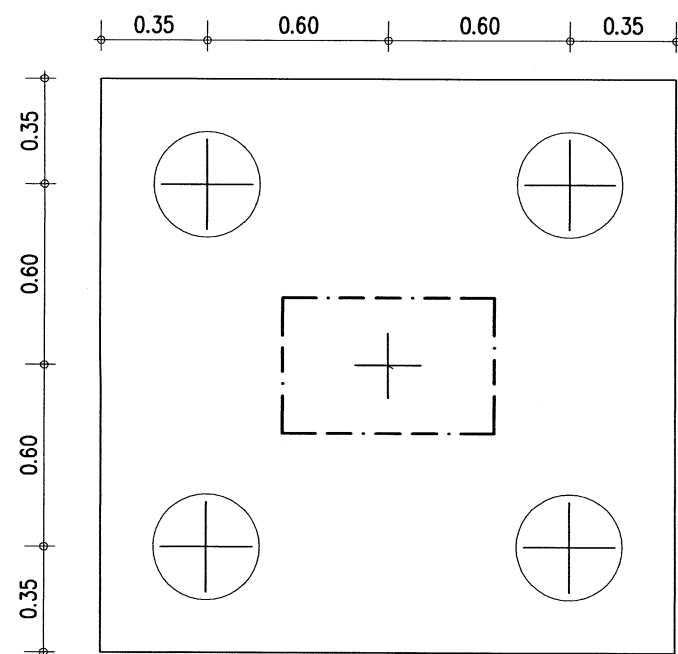



F4

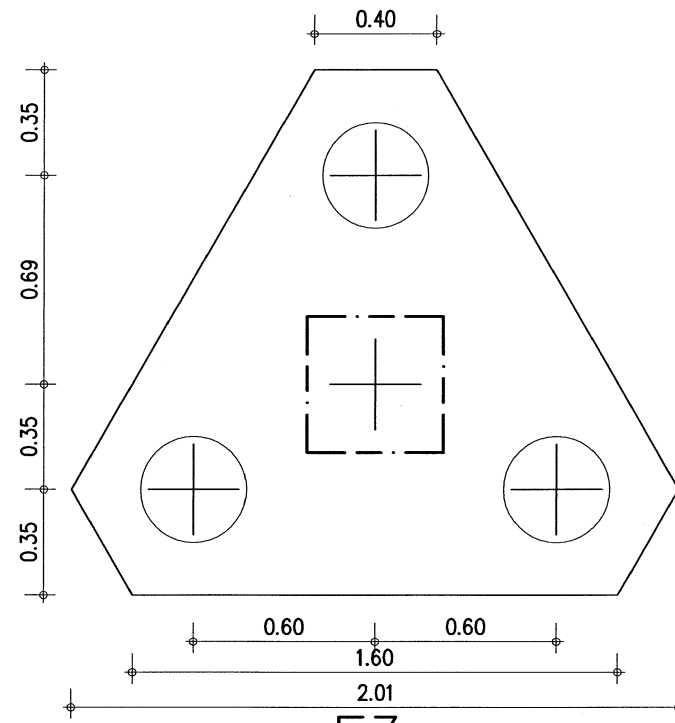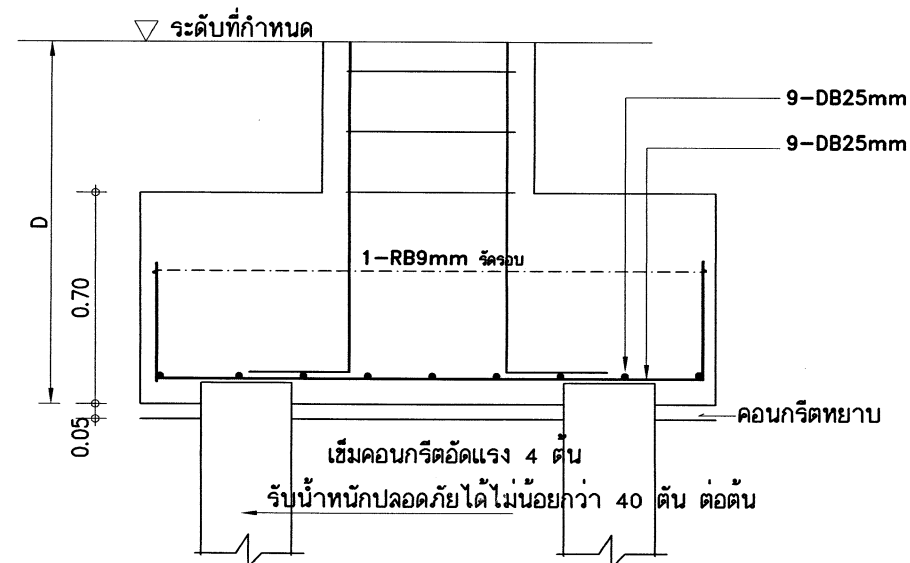


F3

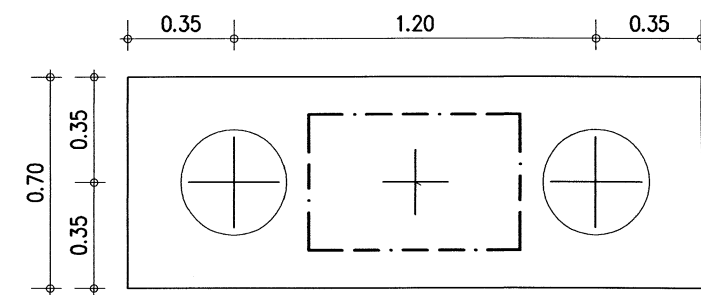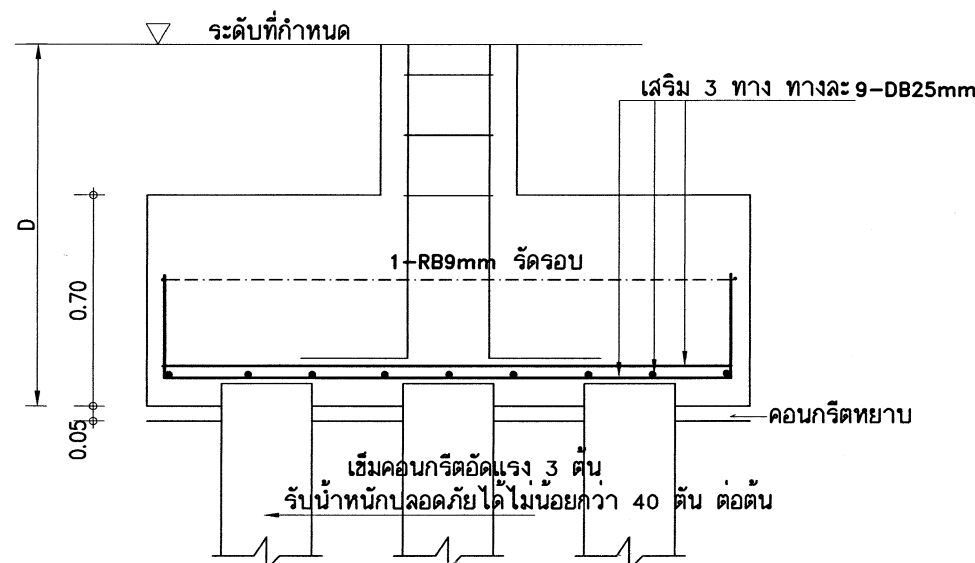

F2

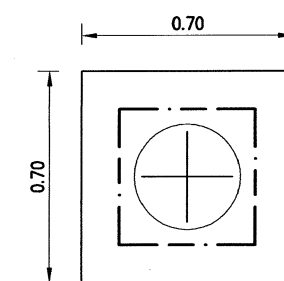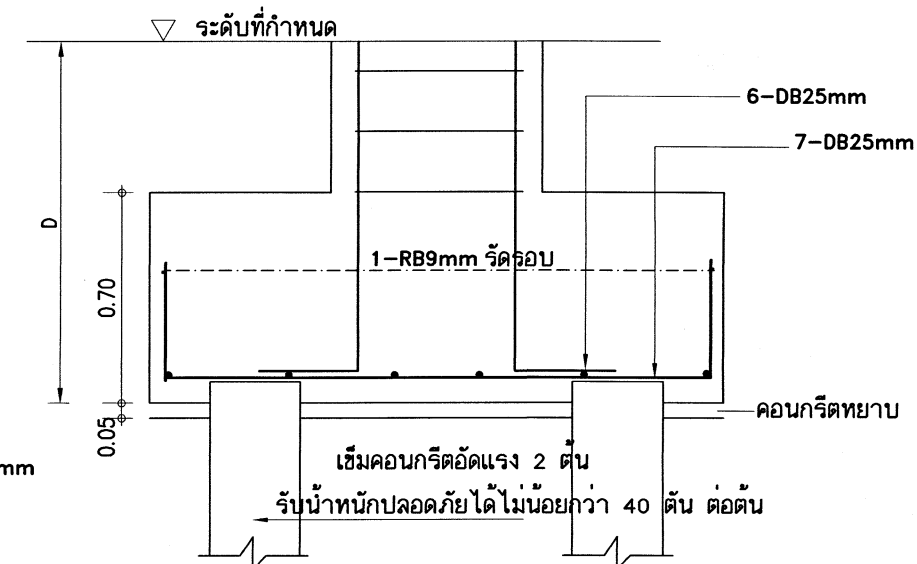

F1

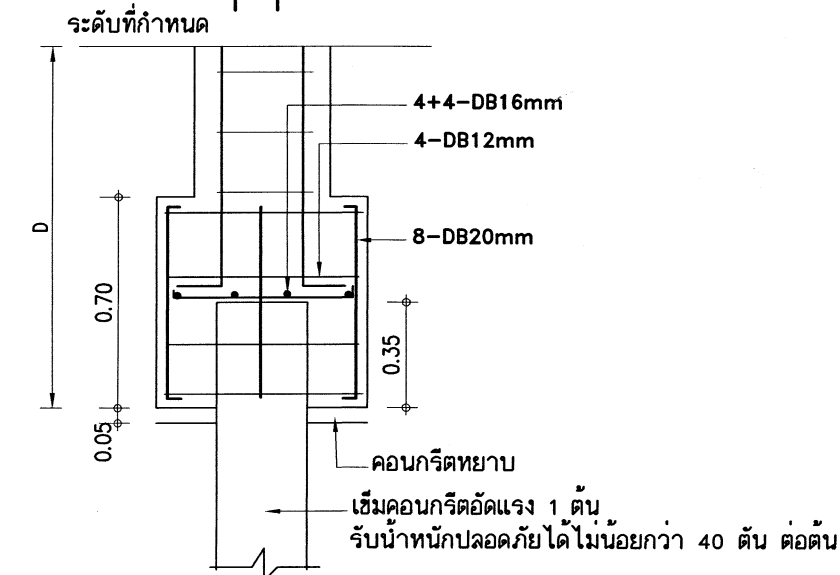

รายการประกอบแบบฐานราก


1. ให้ใช้เสาเข็มคอนกรีตอัดแรงชนิด เหล็กกลมแรงเหวี่ยง ขนาดเส้นผ่า ศก. 0.35 ม. ยาว 2800 ม.2-3 ท่อนต่อเข็ม มอก 398-2537 รับน้ำหนักปลอดภัยได้ไม่น้อยกว่า 40 ตัน ต่อต้น
2. วิศวกรผู้ออกแบบ ร่วมกับคณะกรรมการ. จะกำหนดวิธีการตอกเข็มให้ เมื่อทำการตอกเข็มต้นแรก.


NOTE.

ระยะคอนกรีตหุ้มเหล็กสำหรับเสา - 4 ซม.


ยกเว้นเสาตอม่อที่อยู่ใต้ดิน - 9 ซม.

เหล็กเสริมข้ออ้อยขนาด 12 มม.ขึ้นไป ให้ใช้ชั้นคุณภาพ SD 40

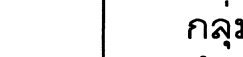
เขียนแบบ : นายเสถียร กุลาาร	สถาปนิก : นายรังสรรค์ ถาวโรตฺธิส สสค. 2011	วิศวกร : นายวิสุทธิ์ สุวรรณนคร สย.3314	ผู้อำนวยการกลุ่มออกแบบและก่อสร้าง ลงนาม วันที่		กลุ่มออกแบบและก่อสร้าง สำนักอำนวยการ สำนักงานคณะกรรมการการศึกษาขั้นพื้นฐาน กระทรวงศึกษาธิการ	แบบแผนที่ S-06	
หัวหน้างานช่างโยธา : นายคำภา ทานะกุล	หัวหน้างานสถาปัตยกรรม : นางสาววิภา วงศ์สืบ สสค. 1959	หัวหน้างานวิศวกรรม : นายเดชชาติ อุดมศักดิ์ สย.5582	ผู้อำนวยการสำนักอำนวยการ ลงนาม วันที่			แบบ อาคารเรียนแบบพิเศษ	รวม 62 แผ่น
-แบบรูปอาคารหลังนี้เป็นลิขสิทธิ์ ตาม พ.ร.บ.วิชาชีพสถาปนิก-วิศวกร อนุญาตให้ใช้ ในราชการของ สพร. เท่านั้น ห้ามมิให้ผู้ใดนำไปก่อสร้าง คัดแปลง คัดลอก โดยมิได้อนุญาตจาก สพร. และผู้ออกแบบก่อน การลงมือจะมีความผิด ความกฎหมาย			เลขาธิการคณะกรรมการการศึกษาขั้นพื้นฐาน ลงนาม วันที่			โรงเรียนอนุบาลทะเลบางพลี (10ปี สปช.) จ.สมุทรปราการ	Folder name : T-BANGPLI
						แสดง แบบขยายฐานราก ค.ส.ล.	Paper size A2

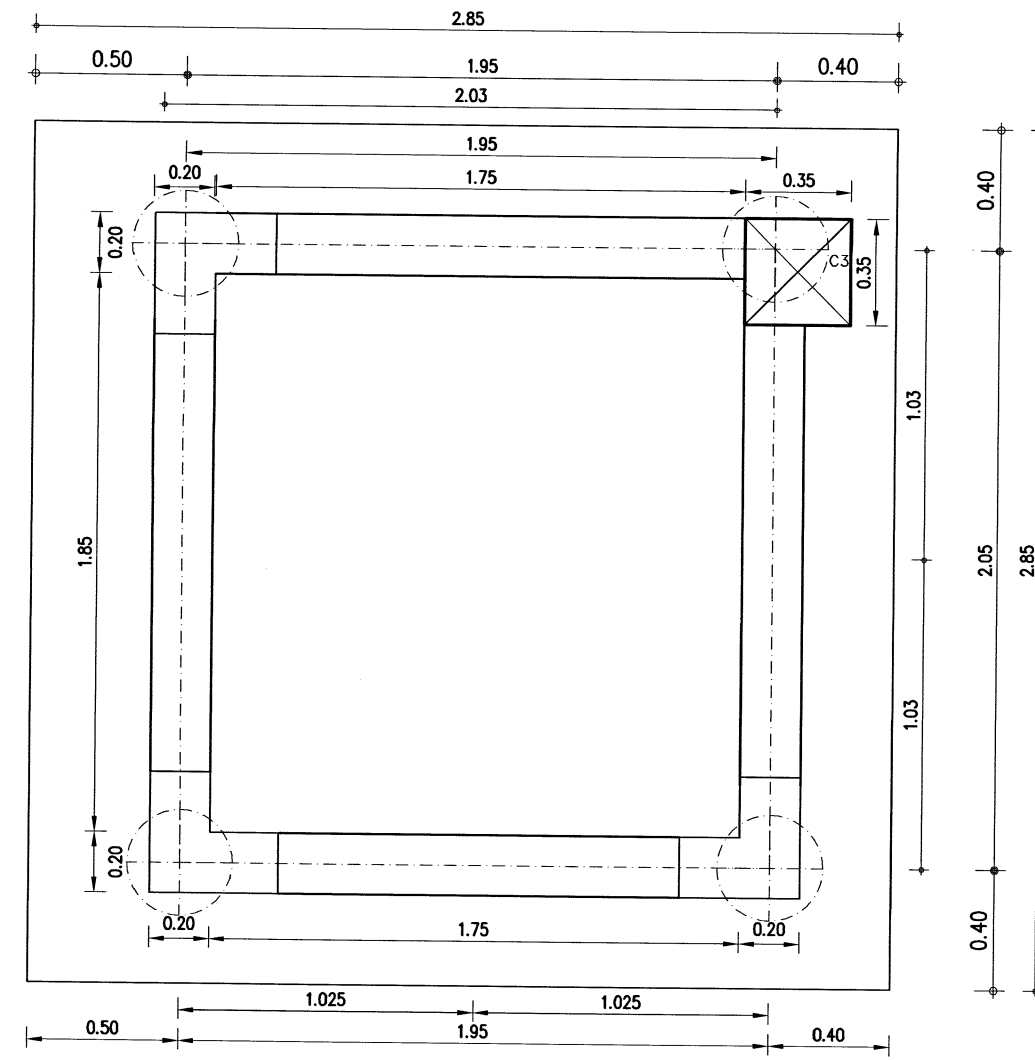


แปลนฐานรากบ่อลิฟท์ 1/25

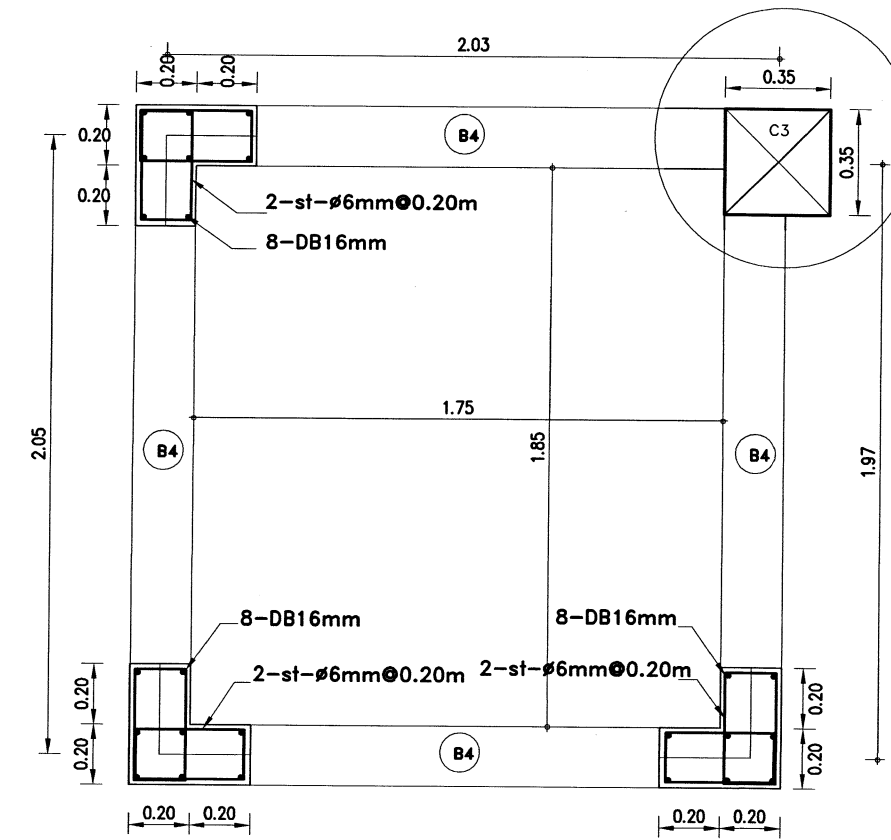

แปลนเสาและคานาบ่อลิฟท์ ชั้น 2-ชั้นห้องเครื่อง 1/25



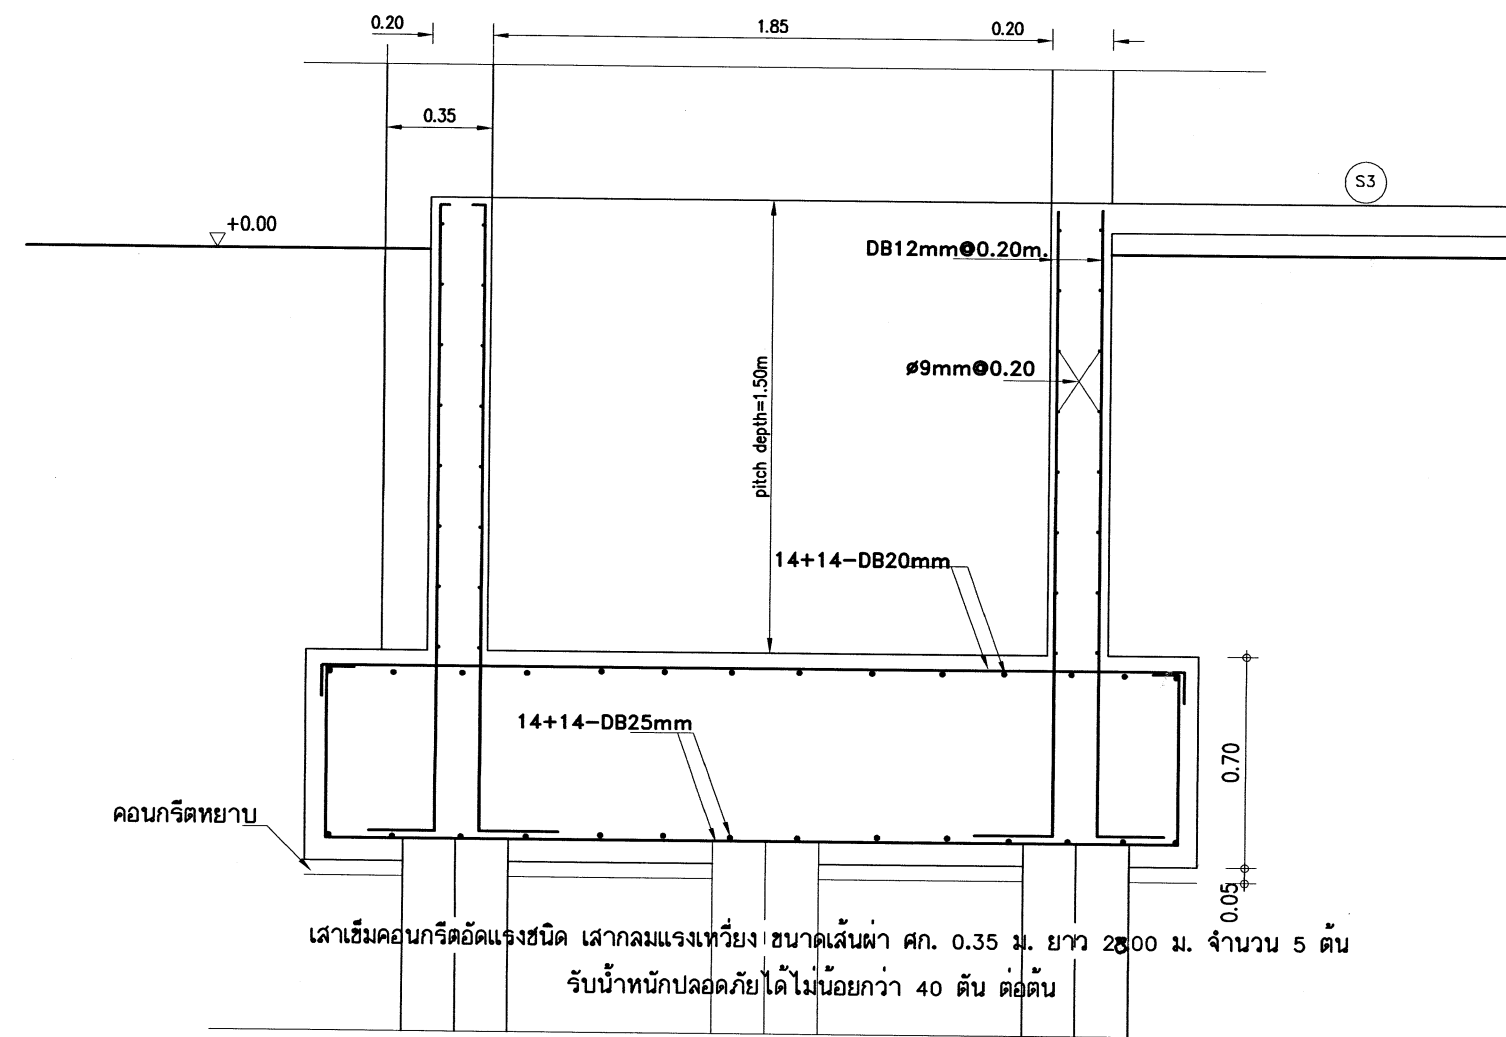


ขยายบ่อลิฟท์ 1/25

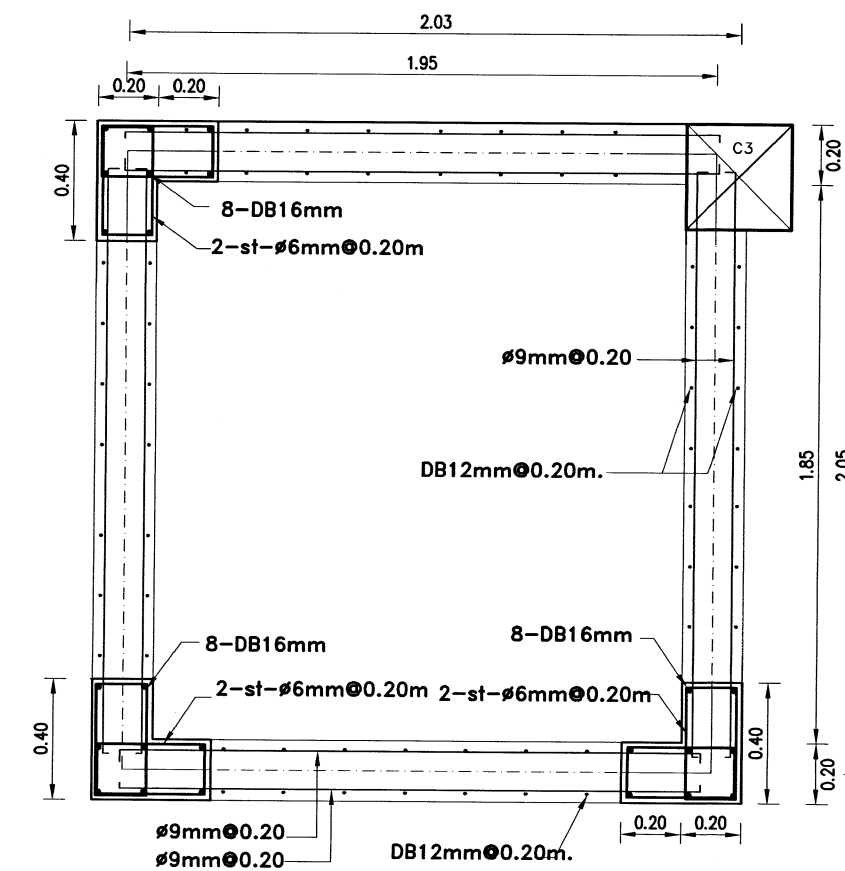

รูปตัดบ่อลิฟท์ 1/25

เหล็กเสริมข้ออ้อยขนาด 12 มม.ขึ้นไป ให้ใช้ชั้นคุณภาพ SD 40

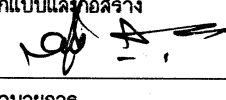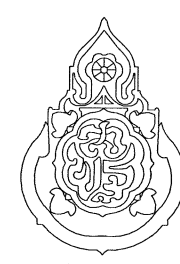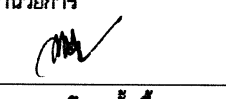เขียนแบบ : นายเสถียร ภูถาวร	สถาปนิก : นายรังสฤษดิ์ อารวิจิตร สส. 2011	วิศวกร : นายวิสุทธิ์ สุวรรณนคร สย.3314	ผู้อำนวยาการกลุ่มออกแบบก่อสร้าง ลงนาม  วันที่		กลุ่มออกแบบและก่อสร้าง สำนักอำนวยการ สำนักงานคณะกรรมการการศึกษาขั้นพื้นฐาน กระทรวงศึกษาธิการ	แบบแผนที่
หัวหน้างานช่างโยธา : นายคำภา ทานะกุล			ผู้อำนวยาการสำนักอำนวยการ ลงนาม  วันที่			S-07
-แบบรูปอาคารหลังนี้เป็นลิขสิทธิ์ ตาม พ.ร.บ.วิชาชีพสถาปนิก-วิศวกร อนุญาตให้ใช้ ในราชการของ สพร. เท่านั้น ห้ามมิให้ผู้นำไปก่อสร้าง คัดแปลง คัดลอก โดยมิได้อนุญาตจาก สพร. และผู้ออกแบบก่อน การละเมิดจะมีความผิด ตามกฎหมาย	หัวหน้างานสถาปัตยกรรม : นางสาววิภา วงศ์ตัน สส. 1959	หัวหน้างานวิศวกรรม : นายเดชชาติ อุดมศักดิ์ สย.5582	เลขาธิการคณะกรรมการการศึกษาขั้นพื้นฐาน ลงนาม  วันที่			รวม 62 แผ่น
						Folder name : T-BANGPU Paper size A2

คานหลังคา ↑ ชั้น 5	6-DB25mm. 2U-φ6mm. @ 0.20m.	8-DB20mm. 2U-φ6mm. @ 0.20m.	4-DB25mm. 1U-φ6mm. @ 0.20m.	4-DB20mm. 1U-φ6mm. @ 0.20m.	6-DB20mm. 2U-φ6mm. @ 0.20m.	6-DB16mm. 1U-φ6mm. @ 0.20m.
↑ ชั้น 5 ↑ ชั้น 4	10-DB25mm. 3U-φ6mm. @ 0.20m.	8-DB20mm. 2U-φ6mm. @ 0.20m.	6-DB25mm. 2U-φ6mm. @ 0.20m.	6-DB20mm. 2U-φ6mm. @ 0.20m.	6-DB20mm. 2U-φ6mm. @ 0.20m.	6-DB16mm. 1U-φ6mm. @ 0.20m.
↑ ชั้น 4 ↑ ชั้น 3	10-DB25mm. 3U-φ6mm. @ 0.20m.	10-DB20mm. 2U-φ6mm. @ 0.20m.	6-DB25mm. 2U-φ6mm. @ 0.20m.	8-DB20mm. 2U-φ6mm. @ 0.20m.	6-DB20mm. 2U-φ6mm. @ 0.20m.	6-DB16mm. 1U-φ6mm. @ 0.20m.
↑ ชั้น 3 ↑ ชั้น 2	14-DB25mm. 3U-φ6mm. @ 0.20m.	10-DB20mm. 2U-φ6mm. @ 0.20m.	8-DB25mm. 2U-φ6mm. @ 0.20m.	8-DB20mm. 2U-φ6mm. @ 0.20m.	6-DB20mm. 2U-φ6mm. @ 0.20m.	8-DB16mm. 1U-φ6mm. @ 0.20m.
↑ ชั้น 2 ↑ ชั้น 1	18-DB25mm. 3U-φ6mm. @ 0.20m.	10-DB20mm. 1U-φ6mm. @ 0.25m.	8-DB25mm. 2U-φ6mm. @ 0.20m.	10-DB20mm. 2U-φ6mm. @ 0.20m.	6-DB20mm. 2U-φ6mm. @ 0.20m.	8-DB16mm. 1U-φ6mm. @ 0.20m.
↑ ชั้น 1 ↑ ฐานราก ตอม่อ - กำแพง	18-DB25mm. 3U-φ6mm. @ 0.20m.	10-DB20mm. 1U-φ6mm. @ 0.25m.	8-DB25mm. 2U-φ6mm. @ 0.20m.	10-DB20mm. 2U-φ6mm. @ 0.20m.	6-DB20mm. 2U-φ6mm. @ 0.20m.	8-DB16mm. 1U-φ6mm. @ 0.20m.
	C1	C2	C3	C4	C5	C6


เหล็กเสริมข้อย้อยขนาด 12 มม.ขึ้นไป ให้ใช้ชั้นคุณภาพ SD 40

เขียนแบบ : นายเจียร ภู่อาร	สถาปนิก : นายรังสฤษดิ์ อ่าวจิตรัส สสส. 2011	วิศวกร : นายวิสุทธิ์ สุวรรณนคร สย.3314	ผู้นำนายการกลุ่มออกแบบและก่อสร้าง ลงนาม วันที่		กลุ่มออกแบบและก่อสร้าง สำนักอำนวยการ สำนักงานคณะกรรมการการศึกษาขั้นพื้นฐาน กระทรวงศึกษาธิการ	แบบบันทึก
หัวหน้างานช่างโยธา : นายคำภา ทานะกุล			ผู้นำนายการสำนักอำนวยการ ลงนาม วันที่			S-08
-แบบรูปอาคารหลังนี้เป็นลิขสิทธิ์ ตาม พ.ร.บ.วิชาชีพสถาปนิก-วิศวกร อนุญาตให้ใช้ ในราชการของ สทอ. เท่านั้น ห้ามมิให้ผู้ใดนำไปก่อสร้าง คัดแปลง คัดลอก โดยมิได้ออกอนุญาตจาก สทอ. และผู้ออกแบบก่อน การละเมิดจะมีความผิดตามกฎหมาย	หัวหน้างานสถาปัตยกรรม : นางสาววิภา วงศ์สัน สสส. 1959	หัวหน้างานวิศวกรรม : นายเดชชาติ อุดมศักดิ์ สย.5582	เลขาธิการคณะกรรมการการศึกษาขั้นพื้นฐาน ลงนาม วันที่			รวม 62 แผ่น
					แบบ อาคารเรียนแบบพิเศษ โรงเรียนอนุบาลเดชะบางพลี (10 ปี สบย.) จ.สมุทรปราการ แสดง แบบขยายเสา ค.ส.ล.	Folder name : T-BANGPLI Paper size A2

การจัดรายละเอียดเหล็กเสริมในคานและเสา สำหรับต้านแรงแผ่นดินไหว ตามกฎกระทรวง (ACI 318-99 and UBC - 1994)


1 - เหล็กเสริมในคาน หากไม่ได้กำหนดไว้ในแบบขยายคาน ให้เสริมเหล็กตามข้อกำหนด ดังนี้

- 1.1 การหยุดเหล็กเสริมตามยาวของคานที่เสาคานนอก จะต้องยื่นเหล็กเสริมจนถึงแกนเสาส่วนนอกสุด และขอเหล็กเสริมเผื่ออีกเป็นระยะน้อยกว่า h เล็กน้อย เพื่อให้สามารถรับแรงดึงได้ดี
- 1.2 จุดต่อทาบเหล็กเสริมตามยาวในคาน จะต้องอยู่ห่างจากผิวรอยต่อของคานและเสาอย่างน้อย 2 เท่าของความลึกคาน ห้ามต่อเหล็กในบริเวณข้อหมุนพลาสติก ($2h$) และบริเวณจุดต่อเสา-คาน ทั้งนี้เพราะเหล็กเสริมในบริเวณนี้อาจรับแรงดึงสูงกับจุดคลากได้ เมื่อมีแรงกระทำเข้าไปในลักษณะกลับไป-มาด้วย
- 1.3 เหล็กปลอกเสริมรับแรงเฉือนมี 2 ช่วง คือ $2h$ บริเวณข้อหมุนพลาสติก ซึ่งจะต้องเสริมเหล็กปลอกที่แน่นเป็นพิเศษ ตามข้อกำหนด เป็นระยะอย่างน้อย 2 เท่าของความลึกคาน และ s บริเวณนอกข้อหมุนพลาสติก ซึ่งจัดเหล็กปลอกตามแบบปรกติดังแสดงรายละเอียดในรูป

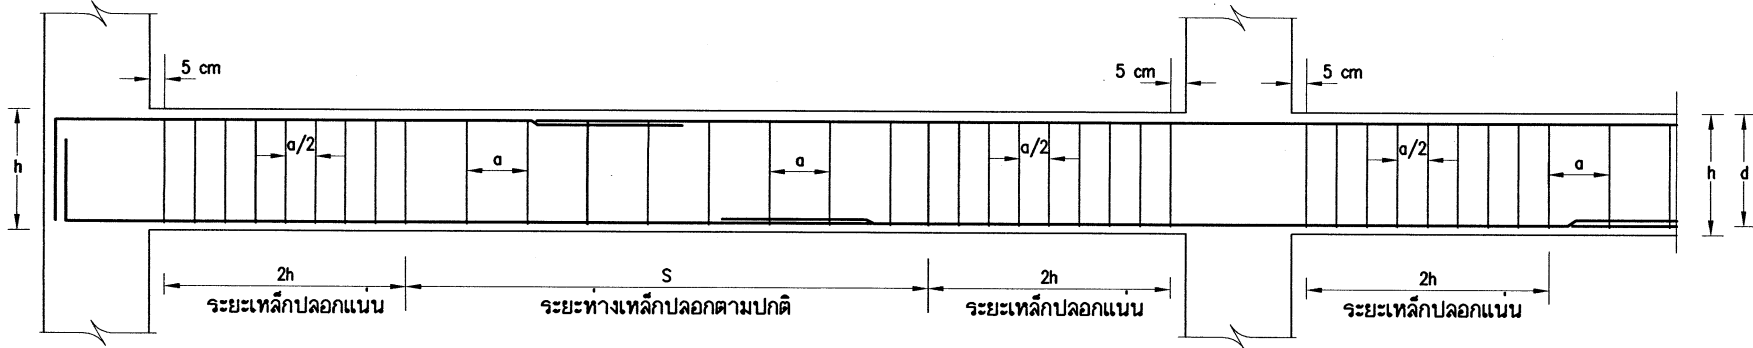

2 - เหล็กเสริมในเสา ให้เสริมเหล็กตามข้อกำหนด ดังนี้

- 2.1 การต่อทาบเหล็กยื่น จะต้องภายในช่วงระยะกึ่งกลางเสาเท่านั้น ($H/2$) ห้ามต่อทาบเหล็กภายในระยะความยาว (l_o) จากข้อต่อเสา-คานเหล็กเสริมจนถึงแกนเสาส่วนนอกสุด ดังแสดงในรูป เนื่องจากที่บริเวณข้อต่อเสานี้มีความเค้นดัดสูง
- 2.1 เหล็กปลอกเสริมรับแรงเฉือนมีอยู่ 2 ช่วง คือ $s/2$ บริเวณส่วนบนและส่วนล่างของข้อต่อเสา-คาน ภายในระยะความยาว l_o จากผิวรอยต่อ ซึ่งจะต้องเสริมเหล็กปลอกที่แน่นเป็นพิเศษตามข้อกำหนด และ s บริเวณช่วงกลางเสานอกเขตระยะความยาว l_o ซึ่งจัดเหล็กปลอกตามปกติ

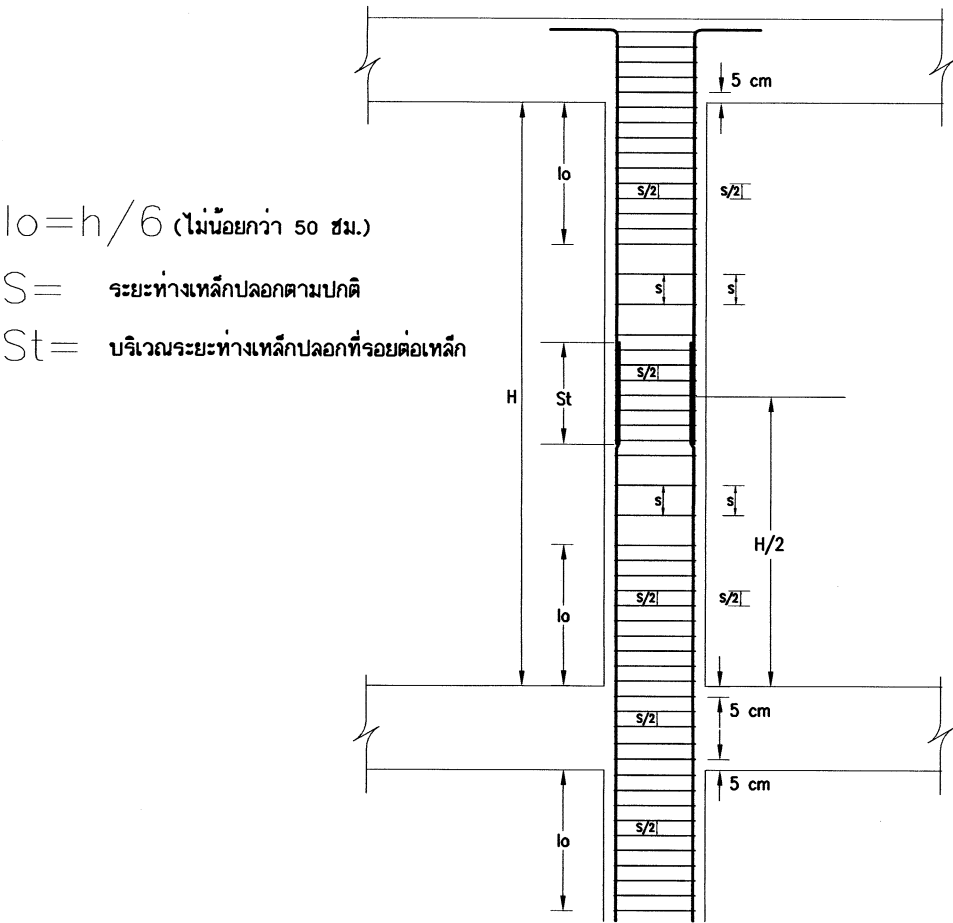

$l_o = h/6$ (ไม่น้อยกว่า 50 ซม.)
 $s =$ ระยะห่างเหล็กปลอกตามปกติ
 $s_t =$ บริเวณระยะห่างเหล็กปลอกที่รอยต่อเหล็ก

ขยายเหล็กปลอกเสาอาคารทุกต้น ตามข้อกำหนด
สำหรับการก่อสร้างอาคารหลังนี้ทุกแห่ง
ให้ปรับใช้ข้อกำหนด สำหรับเสาอาคารบางต้น


$l_o = h/6 = 3.1/6 = 0.516m$.
use $l_o = 0.55m$.
 $S = 0.20m$.
 $S/2 = 0.10m$.

$l_o = h/6 = 2.7/6 = 0.45m$.
use $l_o = 0.55m$.
 $S = 0.20m$.
 $S/2 = 0.10m$.

$l_o = h/6 = 2.7/6 = 0.45m$.
use $l_o = 0.55m$.
 $S = 0.20m$.
 $S/2 = 0.10m$.

$l_o = h/6 = 2.7/6 = 0.45m$.
use $l_o = 0.55m$.
 $S = 0.20m$.
 $S/2 = 0.10m$.


$l_o = h/6 = 3.40/6 = 0.567m$.
use $l_o = 0.65m$.
 $S = 0.20m$.
 $S/2 = 0.10m$.

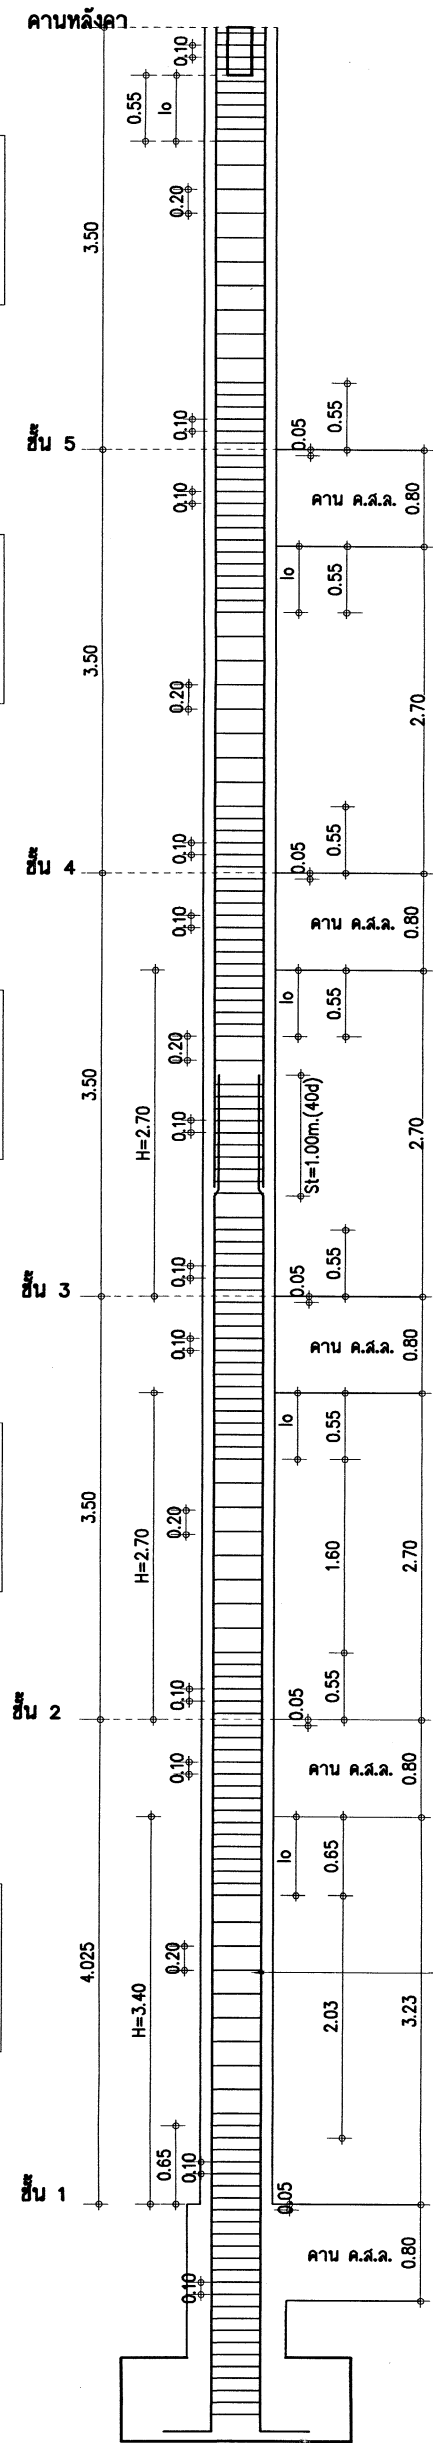




ให้ต่อเหล็กที่กึ่งกลางความสูงของชั้น
(ต่อเหล็กที่กึ่งกลางชั้นได้ก็ได้)





เหล็กแกนเสาดตามแบบกำหนด

เขียนแบบ : นายเสถียร ภูธาวาร	สถาปนิก : นายรังสฤษดิ์ ดาวจุฑารัตน์ สสส. 2011	วิศวกร : นายวิสุทธิ์ สุวรรณเนตร สย.3314	ผู้อำนวยการกลุ่มออกแบบและก่อสร้าง ลงนาม วันที่		กลุ่มออกแบบและก่อสร้าง สำนักอำนวยการ สำนักงานคณะกรรมการการศึกษาขั้นพื้นฐาน กระทรวงศึกษาธิการ	แบบแผนที่
หัวหน้างานช่างโยธา : นายคำภา ทานะกุล	หัวหน้างานสถาปัตยกรรม : นางสาววิภา วงศ์ตัน สสส. 1959	หัวหน้างานวิศวกรรม : นายเดชชาติ อุดมศักดิ์ สย.5582	ผู้อำนวยการสำนักอำนวยการ ลงนาม วันที่			S-09
-แบบรูปอาคารหลังนี้เป็นลิขสิทธิ์ ตาม พ.ร.บ.วิชาชีพสถาปนิก-วิศวกร อนุญาตให้ใช้ ในราชการของ สทอ. เท่านั้น ห้ามมิให้นำไปก่อสร้าง ดัดแปลง คัดลอก โดยมิได้ขออนุญาตจาก สทอ. และผู้ออกแบบก่อน การละเมิดจะมีความผิด ตามกฎหมาย			เลขาธิการคณะกรรมการการศึกษาขั้นพื้นฐาน ลงนาม วันที่			รวม 62 แผ่น
				โรงเรียนอนุบาลตะพานหิน (๑๐๒ สปส.) จ.สมุทรปราการ	Folder name : T-BANGPLI	
				แสดง แบบการจัดวางระเบียบเขตพื้นที่เสริมในศาลาและเสา ค.ส.ล.	Paper size A2	

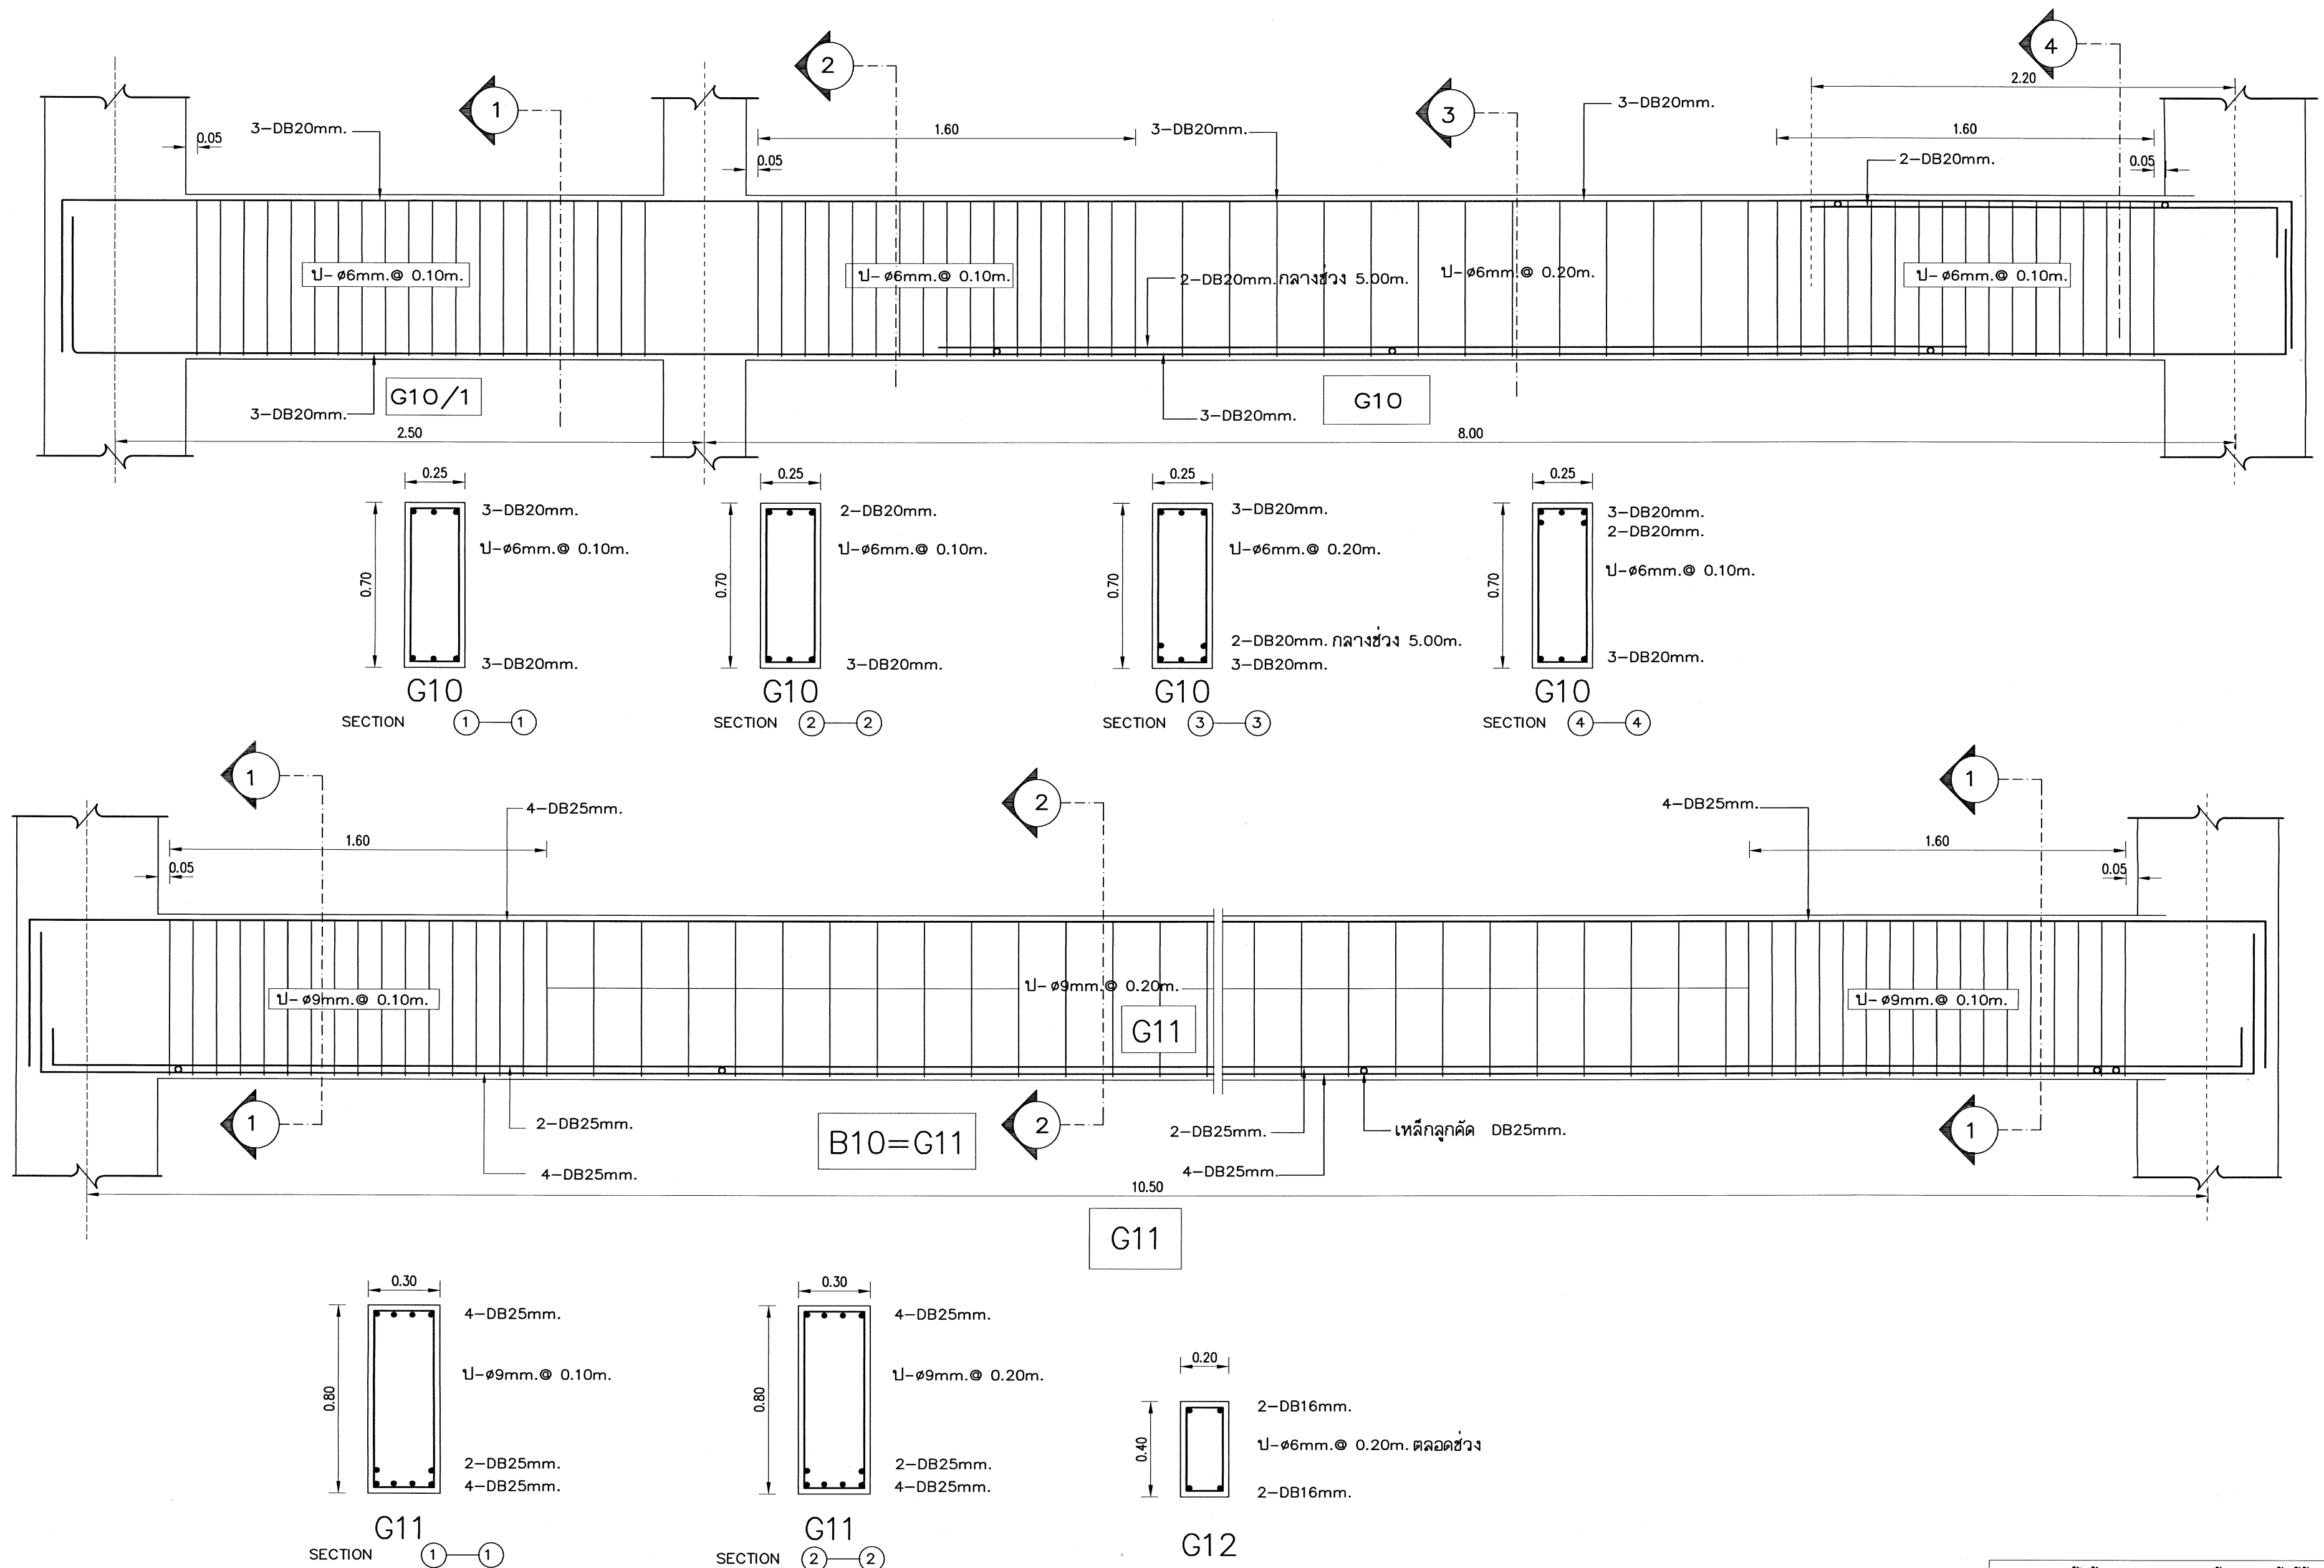


เหล็กเสริมข้ออ้อยขนาด 12 มม.ขึ้นไป ให้ใช้ชั้นคุณภาพ SD 40

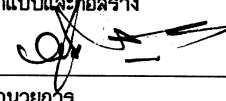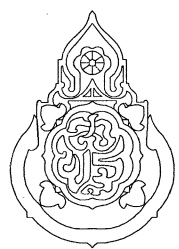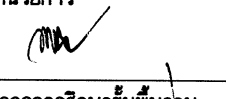เขียนแบบ : นายเสถียร ภูถาวร	สถาปนิก : นายรังสฤษดิ์ ฉาวจุฑีศรี สสอ. 2011	วิศวกร : นายวิสุทธิ์ สุวรรณนคร สย.3314	ผู้อำนวยการกลุ่มออกแบบและก่อสร้าง ลงนาม  วันที่		กลุ่มออกแบบและก่อสร้าง สำนักอำนวยการ สำนักงานคณะกรรมการการศึกษาขั้นพื้นฐาน กระทรวงศึกษาธิการ	แบบแผนที่ S-12
หัวหน้างานช่างโยธา : นายคำภา ทานกุล			ผู้อำนวยการสำนักอำนวยการ ลงนาม  วันที่		แบบ อาคารเรียนแบบพิเศษ	รวม 62 แผ่น
-แบบรูปอาคารหลังนี้เป็นลิขสิทธิ์ ตาม พ.ร.บ.วิชาชีพสถาปนิก-วิศวกร อนุญาตให้ใช้ ในราชการของ สพร. เท่านั้น ห้ามมิให้ผู้ใดนำไปก่อสร้าง ตัดแปลง คัดลอก โดยมิได้ออกอนุญาตจาก สพร. และผู้ออกแบบก่อน การละเมิดจะมีความผิด ตามกฎหมาย	หัวหน้างานสถาปัตยกรรม : นางสาววิภา วงศ์ตัน สสอ. 1959	หัวหน้างานวิศวกรรม : นายเดชาดิ อุดมศักดิ์ สย.5582	เลขาธิการคณะกรรมการการศึกษาขั้นพื้นฐาน ลงนาม  วันที่		โรงเรียนอนุบาลนครพนม (10 ปี สปช.) จ.สมุทรปราการ	Folder name : T-BANGPLI
					แสดง แบบขยายตาม ค.ส.ล.	Paper size A2

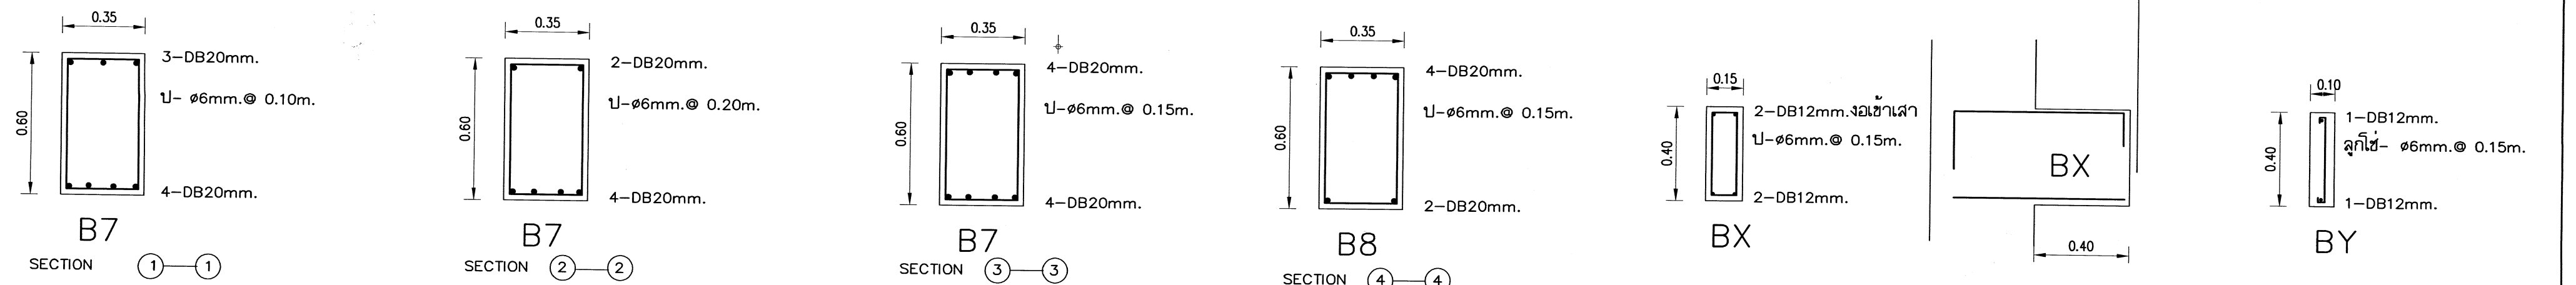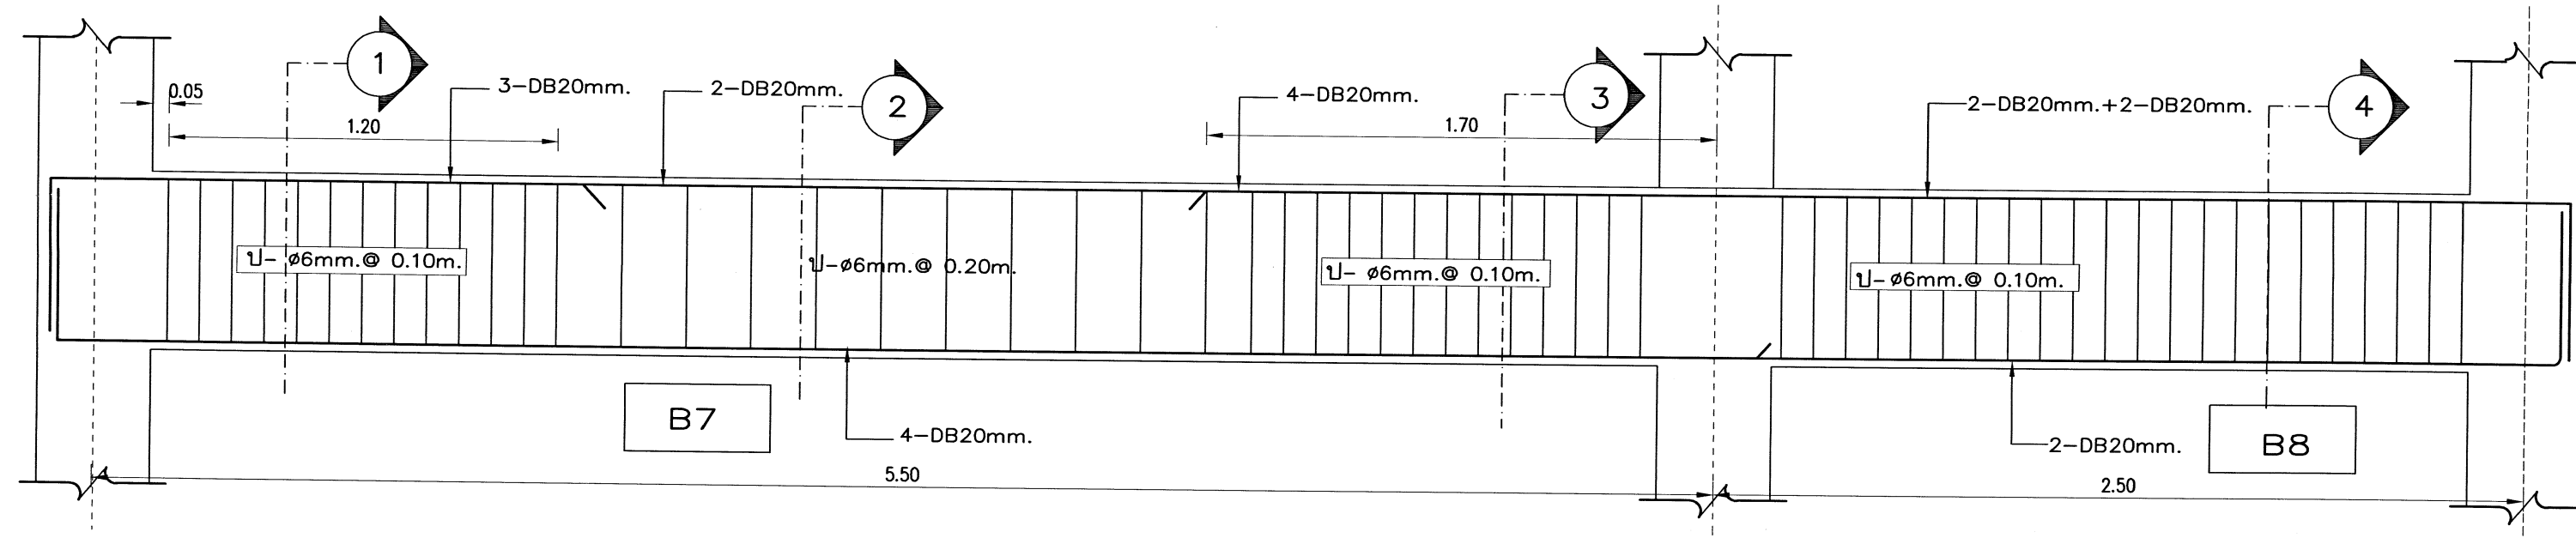
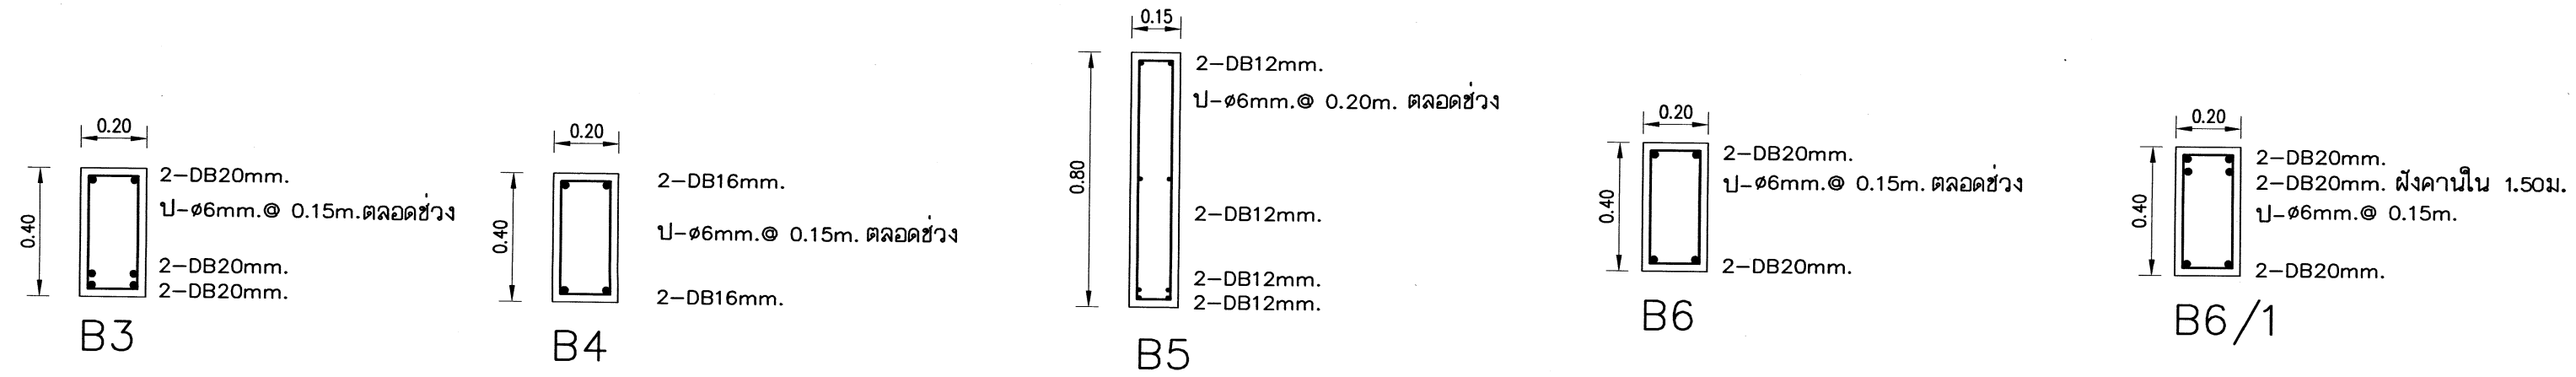
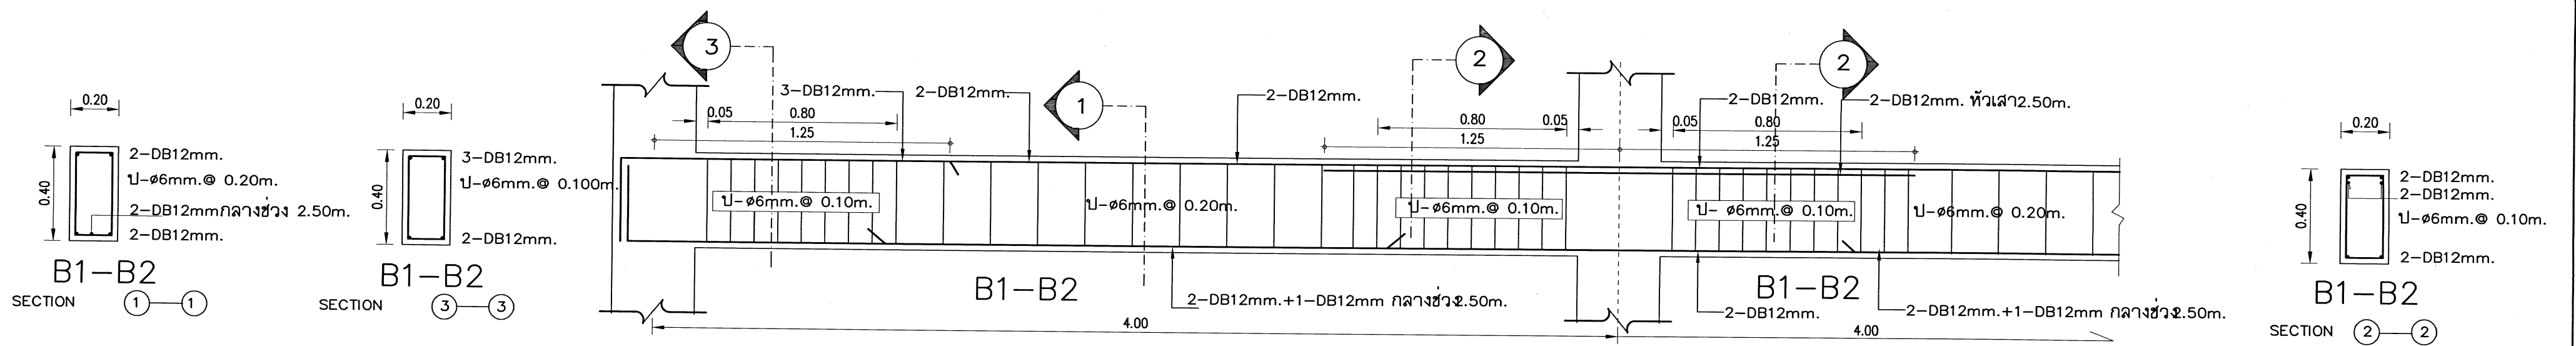



เหล็กเสริมข้ออ้อยขนาด 12 มม. ขึ้นไป ให้ใช้ชั้นคุณภาพ SD 40

เขียนแบบ : นายเสถียร ภู่อาร	สถาปนิก : นายรังสฤษดิ์ อารศิริ สส. 2011	วิศวกร : นายวิสุทธิ์ สุวรรณบุตร สย.3314	ผู้อนุมัติแบบและก่อสร้าง		กลุ่มออกแบบและก่อสร้าง สำนักอำนวยการ สำนักงานคณะกรรมการการศึกษาขั้นพื้นฐาน กระทรวงศึกษาธิการ	แบบแผนที่
หัวหน้างานช่างโยธา : นายคำภา ทานะกุล			ลงนาม			S-13
-แบบรูปอาคารหลังนี้เป็นลิขสิทธิ์ ตาม พ.ร.บ.วิชาชีพสถาปนิก-วิศวกร อนุญาตให้ใช้ ในราชการของ สทอ. เท่านั้น ห้ามมิให้ผู้ใดนำไปก่อสร้าง ตัดแปลง คัดลอก โดยมิได้อนุญาตจาก สทอ. และผู้ออกแบบก่อน การละเมิดจะมีความผิด ตามกฎหมาย	หัวหน้างานสถาปัตยกรรม : นางสาววิภา วงศ์สิน สส. 1959	หัวหน้างานวิศวกรรม : นายเดชชาติ อุดมศักดิ์ สย.5582	ผู้อนุมัติแบบและก่อสร้าง			รวม 62 แผ่น
			ลงนาม			Folder name : T-BANGPLU Paper size A2



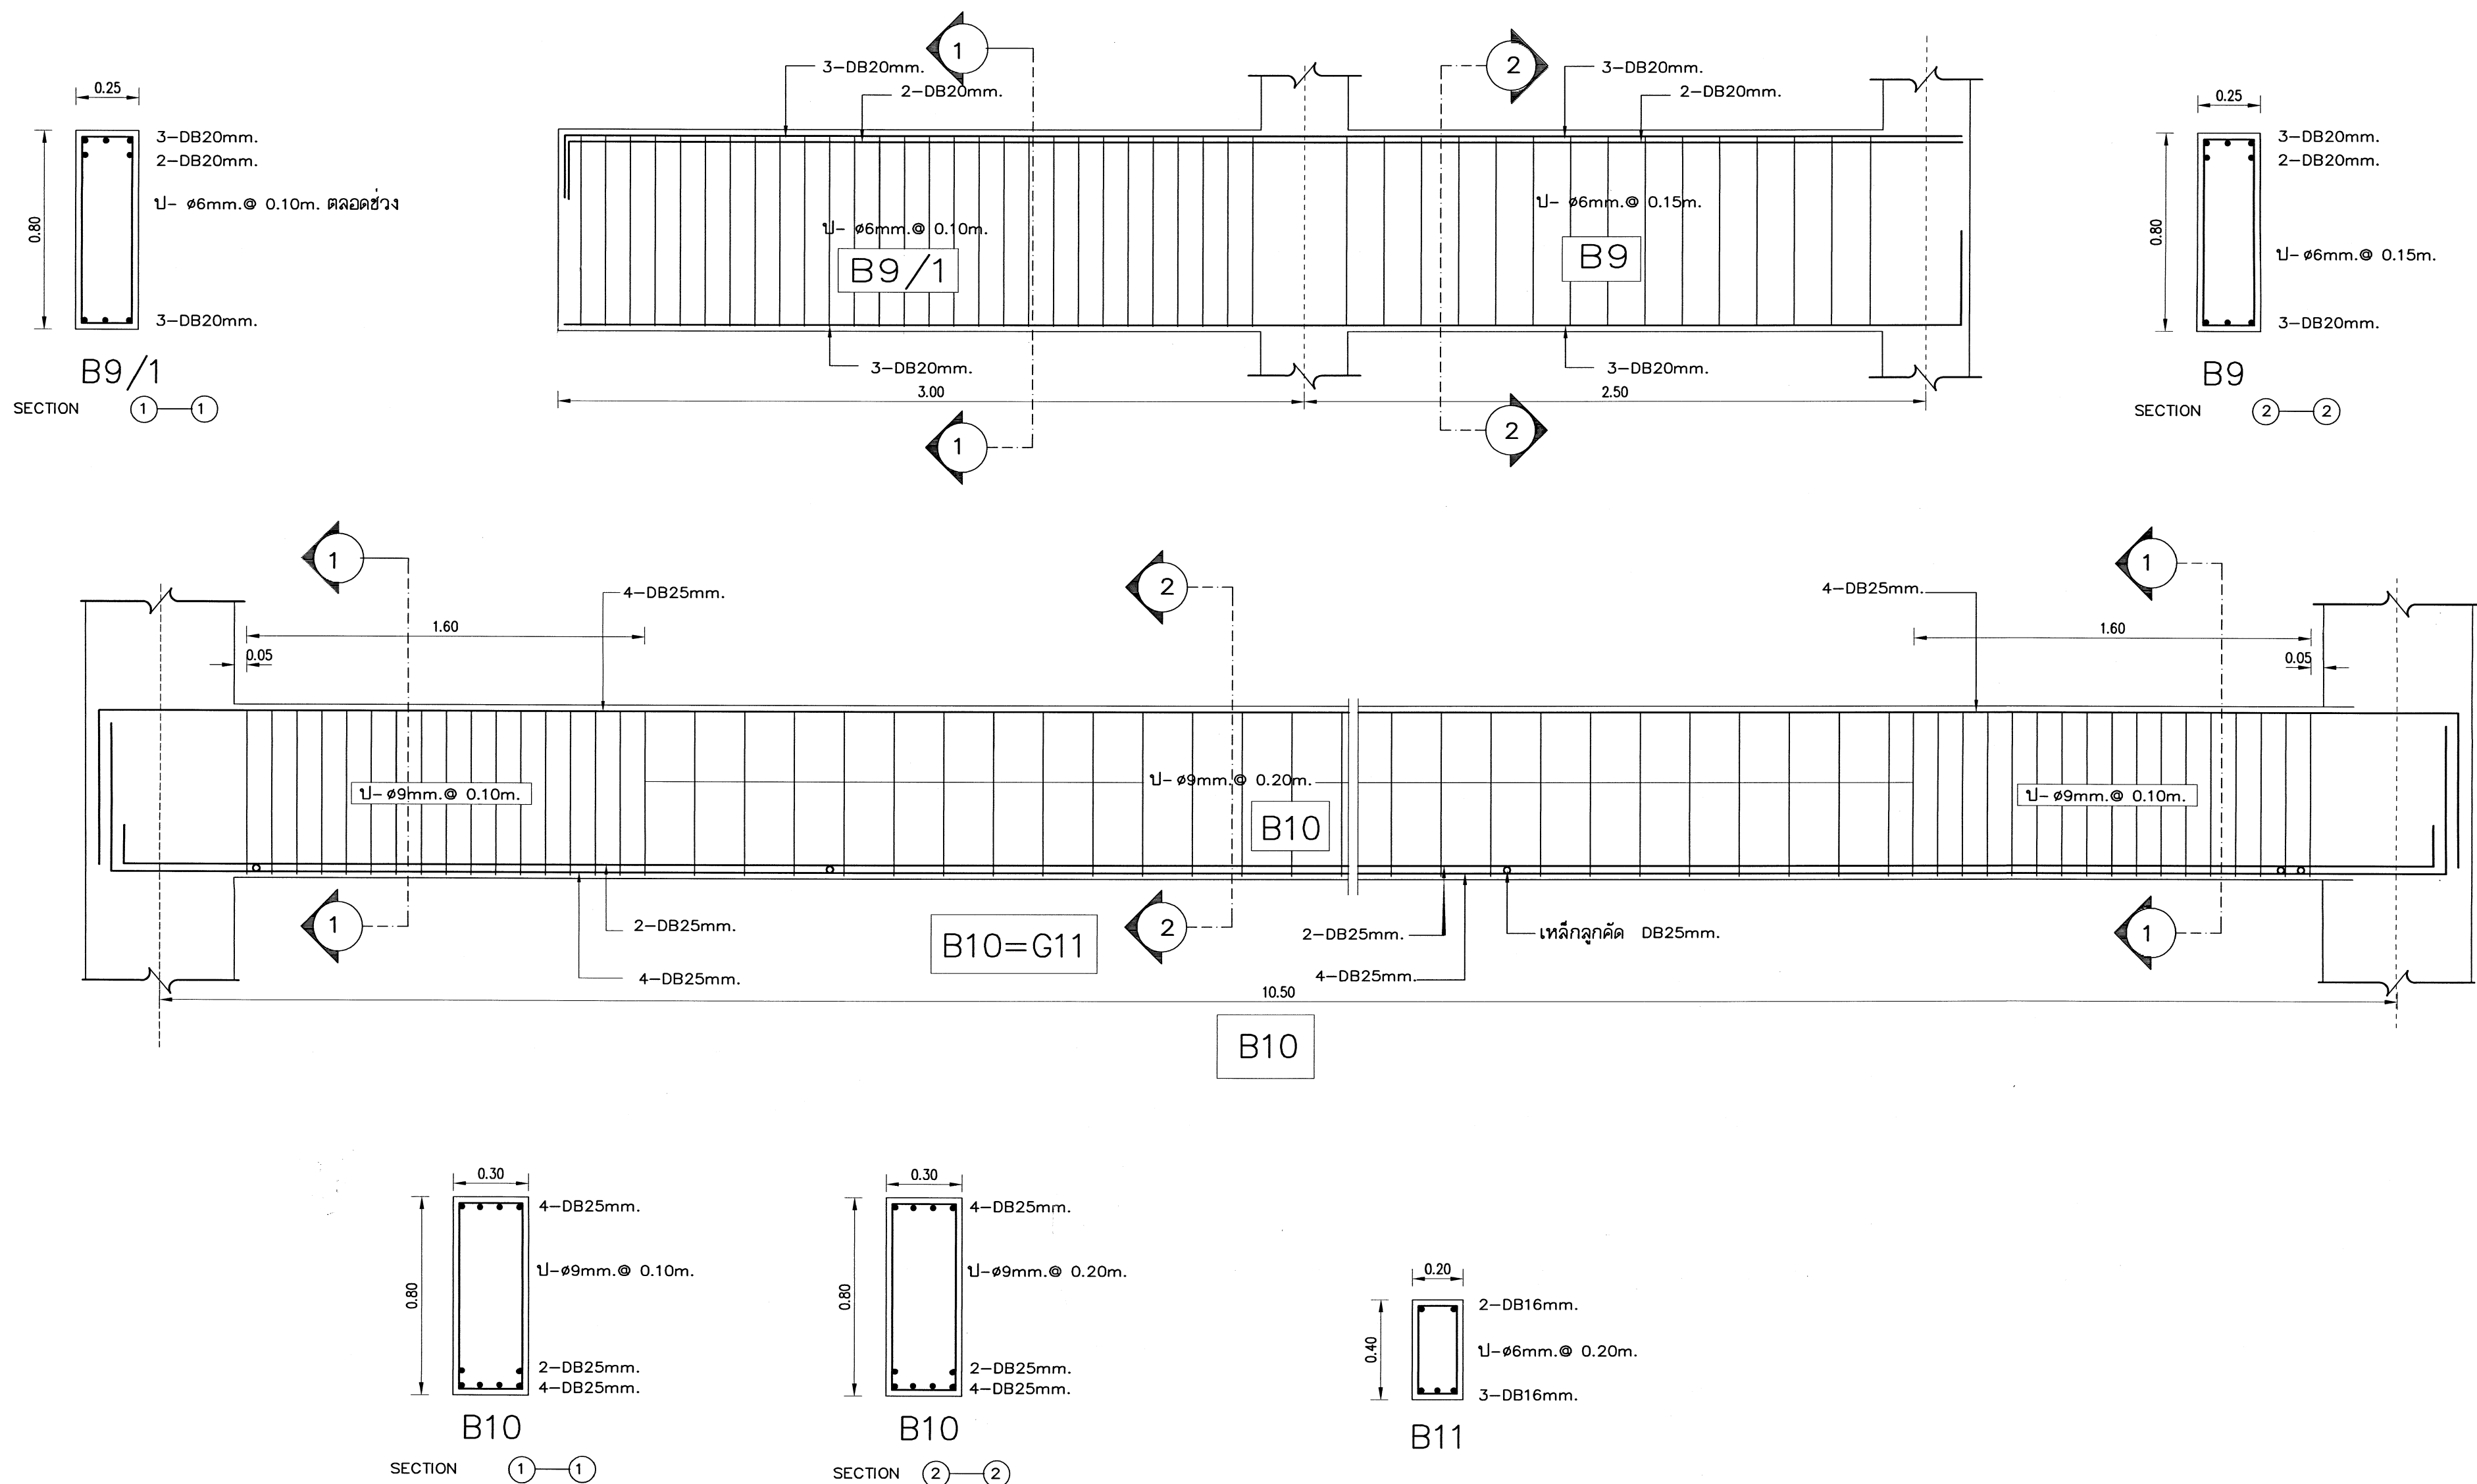












เหล็กเสริมข้ออ้อยขนาด 12 มม.ขึ้นไป ให้ใช้ชั้นคุณภาพ SD 40

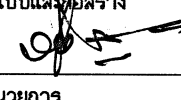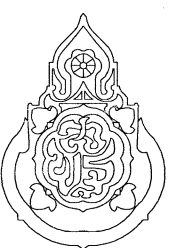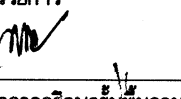เขียนแบบ : นายเศกเกียรติ ภูถาวร	สถาปนิก : นายรังสรรค์ ถาวงศิริ สสจ. 2011	วิศวกร : นายวิสิทธิ์ สุวรรณนคร สย.3314	ผู้อำนวยการกลุ่มออกแบบและก่อสร้าง ลงนาม  วันที่		กลุ่มออกแบบและก่อสร้าง สำนักอำนวยการ สำนักงานคณะกรรมการการศึกษาขั้นพื้นฐาน กระทรวงศึกษาธิการ	แบบแผนที่
หัวหน้างานช่างโยธา : นายคำภา ทานะกุล			ผู้อำนวยการสำนักอำนวยการ ลงนาม  วันที่			S-14
-แบบรูปอาคารหลังนี้เป็นลิขสิทธิ์ ตาม พ.ร.บ.วิชาชีพสถาปนิก-วิศวกร อนุญาตให้ใช้ ในราชการของ สพฐ. เท่านั้น ห้ามมิให้ผู้ใดนำไปก่อสร้าง คัดแปลง คัดลอก โดยมิได้ออกอนุญาตจาก สพฐ. และผู้ออกแบบก่อน การละเมิดจะมีความผิด ตามกฎหมาย	หัวหน้างานสถาปัตยกรรม : นางสาววิภา วงศ์สัน สสจ. 1959	หัวหน้างานวิศวกรรม : นายเดชชาติ อุดมศักดิ์ สย.5582	เลขาธิการคณะกรรมการการศึกษาขั้นพื้นฐาน ลงนาม  วันที่			รวม 62 แผ่น
						Folder name : T-BANGPLI Paper size A2

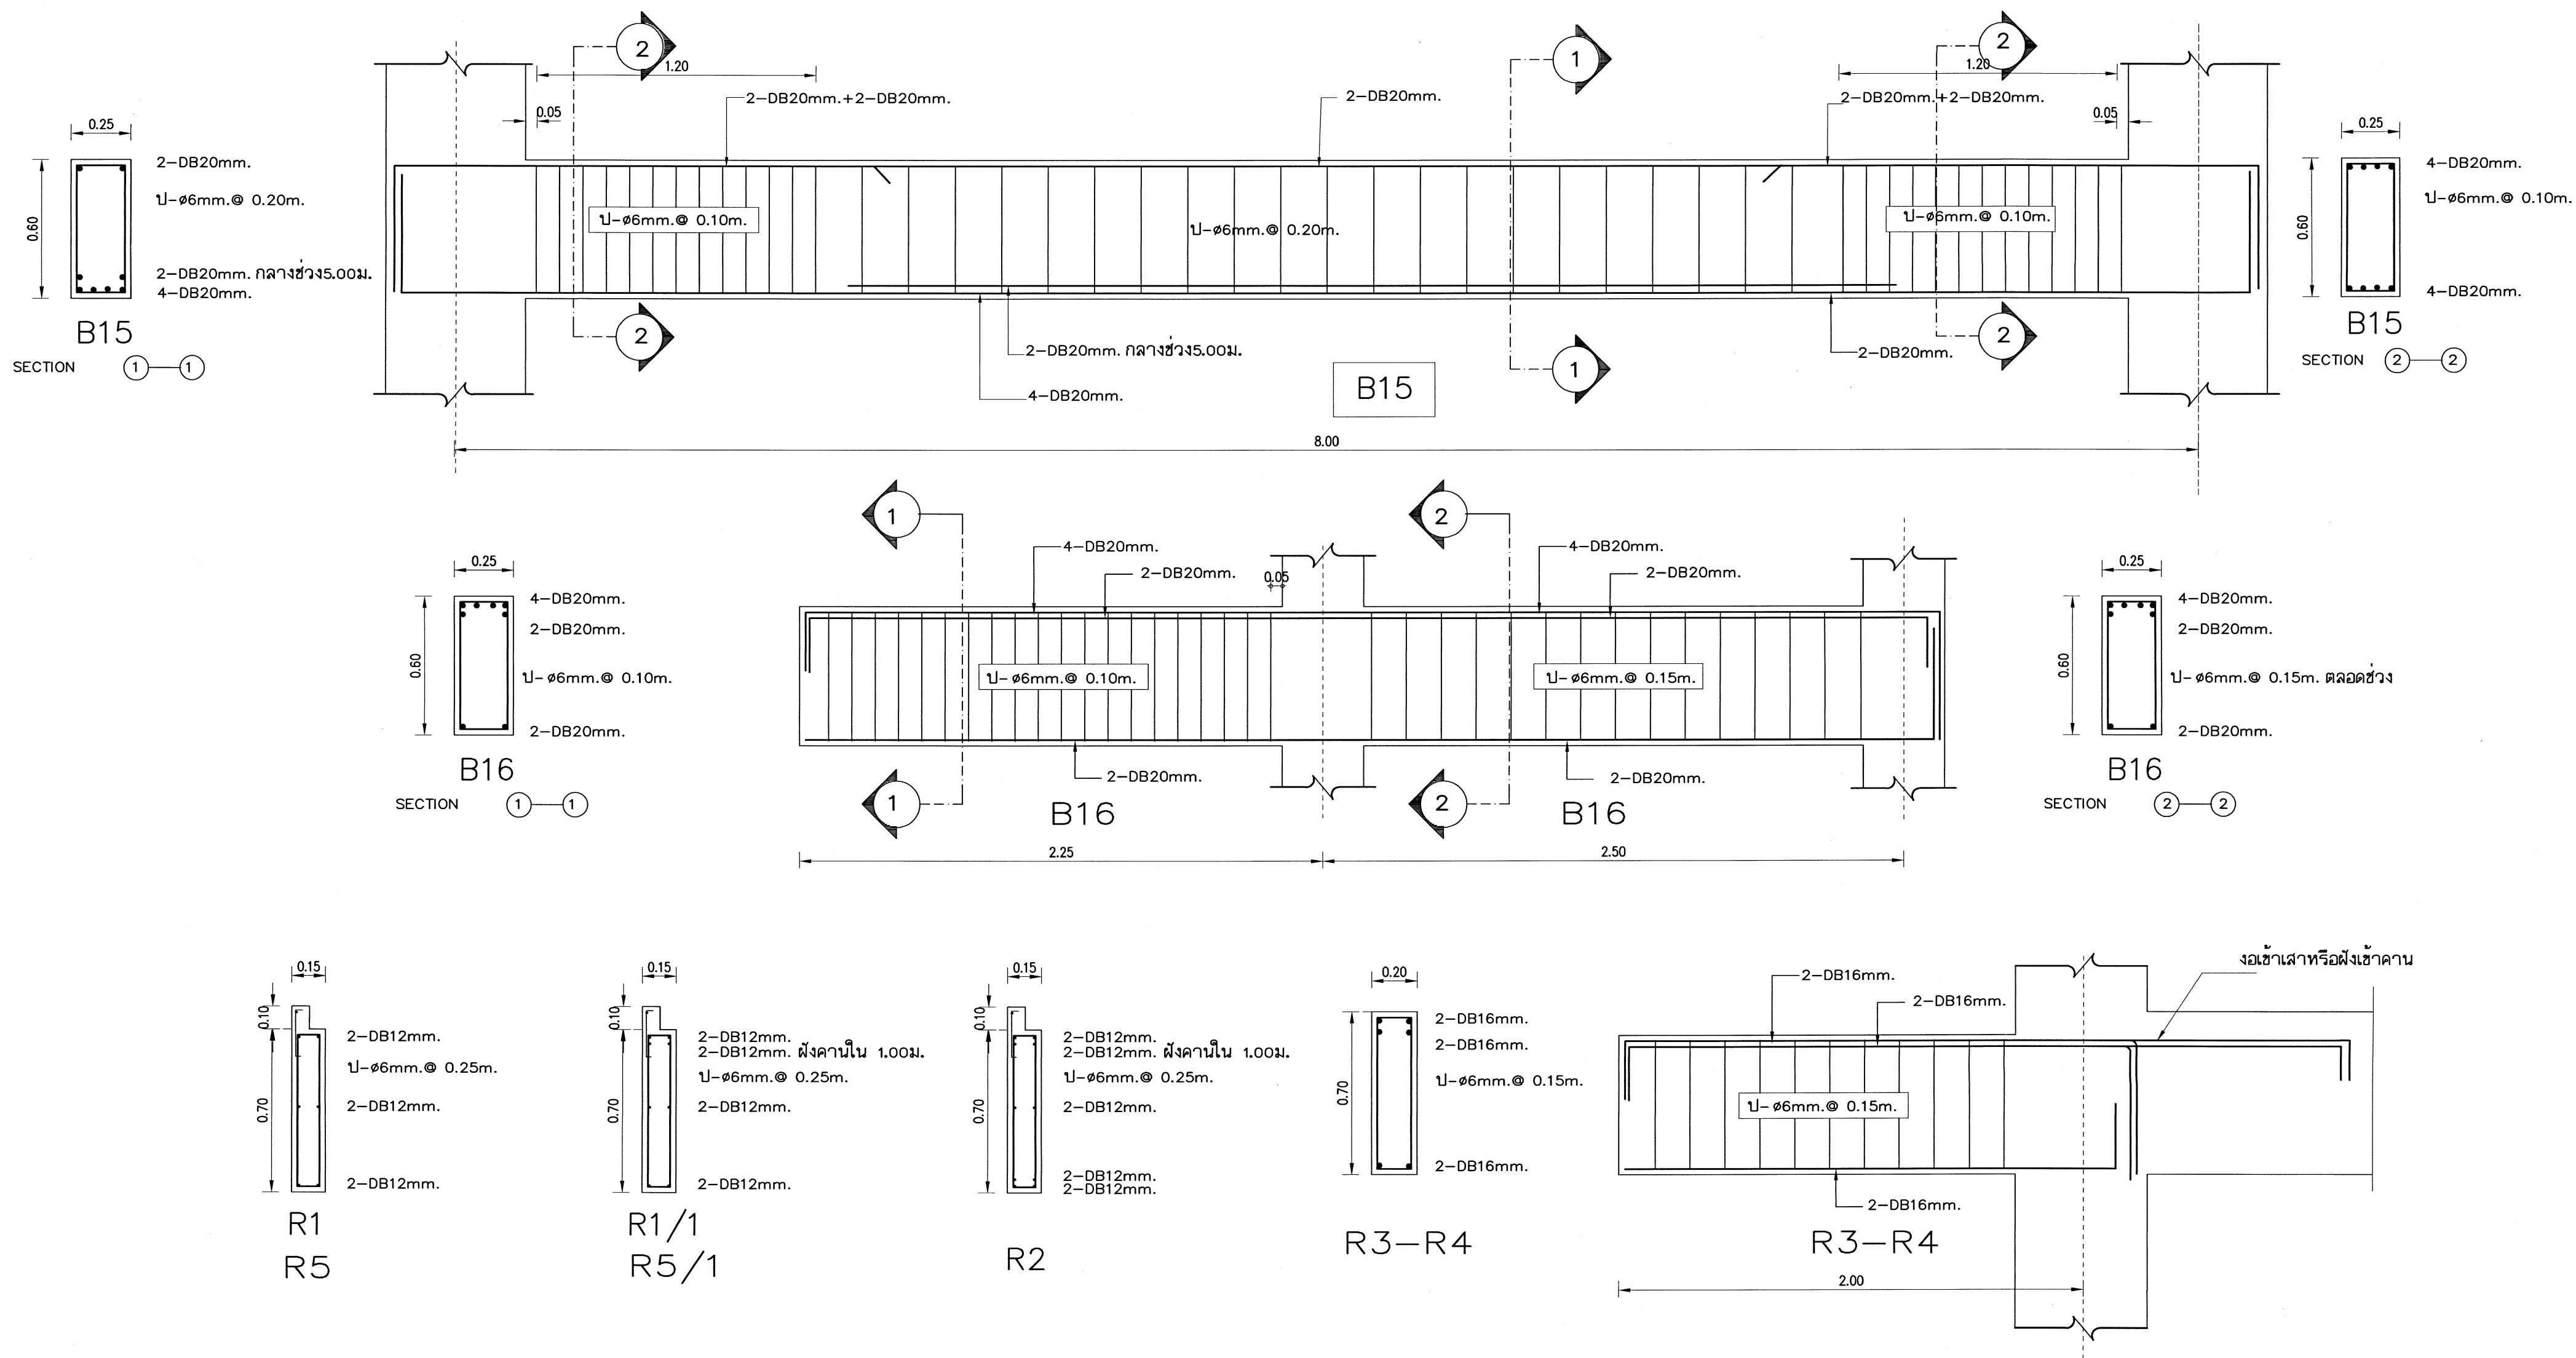








เหล็กเสริมข้ออ้อยขนาด 12 มม.ขึ้นไป ให้ใช้ชั้นคุณภาพ SD 40

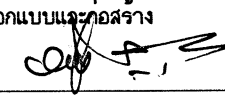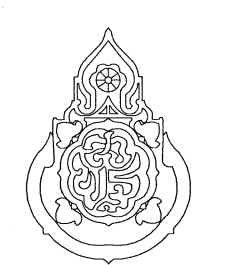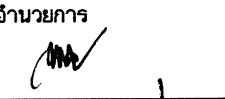เขียนแบบ : นายเสถียร ภูถาวร	สถาปนิก : นายรังสฤษดิ์ ถาวรจิตรดี สสจ. 2011	วิศวกร : นายวิสุทธิ์ สุวรรณนตร สย.3314	ผู้อนุมัติแบบและก่อสร้าง ลงนาม  วันที่		กลุ่มออกแบบและก่อสร้าง สำนักอำนวยการ สำนักงานคณะกรรมการการศึกษาขั้นพื้นฐาน กระทรวงศึกษาธิการ	แบบแผนที่
หัวหน้างานช่างโยธา : นายคำภา ทานะกุล			ผู้อนุมัติแบบและก่อสร้าง ลงนาม  วันที่			S-16
-แบบรูปอาคารหลังนี้เป็นลิขสิทธิ์ คำน พ.ร.บ.วิชาชีพสถาปนิก-วิศวกร อนุญาตให้ใช้ ในราชการของ สทศ. เท่านั้น ห้ามมิให้ผู้อื่นนำไปก่อสร้าง คัดแปลง คัดลอก โดยมิได้ออกอนุญาตจาก สทศ. และผู้ออกแบบก่อน การละเมิดจะมีความผิด ตามกฎหมาย	หัวหน้างานสถาปัตยกรรม : นางสาววิภา วงศ์สัน สสจ. 1959	หัวหน้างานวิศวกรรม : นายเดชชาติ อุดมศักดิ์ สย.5582	เลขที่การคณะกรรมการการศึกษาขั้นพื้นฐาน ลงนาม  วันที่			รวม 62 แผ่น
						Folder name : T-BANGPLU Paper size A2

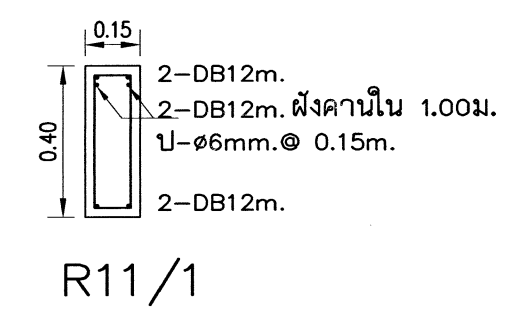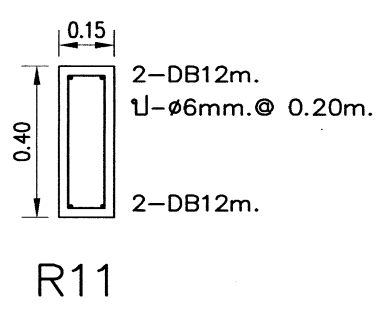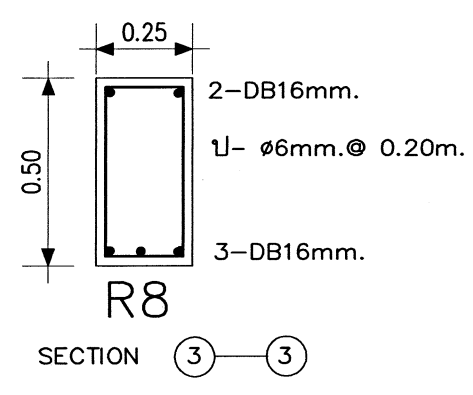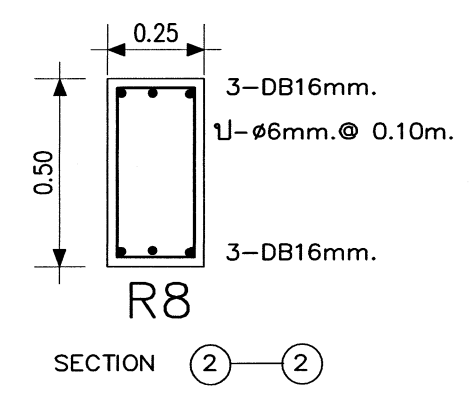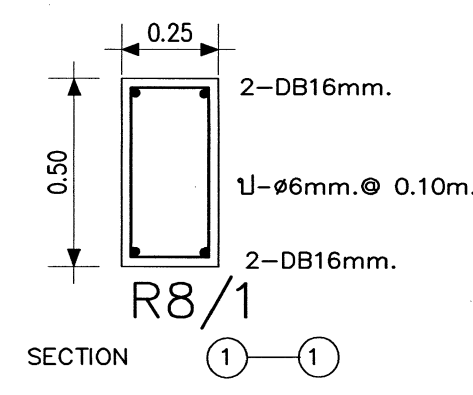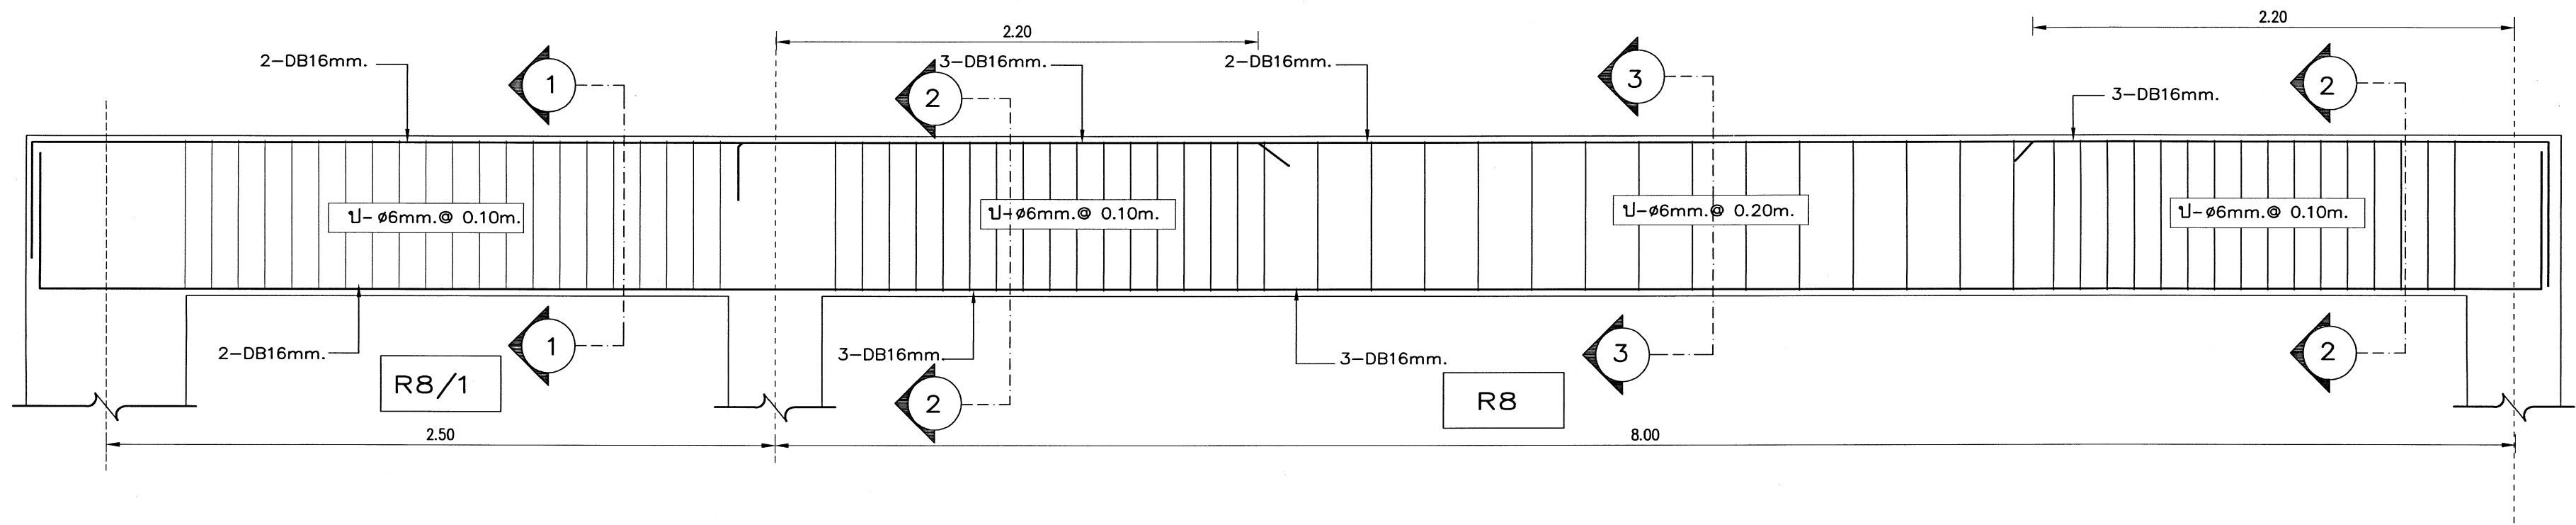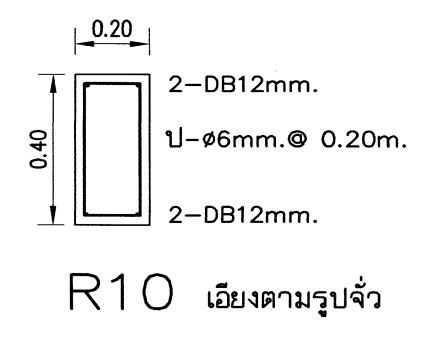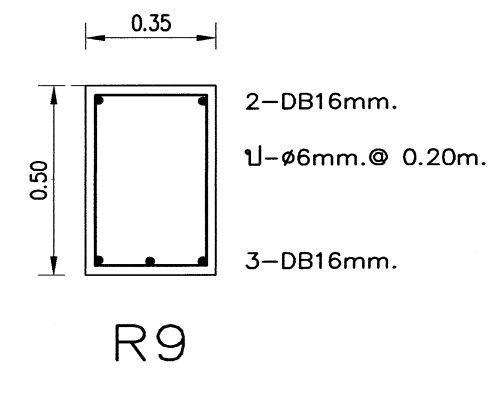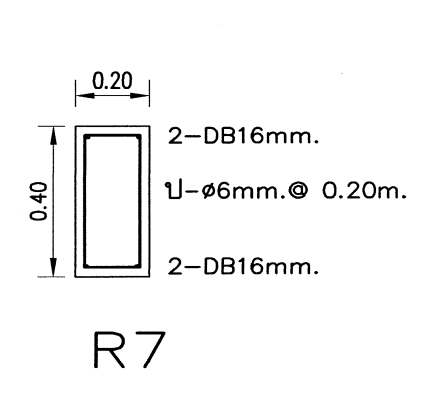
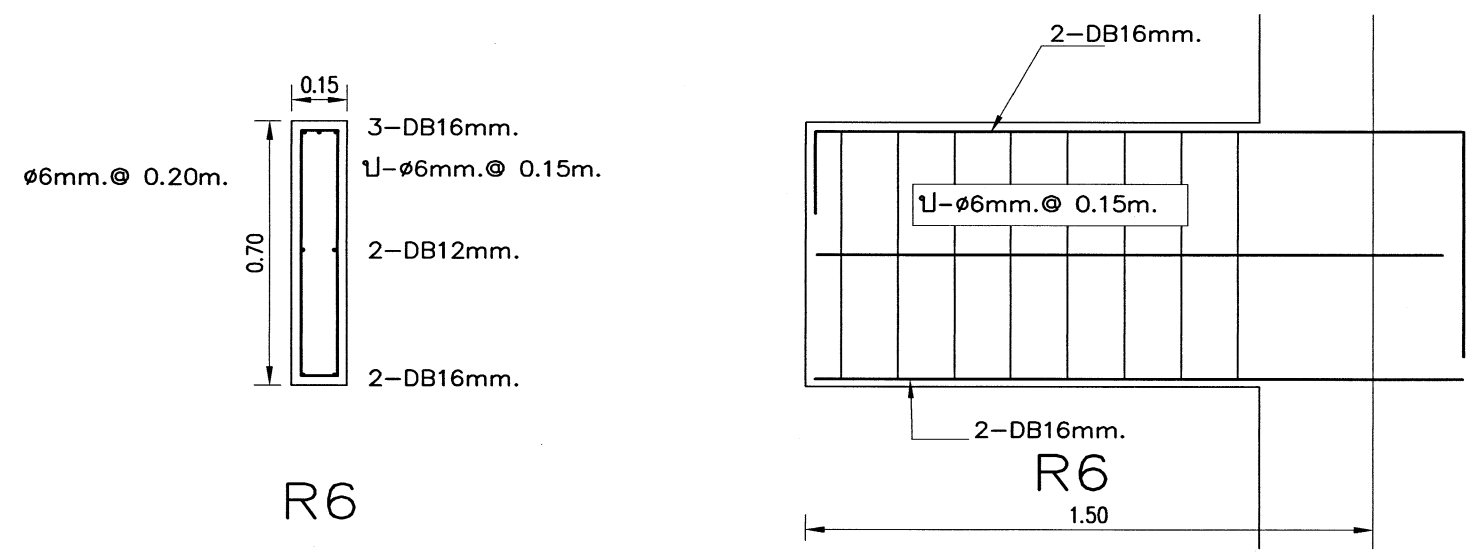


เหล็กเสริมข้ออ้อยขนาด 12 มม.ขึ้นไป ให้ใช้ชั้นคุณภาพ SD 40





เขียนแบบ : นายเจษฎา ภู่อาร	สถาปนิก : นายรังสฤษดิ์ ฉาวจิตรัส สสอ. 2011	วิศวกร : นายวิสุทธิ์ สุวรรณเนตร สย.3314	ผู้นำนายการกลุ่มออกแบบและก่อสร้าง ลงนาม _____ วันที่ _____		กลุ่มออกแบบและก่อสร้าง สำนักอำนวยการ สำนักงานคณะกรรมการการศึกษาขั้นพื้นฐาน กระทรวงศึกษาธิการ	แบบแผนที่
หัวหน้างานช่างโยธา : นายคำภา หานะกุล			ผู้นำนายการสำนักอำนวยการ ลงนาม _____ วันที่ _____			S-17
-แบบรูปอาคารหลังนี้เป็นลิขสิทธิ์ คำน พ.ร.บ.วิชาชีพสถาปนิก-วิศวกร อนุญาตให้ใช้ ในราชการของ สทอ. เท่านั้น ห้ามมิให้ผู้อื่นนำไปก่อสร้าง คัดแปลง คัดลอก โดยมิได้ออกอนุญาตจาก สทอ. และผู้ออกแบบก่อน การละเมิดจะมีผลตามกฎหมาย	หัวหน้างานสถาปัตยกรรม : นางสาววิภา วงศ์สืบ สสอ. 1959	หัวหน้างานวิศวกรรม : นายเดชชาติ อุดมศักดิ์ สย.5582	เลขาธิการคณะกรรมการการศึกษาขั้นพื้นฐาน ลงนาม _____ วันที่ _____			รวม 62 แผ่น
						Folder name : T-BANGPLU Paper size A2

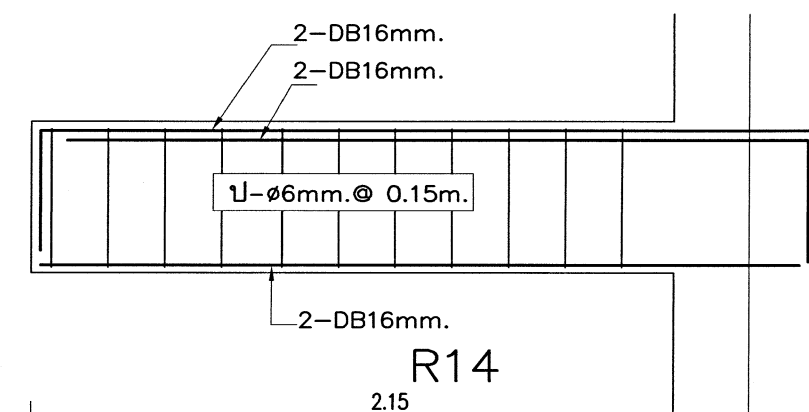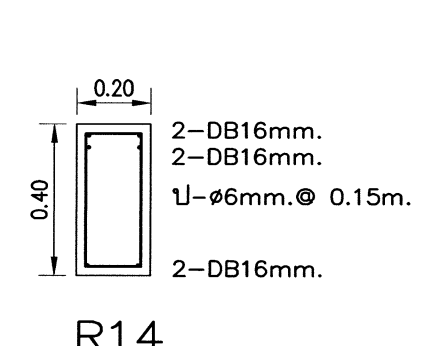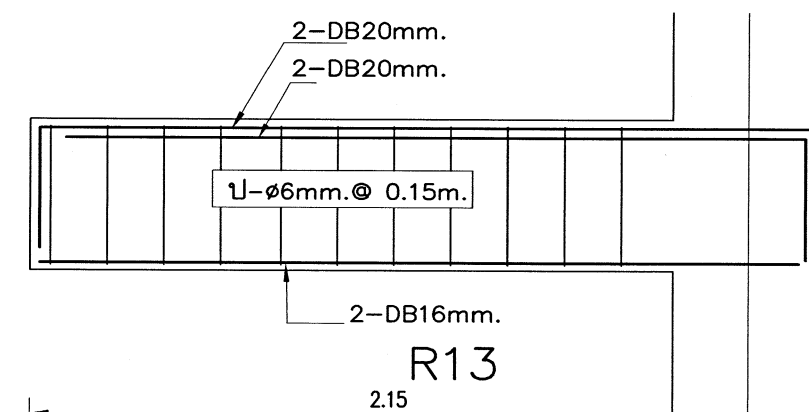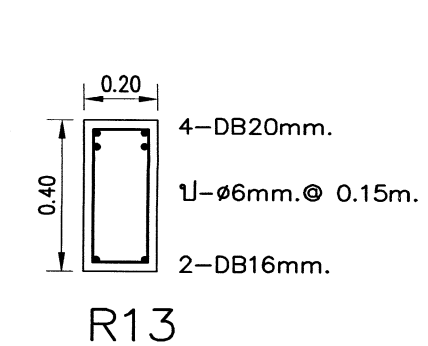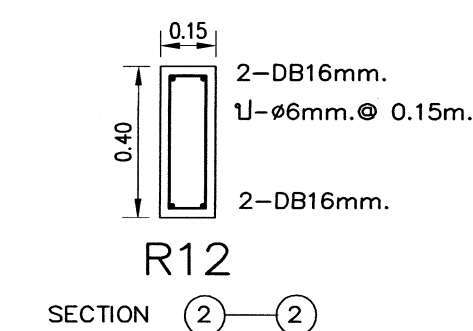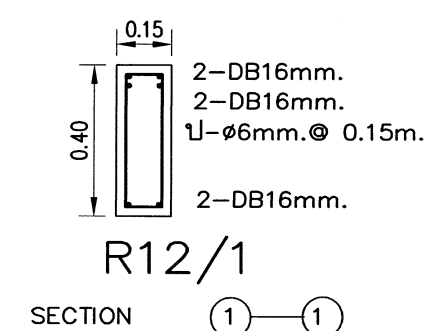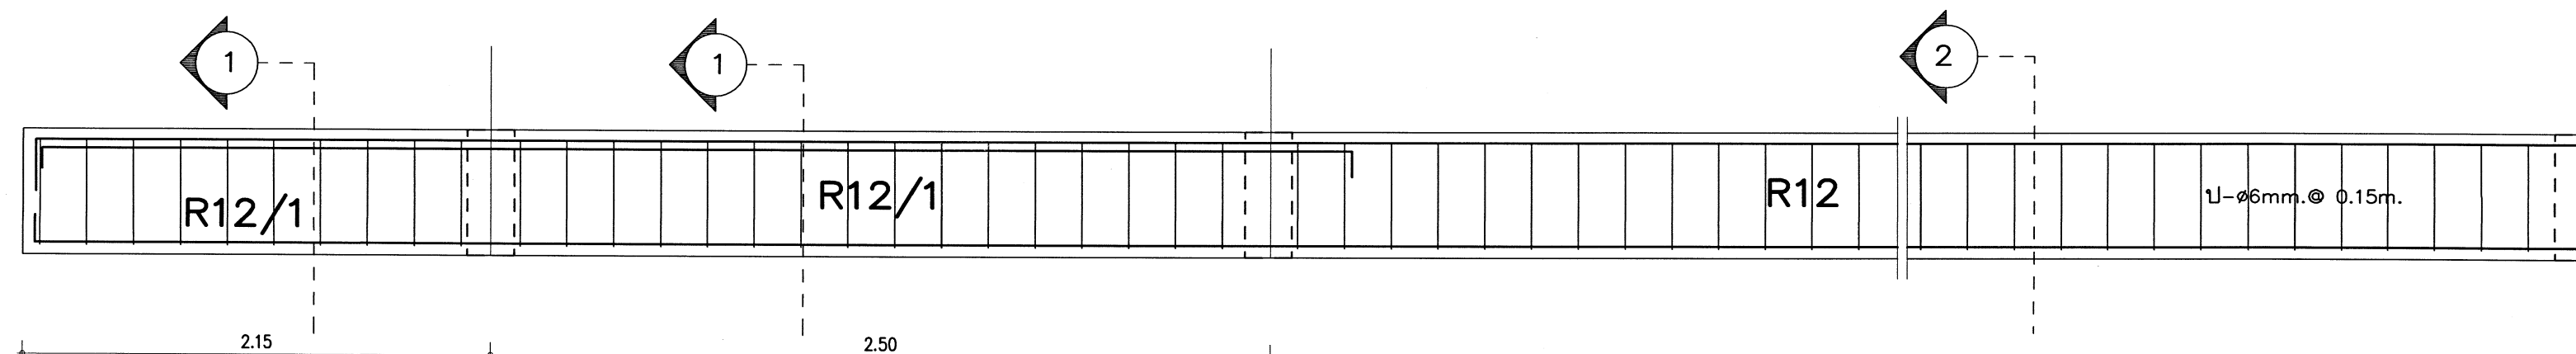


10-DB20mm.
21U-ø6mm. @ 0.20m.

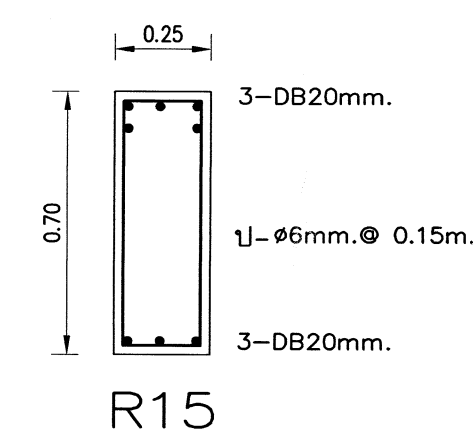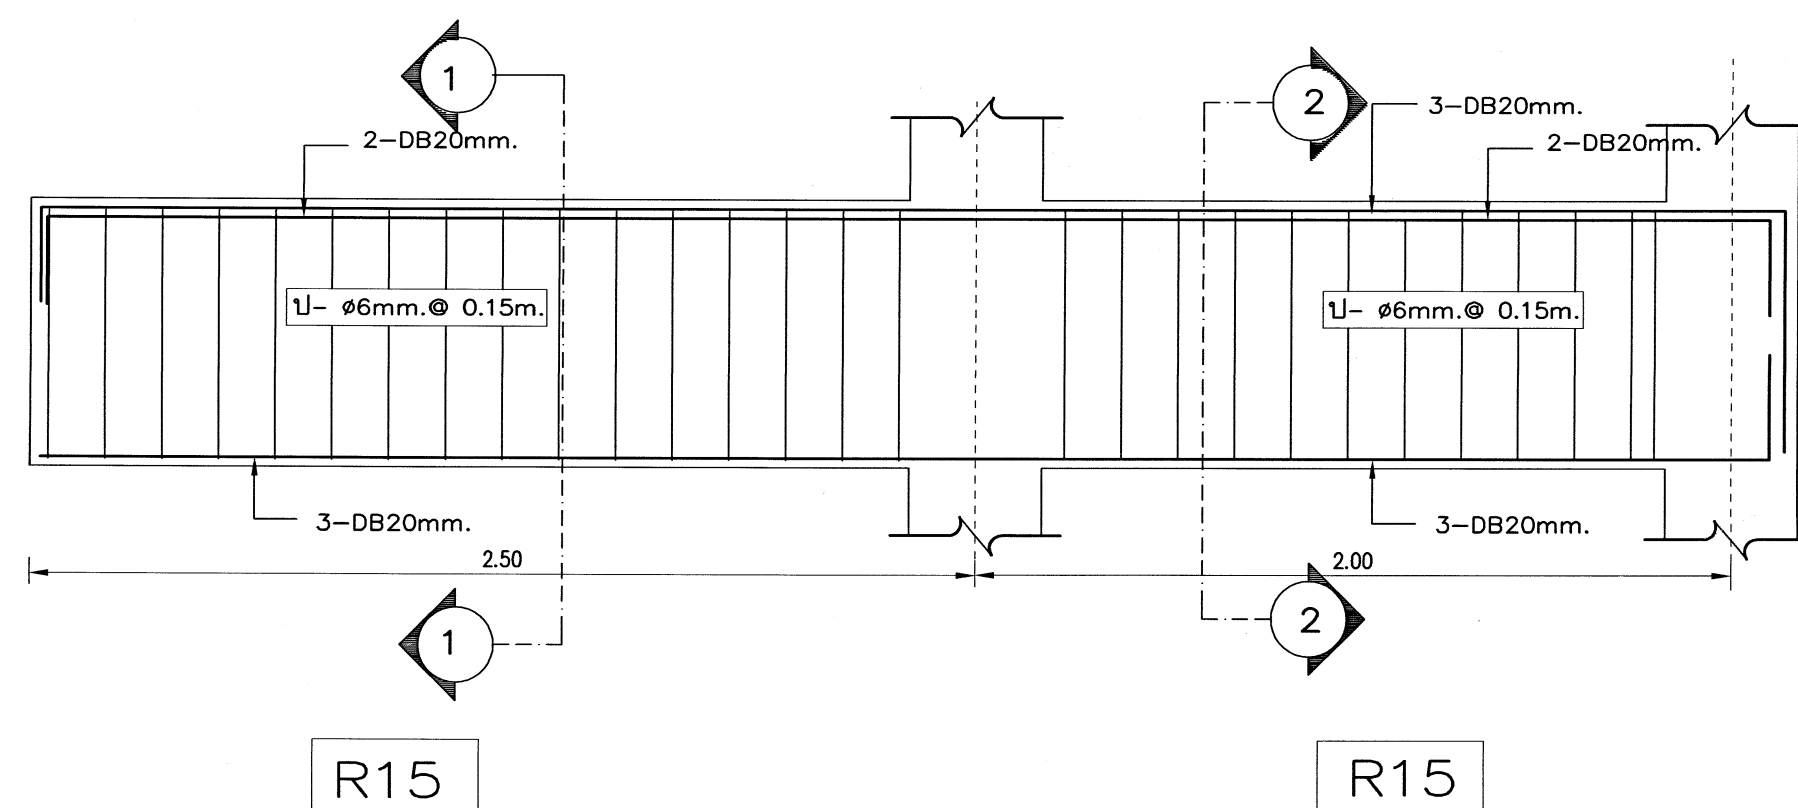


เหล็กเสริมข้ออ้อยขนาด 12 มม.ขึ้นไป ให้ใช้ชั้นคุณภาพ SD 40

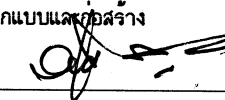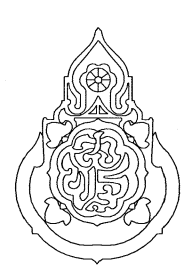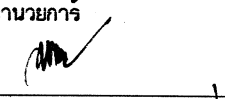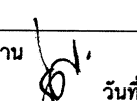
เขียนแบบ : นายเสถียร กุฎาว	สถาปนิก : นายรังสฤษดิ์ ถาวงศิริ สสจ. 2011	วิศวกร : นายวิสุทธิ์ สุวรรณบุตร สย.3314	ผู้อำนวยการกลุ่มออกแบบและก่อสร้าง ลงนาม  วันที่		กลุ่มออกแบบและก่อสร้าง สำนักอำนวยการ สำนักงานคณะกรรมการการศึกษาขั้นพื้นฐาน กระทรวงศึกษาธิการ	แบบแผนที่
หัวหน้างานช่างโยธา : นายคำภา ทานะกุล			ผู้อำนวยการสำนักอำนวยการ ลงนาม  วันที่			S-18
-แบบรูปอาคารหลังนี้เป็นลิขสิทธิ์ ตาม พ.ร.บ.วิชาชีพสถาปนิก-วิศวกร อนุญาตให้ใช้ ในราชการของ สทศ. เท่านั้น ห้ามมิให้ผู้อื่นนำไปก่อสร้าง ดัดแปลง คัดลอก โดยมิได้ขออนุญาตจาก สทศ. และผู้ออกแบบก่อน การละเมิดจะมีความผิดตามกฎหมาย	หัวหน้างานสถาปัตยกรรม : นางสาววิภา วงศ์เนิน สสจ. 1959	หัวหน้างานวิศวกรรม : นายเดชชาติ อุดมศักดิ์ สย.5582	เลขาธิการคณะกรรมการการศึกษาขั้นพื้นฐาน ลงนาม  วันที่			รวม 62 แผ่น
						Folder name : T-BANGPLI Paper size A2

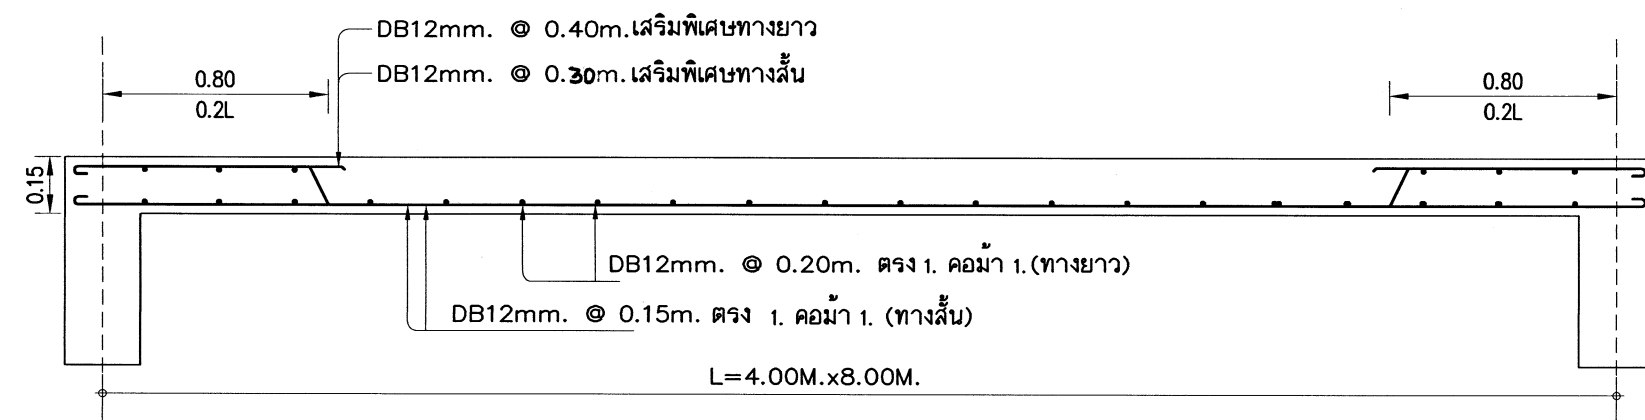

ขยายพื้นห้องน้ำ (S1) 1 : 20

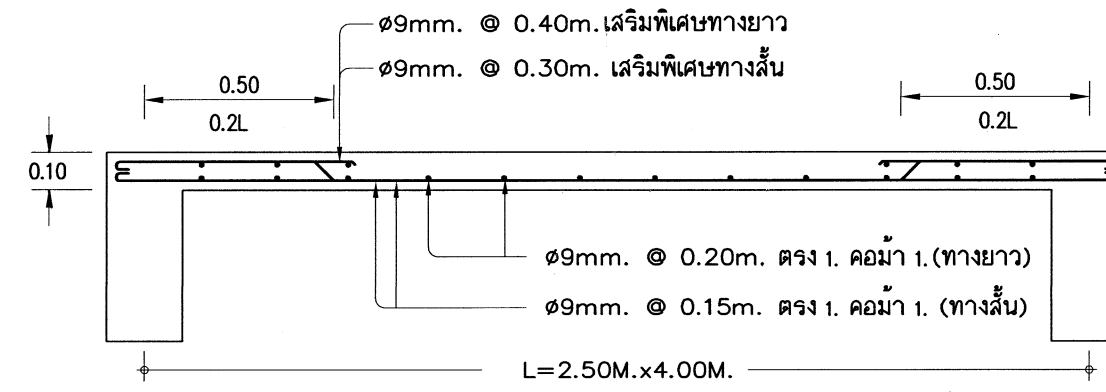


ขยายพื้น (S2) 1 : 20

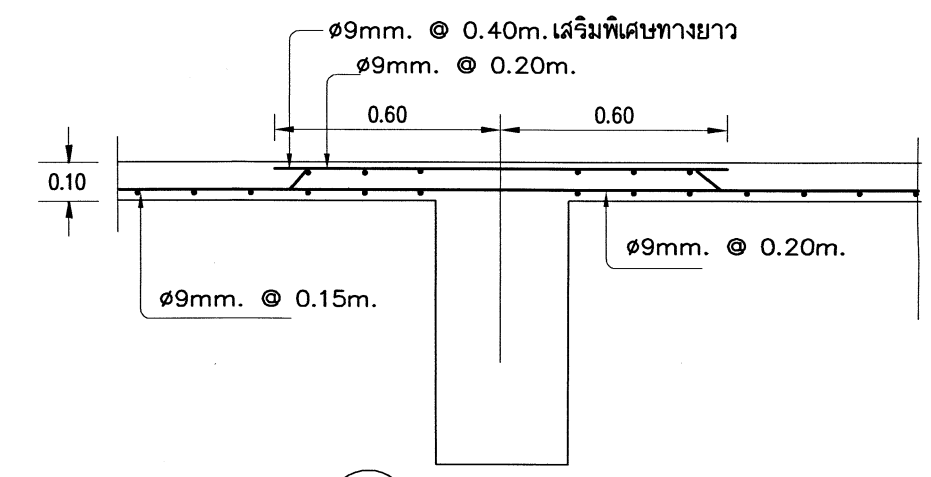


ขยายพื้น (S2) ช่วง 4.00 ม. ต่อเนื่อง


s3-s4-s5-s6 ดูขยายบันได 2

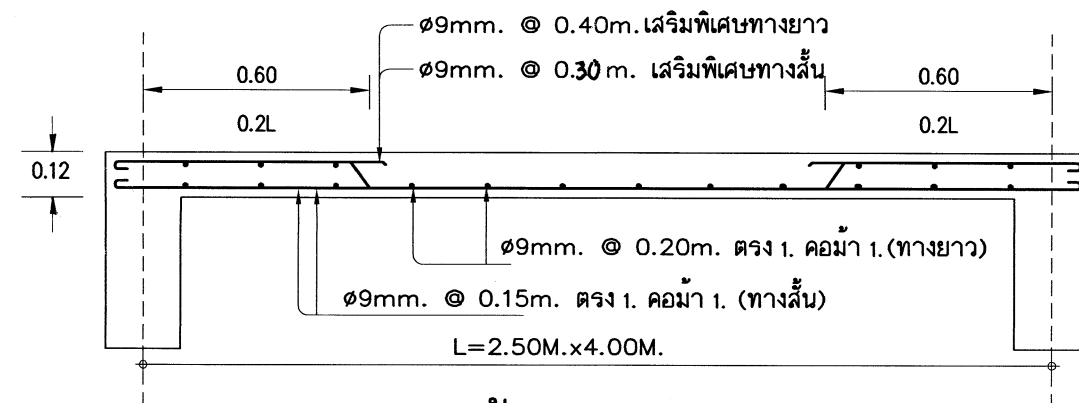


ขยายพื้น (ST) 1 : 20

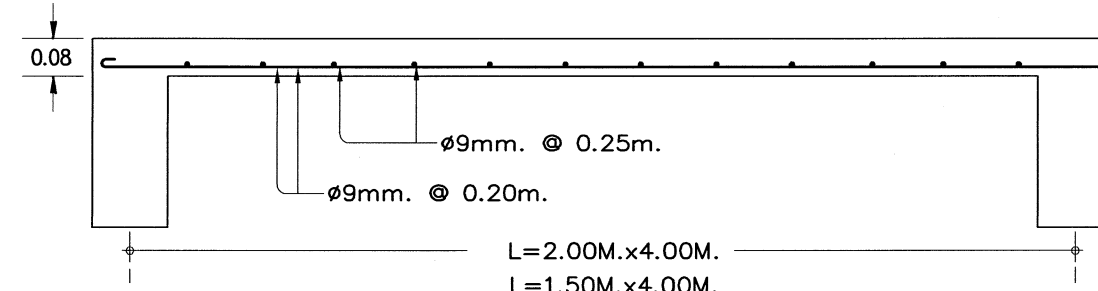


ขยายพื้น (RS1) 1 : 20

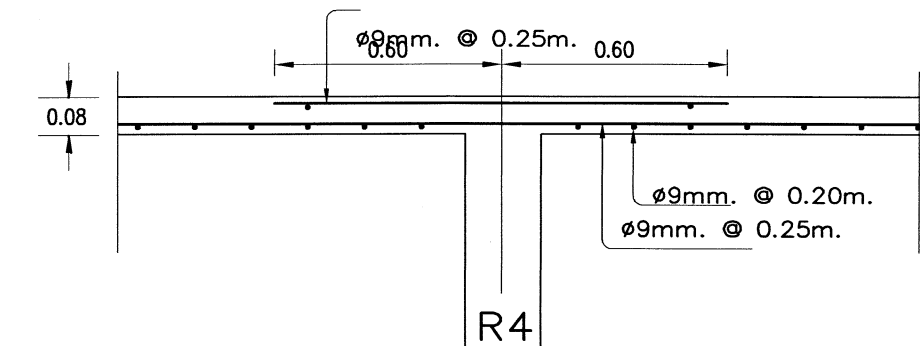


ขยายพื้น (RS1) ช่วง 4.00 ม. ต่อเนื่อง

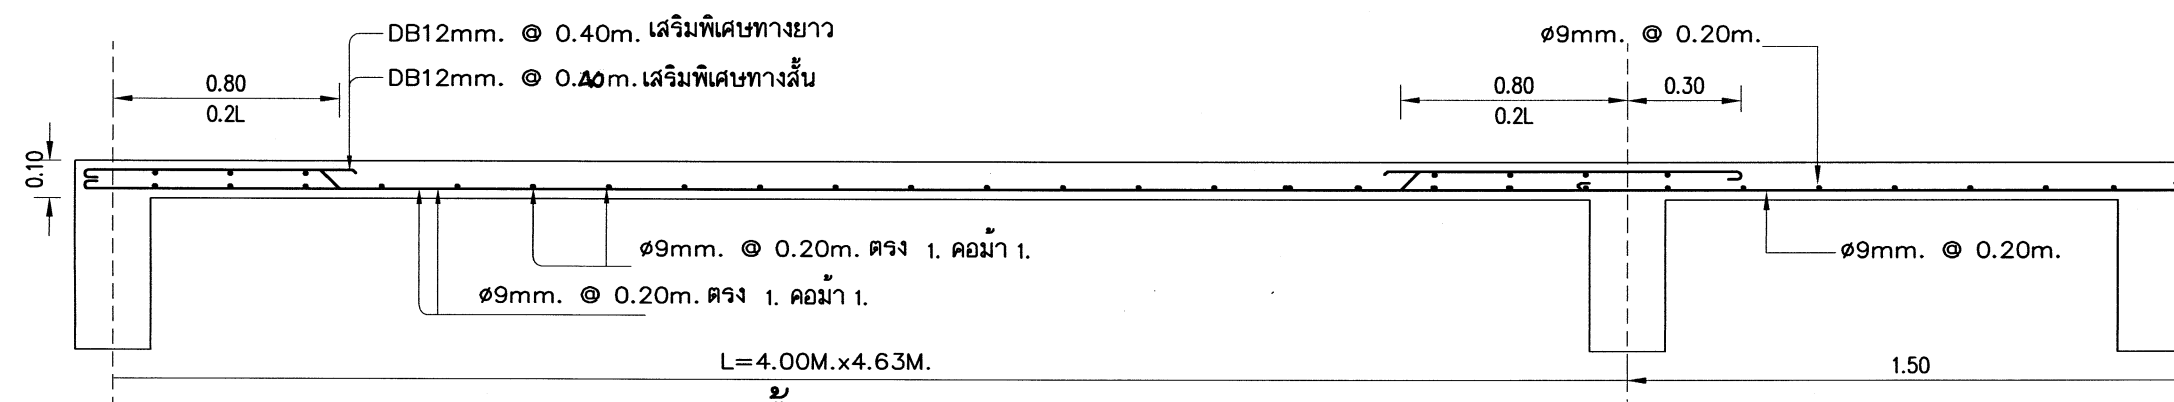



ขยายพื้น (RS2) 1 : 20

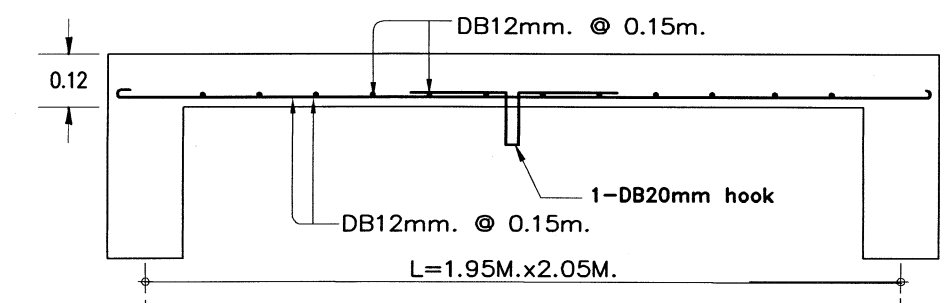

ขยายพื้น (SL) 1 : 20

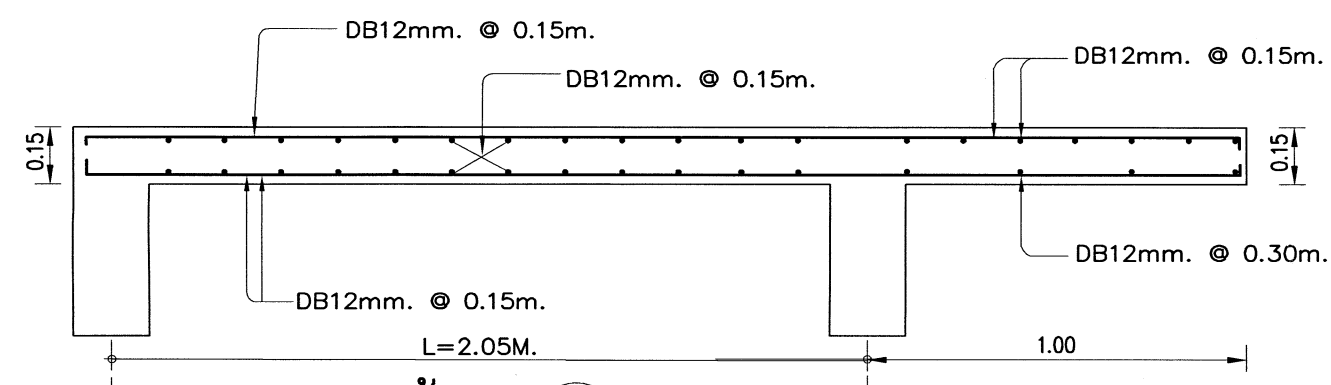


ขยายพื้น (Sm) 1 : 20

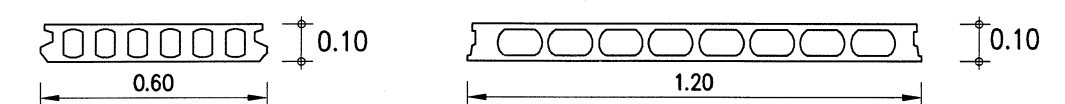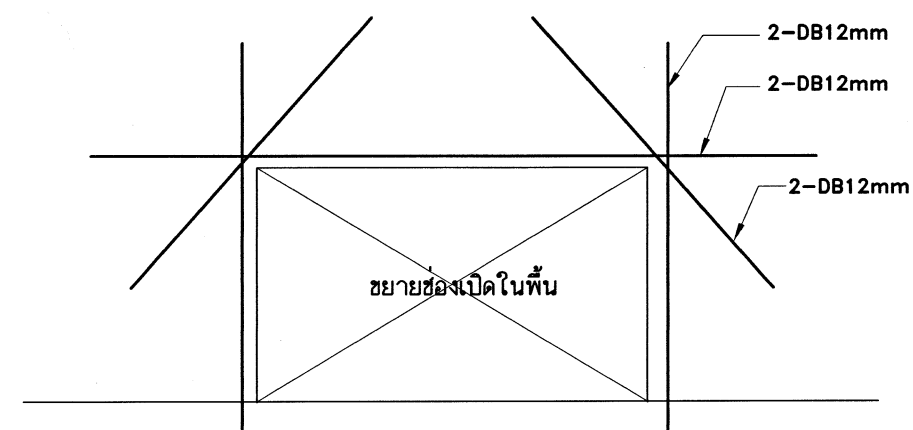


ขยายพื้นสำเร็จรูปชนิดแผ่นกลวง (HC) 1 : 20




คอนกรีตทับหน้าหนา 5 ซม. ตะแกรงเหล็กสำเร็จรูป ๑4มม.๑0.20ม.
มีรายการคำนวณประกอบการใช้งาน กำหนด น.น.บรรจุทุกหลอดด้วย 400 กก/ตร.ม.
มีคุณสมบัติตาม มอก.828-2546






เหล็กเสริมข้อ้อยขนาด 12 มม.ขึ้นไป ให้ใช้ชั้นคุณภาพ SD 40

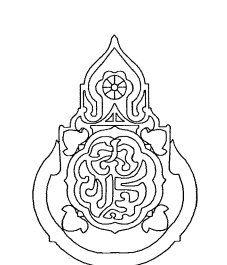เขียนแบบ : นายเดวิด ภู่อาร	สถาปนิก : นายรังสฤษดิ์ อารจักริธ สสอ. 2011	วิศวกร : นายวิสุทธิ สุวรรณนคร สย.3314	ผู้อนุมัติแบบและก่อสร้าง ลงนาม : _____ วันที่ _____		กลุ่มออกแบบและก่อสร้าง สำนักอำนวยการ สำนักงานคณะกรรมการการศึกษาขั้นพื้นฐาน กระทรวงศึกษาธิการ	แบบแผนที่ S-19
หัวหน้างานช่างโยธา : นายคำภา ทานกุล	หัวหน้างานสถาปัตยกรรม : นางสาววิภา วงศ์สัน สสอ. 1959	หัวหน้างานวิศวกรรม : นายเดชชาติ อุดมศักดิ์ สย.5582	ผู้อนุมัติแบบและก่อสร้าง ลงนาม : _____ วันที่ _____		แบบ อาคารเรียนแบบพิเศษ	รวม 62 แผ่น
-แบบรูปอาคารหลังนี้เป็นลิขสิทธิ์ ตาม พ.ร.บ.วิชาชีพสถาปนิก-วิศวกร อนุญาตให้ใช้ ในราชการของ สทอ. เท่านั้น ห้ามมิให้ผู้อื่นนำไปก่อสร้าง ตัดแปลง คัดลอก โดยมิได้ออกอนุญาตจาก สทอ. และผู้ออกแบบก่อน การละเมิดจะมีความผิดตามกฎหมาย			เลขที่การคณะกรรมการการศึกษาขั้นพื้นฐาน ลงนาม : _____ วันที่ _____		โรงเรียนอนุบาลตะพานหิน (10 ปี สปช.) จ.สมุทรปราการ	Folder name : T-BANGPLI Paper size A2

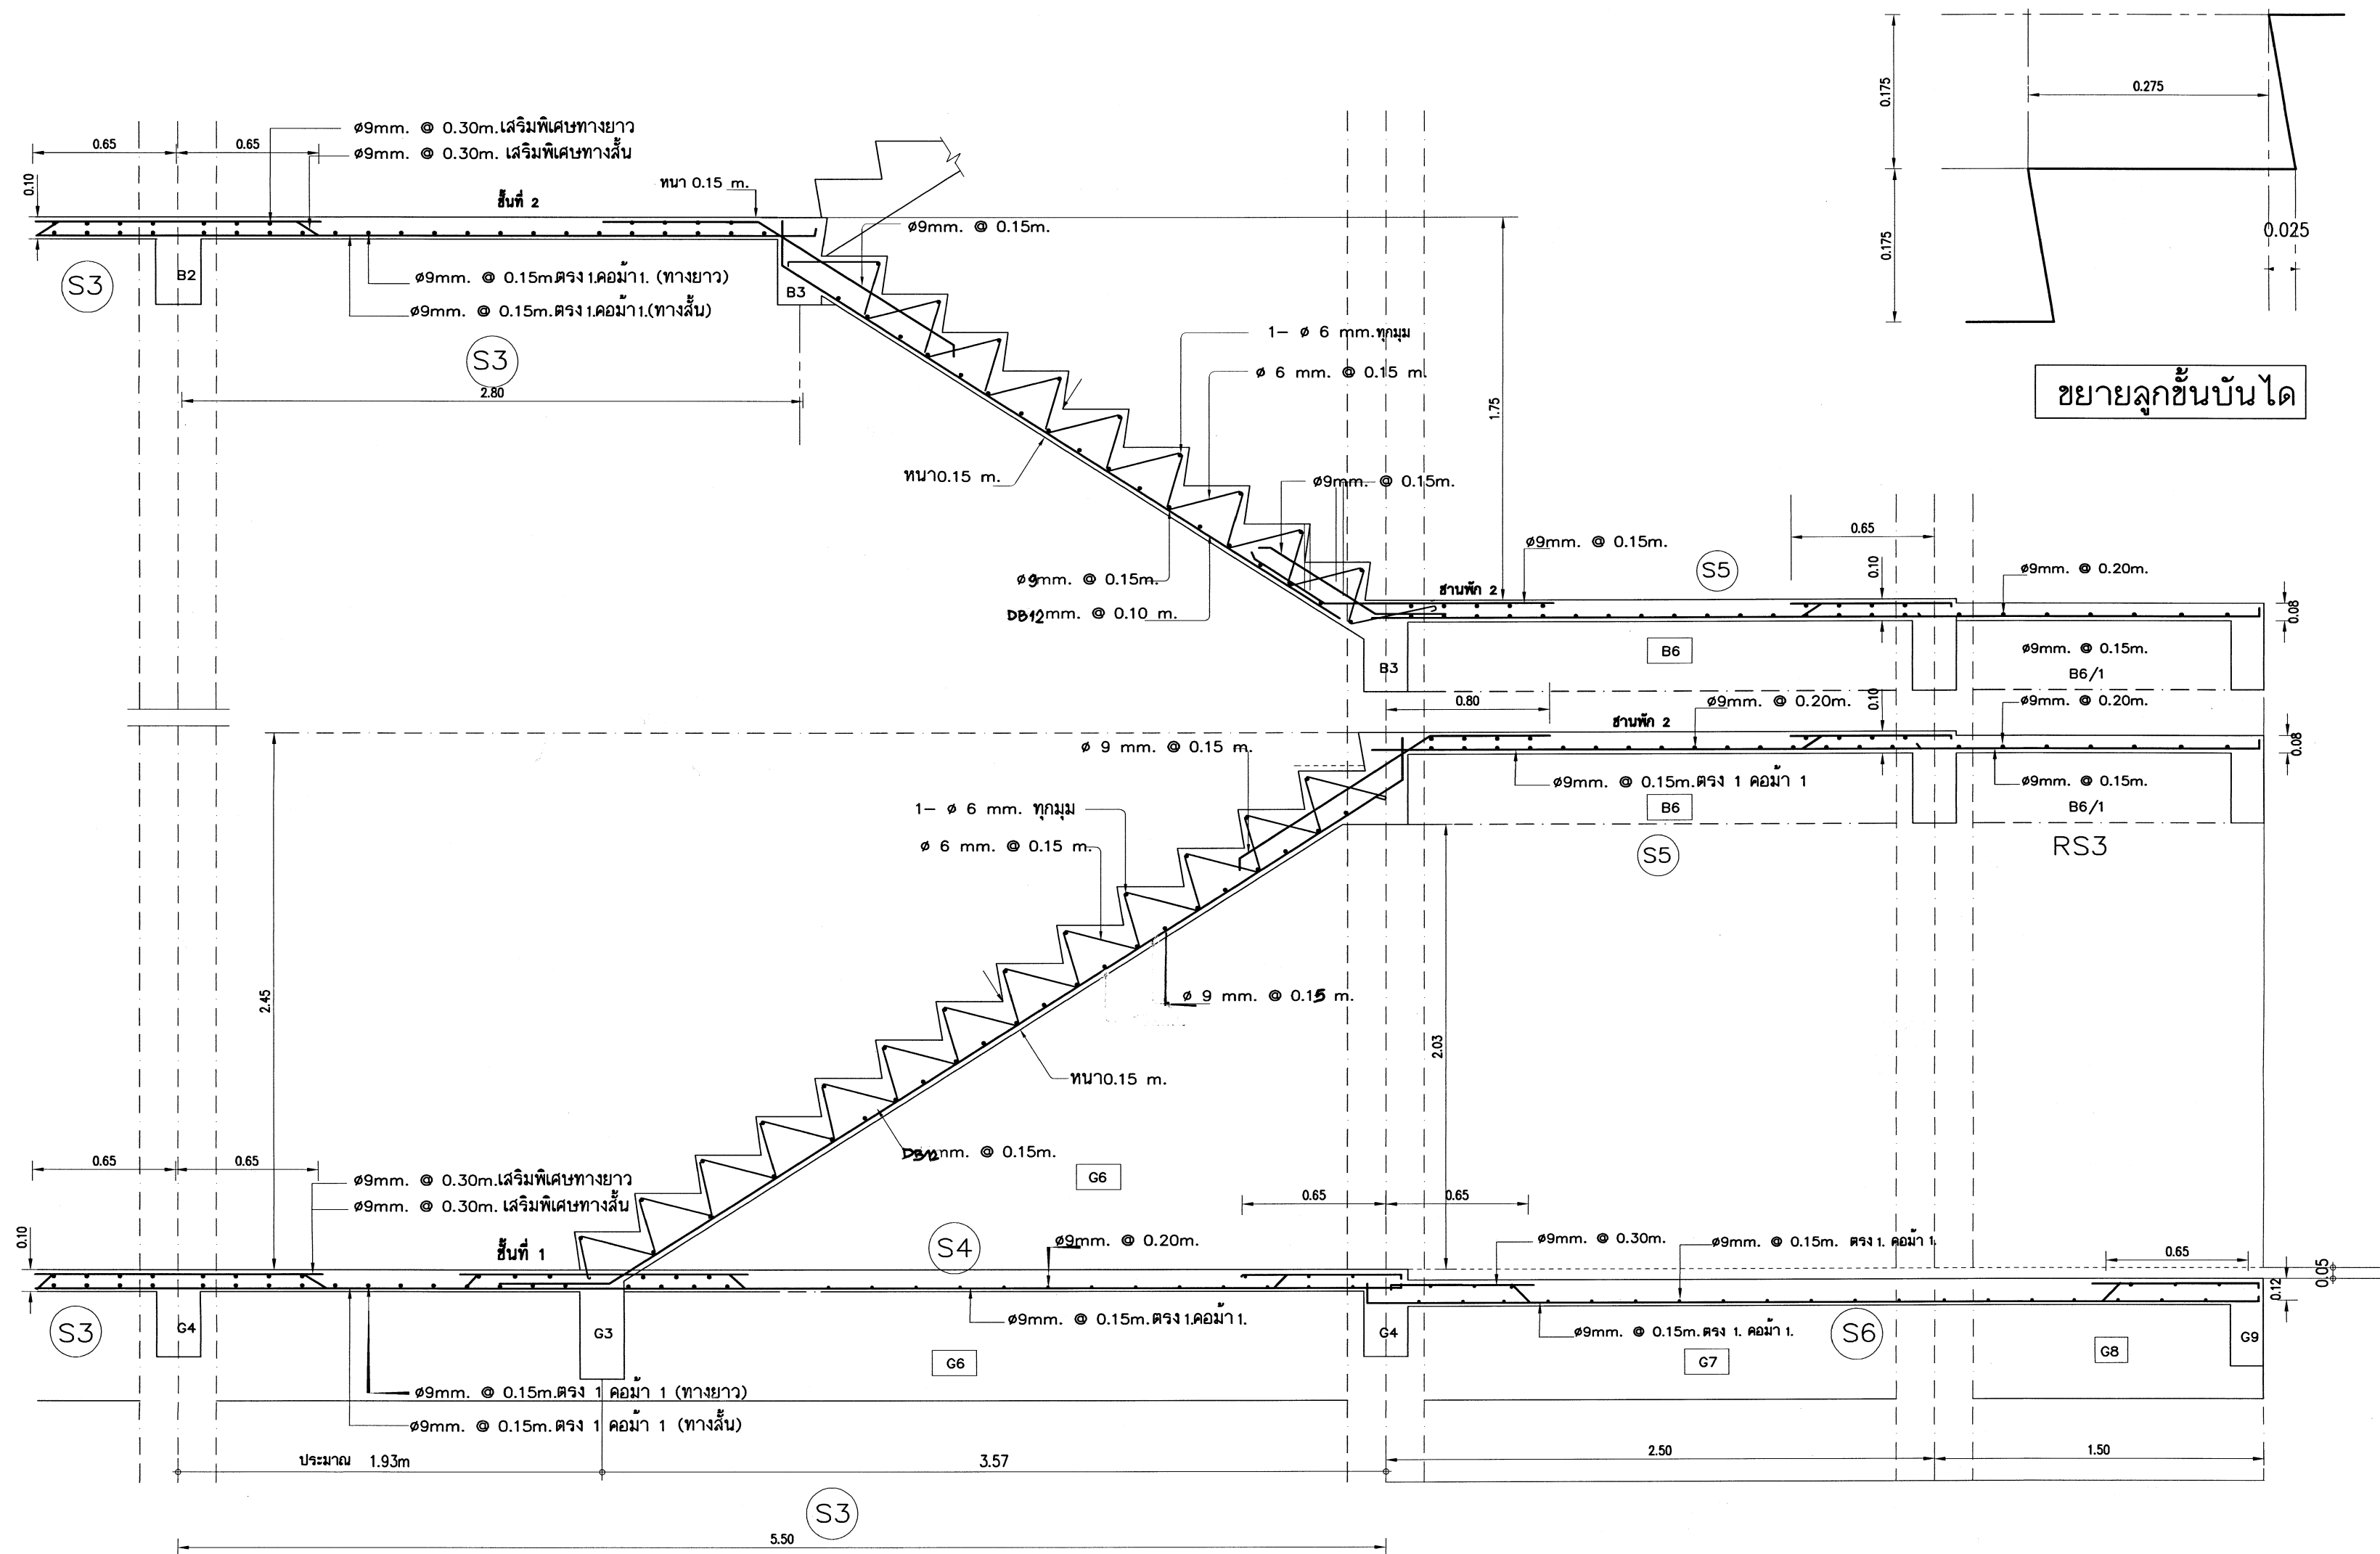


ขยายบันได 1 1/25

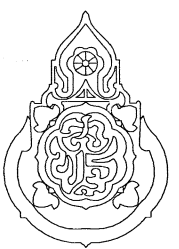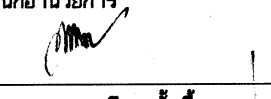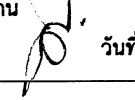
เขียนแบบ : นายเสกขีร์ ภูถาวร	สถาปนิก : นายรังสฤษดิ์ ฉาวจุฑาธร สสจ. 2011	วิศวกร : นายวิสุทธิ์ สุวรรณบุตร สย.3314	ผู้อำนวยรายการกลุ่มออกแบบและก่อสร้าง ลงนาม  วันที่		กลุ่มออกแบบและก่อสร้าง สำนักอำนวยการ สำนักงานคณะกรรมการการศึกษาขั้นพื้นฐาน กระทรวงศึกษาธิการ	แบบแผนที่ S-20
หัวหน้างานช่างโยธา : นายคำภา ทานะกุล			ผู้อำนวยรายการสำนักอำนวยการ ลงนาม  วันที่		แบบ อาคารเรียนแบบพิเศษ	รวม 62 แผ่น
แบบรูปอาคารหลังนี้เป็นลิขสิทธิ์ คำน พ.ร.บ.วิชาชีพสถาปนิก-วิศวกร อนุญาตให้ใช้ ในราชการของ สทศ. เท่านั้น ห้ามมิให้ผู้ใดนำไปก่อสร้าง คัดแปลง คัดลอก โดยมิได้ออกอนุญาตจาก สทศ. และผู้ออกแบบก่อน การละเมิดจะมีความผิด ตามกฎหมาย	หัวหน้างานสถาปัตยกรรม : นางสาววิภา วงศ์ตัน สสจ. 1959	หัวหน้างานวิศวกรรม : นายเดชชาติ อุดมศักดิ์ สย.5582	เลขาธิการคณะกรรมการการศึกษาขั้นพื้นฐาน ลงนาม  วันที่		โรงเรียนอนุบาลนครพนม (10ปี สปช.) จ.สมุทรปราการ	Folder name : T-BANGPU
					แสดง แบบขยายบันได ค.ส.ล.	Paper size A2

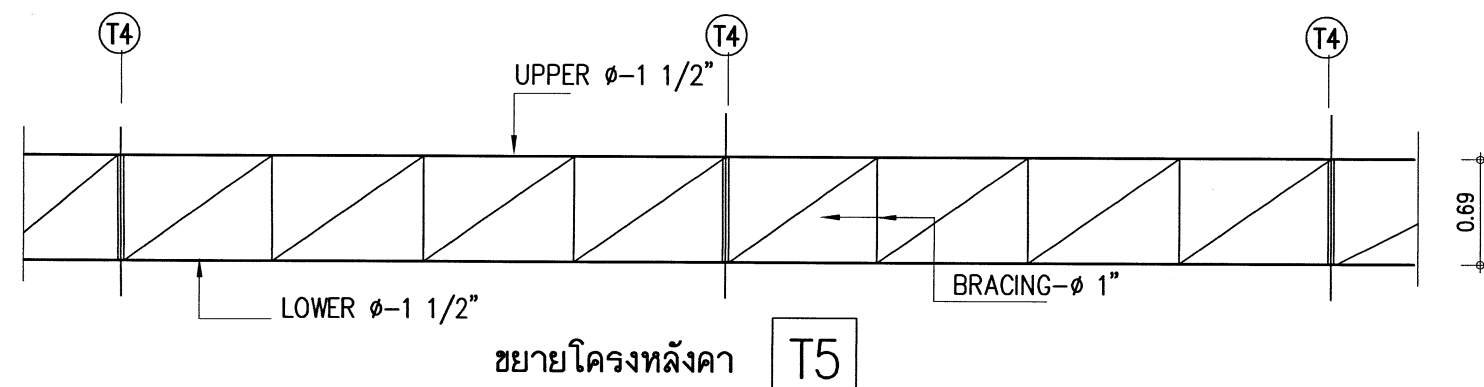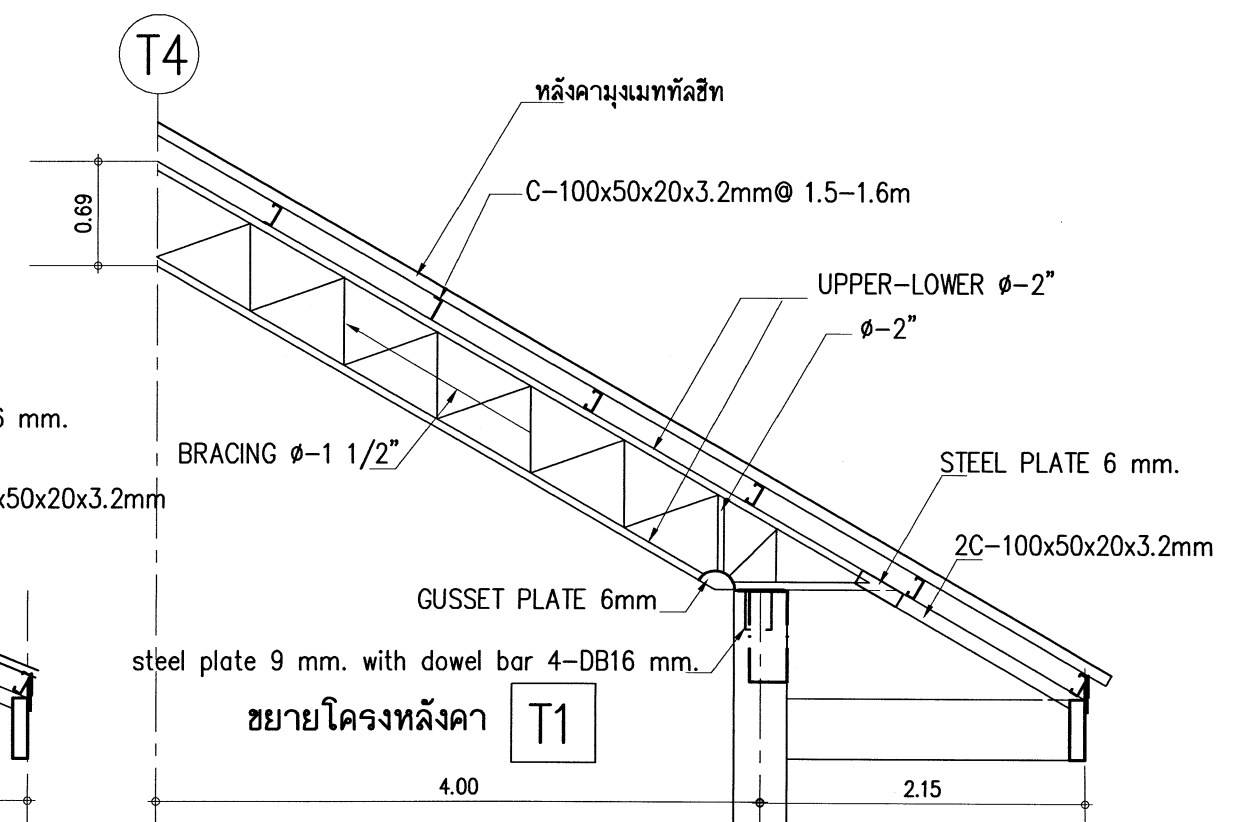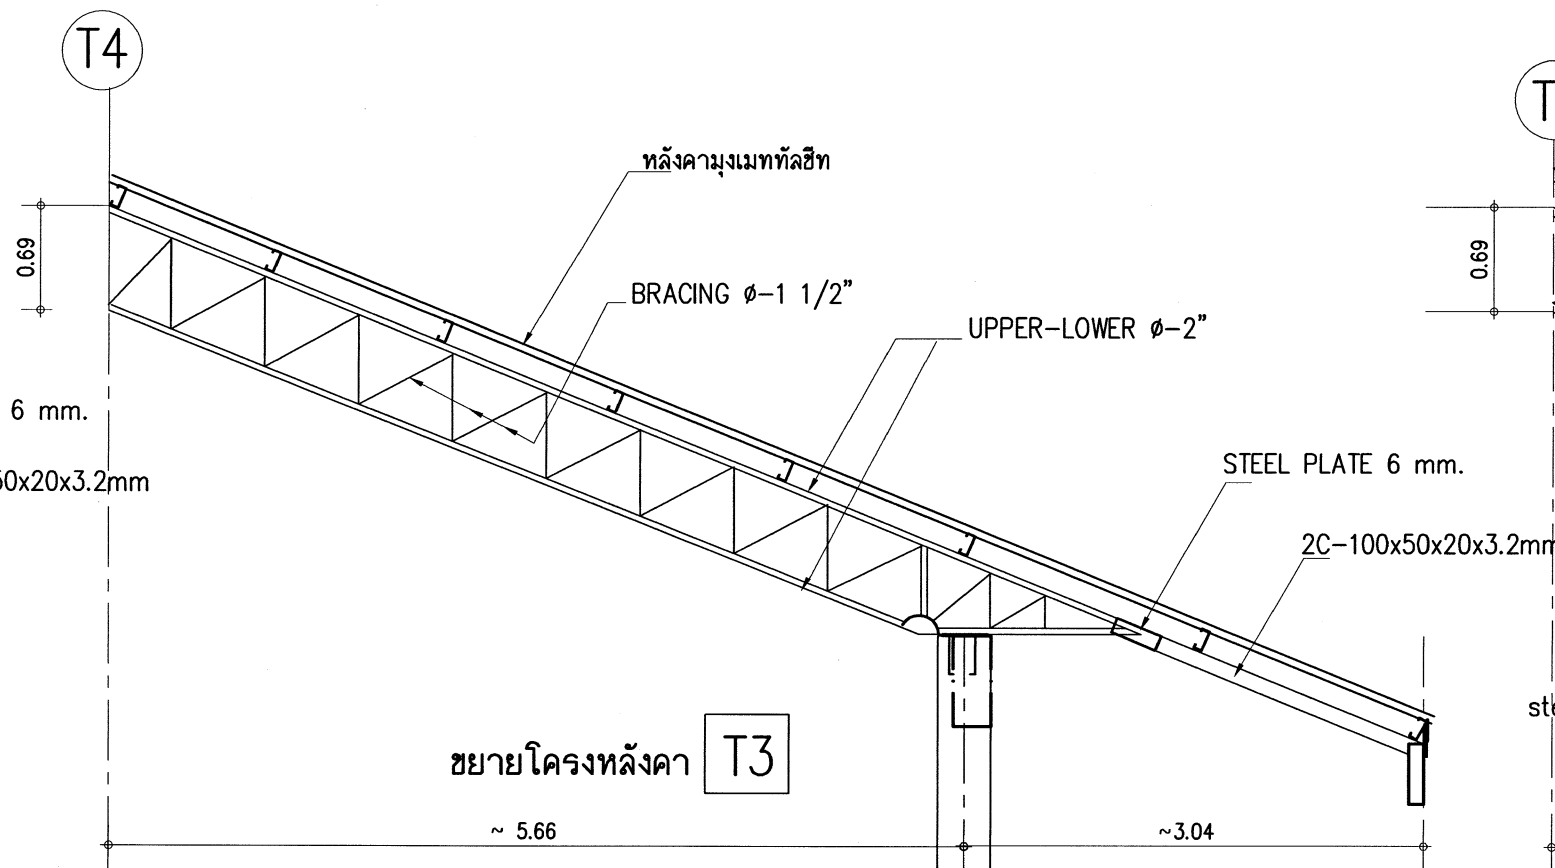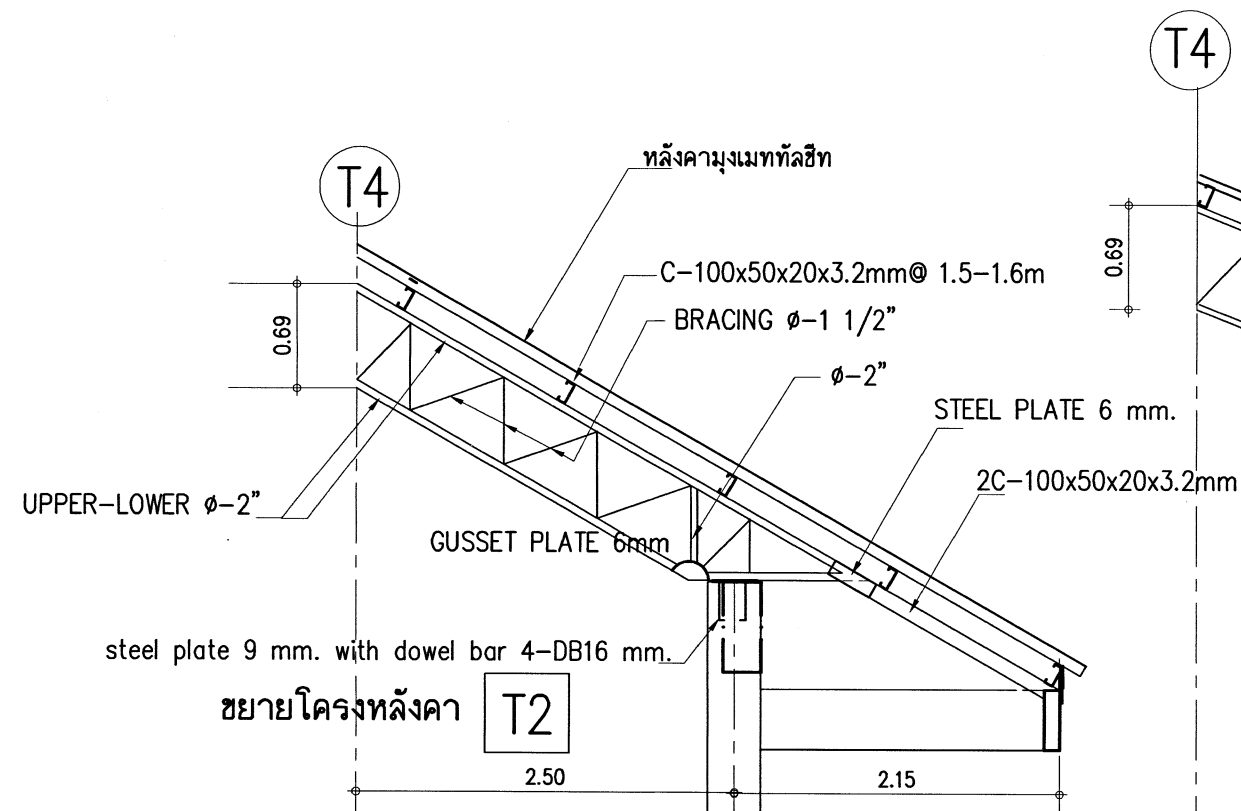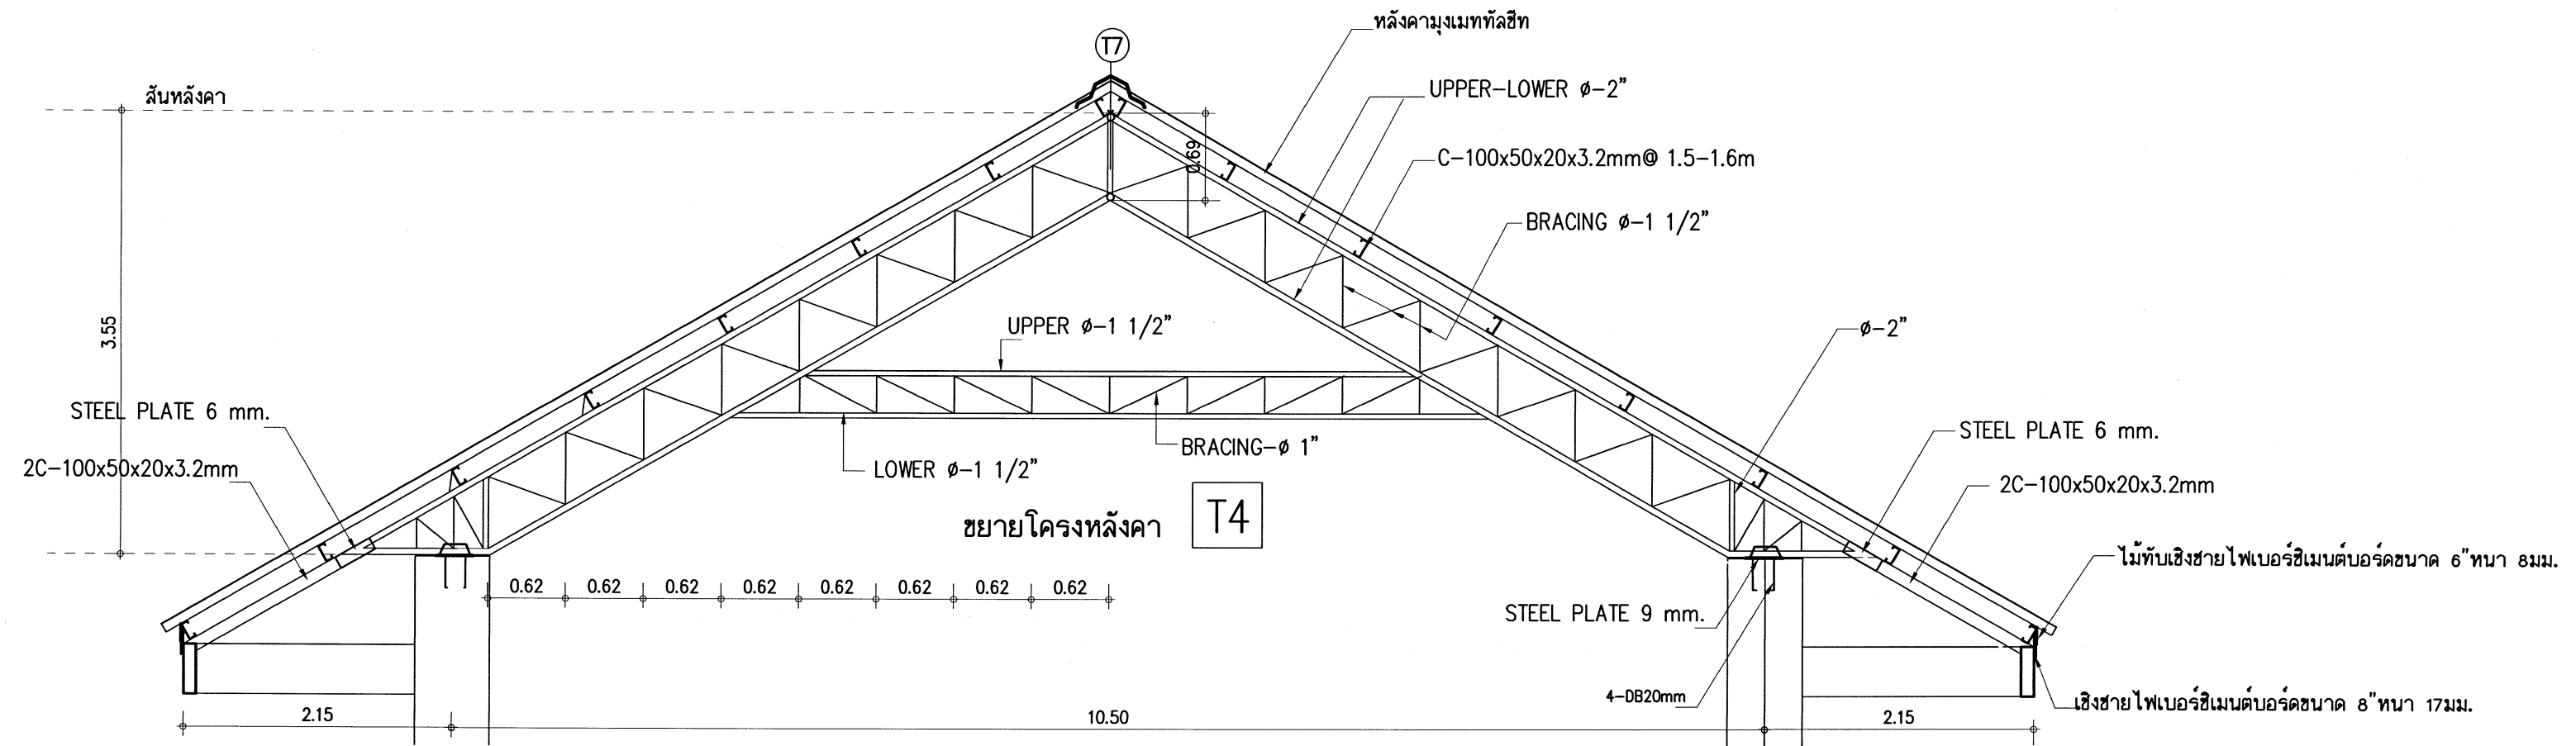

รายการประกอบเหล็กโครงหลังคา

- ท่อเหล็กที่นำมาใช้ ต้องเป็นเหล็กเหนียวที่มีคุณสมบัติดังนี้
YIELD STRENGTH = 2400 ksc
ULTIMATE STRENGTH = 4100 ksc.
- ขนาดของท่อเหล็ก ต้องอยู่ในหลักเกณฑ์ ดังนี้
 - φ-2" - เส้นผ่า ศ.ก ภายนอกไม่น้อยกว่า 60 มม. ความหนา 3.0 มม.
 - φ-1 1/2" - เส้นผ่า ศ.ก ภายนอกไม่น้อยกว่า 48 มม. ความหนา 2.6 มม.
 - φ-1" - เส้นผ่า ศ.ก ภายนอกไม่น้อยกว่า 34 มม. ความหนา 2.3 มม.
- ทุกรอยต่อให้เชื่อมด้วยไฟฟ้า รอยต่อเชื่อม
- การทาสี ให้ทาหรือพ่นโครงหลังคาด้วยสีกันสนิมอ็อกไซด์มิดิโด้ ทูพาร์ท (RUST GUARD-BAYER, RUST TECH-TOA) ยกเว้นแบบเหล็กให้ทาหรือพ่นสีกันสนิม 2 ครั้งจนทั่วก่อนพ่นทับด้วยวัสดุกันเสียงและกันความร้อน เซลลูโลส หนา 1 นิ้ว

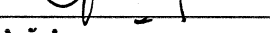
เขียนแบบ : นายเสถียร กุลากร	สถาปนิก : นายรังสรรค์ อ่าวจิตรัส สสจ. 2011	วิศวกร : นายวิสุทธิ์ สุวรรณนคร สย.3314	ผู้อำนวยการกลุ่มออกแบบและก่อสร้าง ลงนาม  วันที่		กลุ่มออกแบบและก่อสร้าง สำนักอำนวยการ สำนักงานคณะกรรมการการศึกษาขั้นพื้นฐาน กระทรวงศึกษาธิการ	แบบแผนที่
หัวหน้างานช่างโยธา : นายคำภา ทานะกุล	หัวหน้างานสถาปัตยกรรม : นางสาววิภา วงศ์สืบ สสจ. 1959	หัวหน้างานวิศวกรรม : นายเดชาดิ อุดมศักดิ์ สย.5582	ผู้อำนวยการสำนักอำนวยการ ลงนาม  วันที่			S-21
-แบบรูปอาคารหลังนี้เป็นลิขสิทธิ์ ตาม พ.ร.บ.วิชาชีพสถาปนิก-วิศวกร อนุญาตให้ใช้ ในราชการของ สทอ. เท่านั้น ห้ามมิให้ผู้นำไปก่อสร้าง ตัดแปลง คัดลอก โดยมิได้อนุญาตจาก สทอ. และผู้ออกแบบก่อน การละเมิดจะมีความผิด ตามกฎหมาย			เลขาธิการคณะกรรมการการศึกษาขั้นพื้นฐาน ลงนาม  วันที่			รวม 62 แผ่น
			แบบ อาคารเรียนแบบพิเศษ			Folder name : T-BANGPLI
			โรงเรียนอนุบาลเดชะบางพลี (10 ปี สปช.) จ.สมุทรปราการ	Paper size A2		
			แสดง แบบโครงหลังคา			

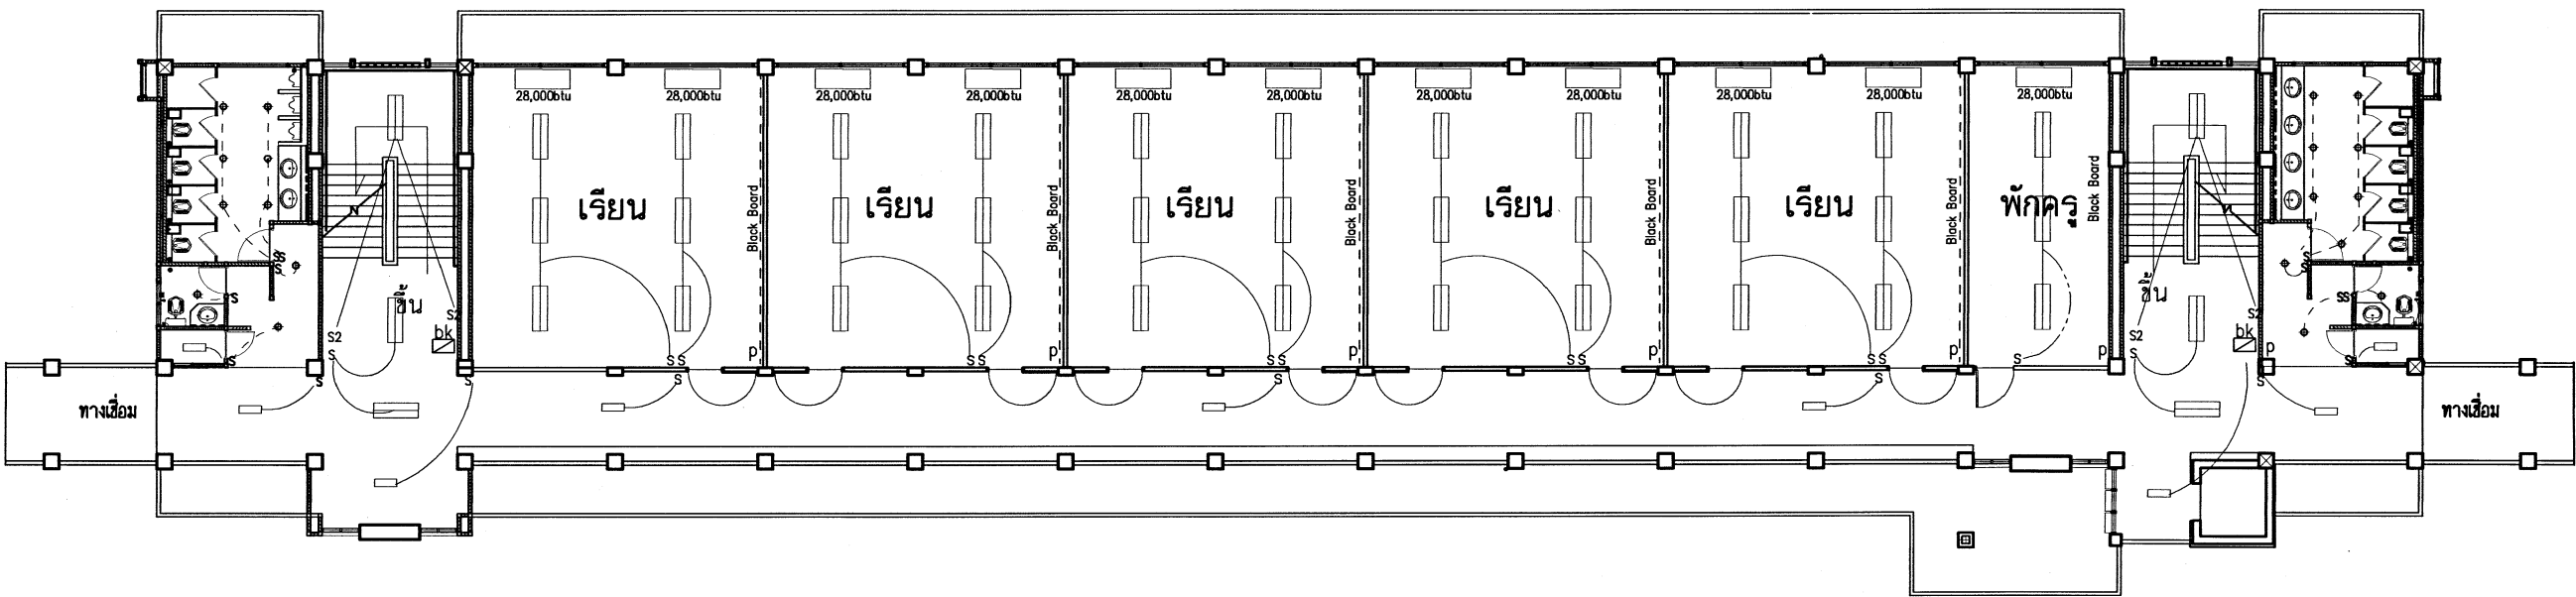


ผังไฟฟ้าชั้นที่ 2 1:200


สัญลักษณ์ไฟฟ้า

- โคมพลูออเรสเซนต์ 2x40 หรือ 2x36 วัตต์ ตะแกรงถักใบพัด แผ่นสะท้อนแสงอลูมิเนียม ยึดติดเพดาน หรือ ขาตั้งยึดตามความเหมาะสมในตำแหน่งที่ติดตั้ง
- โคมพลูออเรสเซนต์ 1x40 หรือ 1x36 วัตต์ เบิล้อยทอด
- โคมพลูออเรสเซนต์ 1x20 หรือ 1x18 วัตต์ ตะแกรงถักใบพัด แผ่นสะท้อนแสงอลูมิเนียม ยึดติดเพดาน
- โคมคววน้ำไลท์ฟุ้งฟ้า ๒ 140 มม. ขอบขาว ทลดประหยัดไฟชั่วคราว 18-23 วัตต์
- S สวิตช์ติดบนกล่องลอย
- S2 สวิตช์ 2 ทาง ติดบนกล่องลอย (บริเวณห้องบันได)
- P ปลั๊ก ใช้ได้ทั้งขากลมและแบบ มีสายดิน ติดบนกล่องลอย
- bk ในแต่ละชั้นติดตั้งตู้เซอร์กิตเบรกเกอร์ 24 ช่อง ยกเว้นห้องเครื่องลิฟท์ ให้มีระบบควบคุมเฉพาะ
- MDB ตู้เซฟต์สวิตช์ ขนาด 100 แอมป์ 1 ชุด(หรือตามที่วิศวกรไฟฟ้ากำหนด)
- 28,000btu เครื่องปรับอากาศระบบแยกส่วนแบบแชนแนล หรือติดผนัง ขนาดไม่น้อยกว่า 28,000 บีทียู
- ได้รับเครื่องหมายมาตรฐานผลิตภัณฑ์อุตสาหกรรม
- ใช้ผลิตภัณฑ์ของ MITSUBISHI,UNI-AER,CENTRAL AIR,CAREER
- 18,000btu เครื่องปรับอากาศระบบแยกส่วนแบบแชนแนล หรือติดผนัง ขนาดไม่น้อยกว่า 18,000 บีทียู
- ได้รับเครื่องหมายมาตรฐานผลิตภัณฑ์อุตสาหกรรม
- ใช้ผลิตภัณฑ์ของ MITSUBISHI,UNI-AER,CENTRAL AIR,CAREER

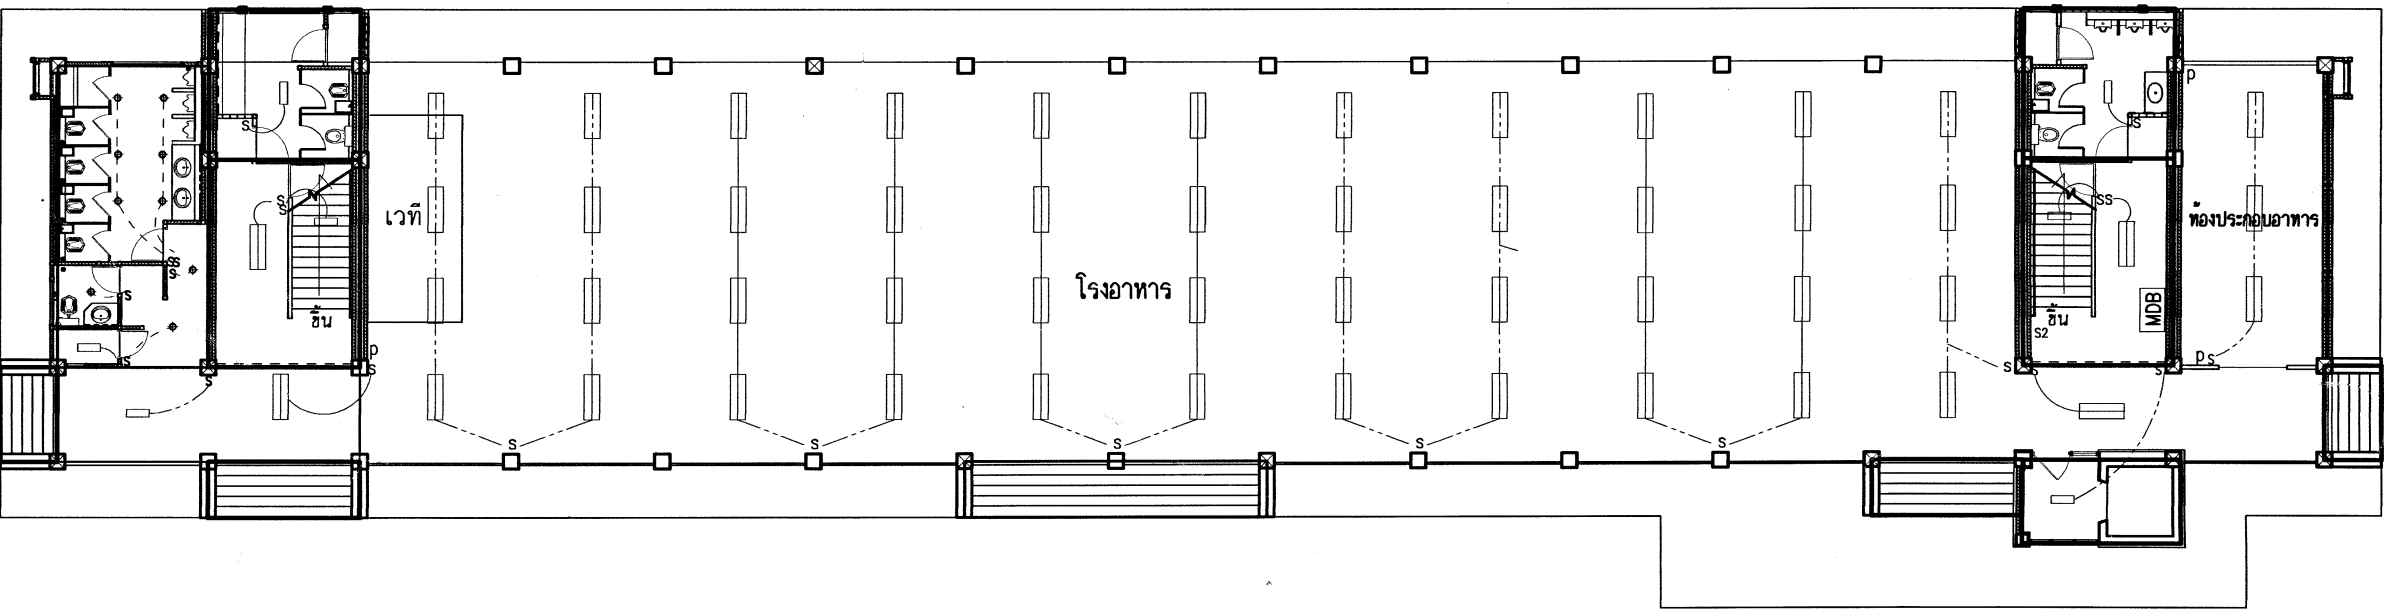


ผังไฟฟ้าชั้นล่าง 1:200






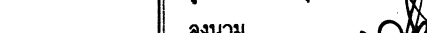
เขียนแบบ : นายเสถียร กุญชร	สถาปนิก : นายรังสฤษดิ์ ถาวงศิริ สสท. 2011	วิศวกร : นายวิสุทธิ์ สุวรรณบุตร สย.3314	ผู้อำนวยการกลุ่มออกแบบและก่อสร้าง ลงนาม  วันที่ _____		กลุ่มออกแบบและก่อสร้าง สำนักอำนวยการ สำนักงานคณะกรรมการการศึกษาขั้นพื้นฐาน กระทรวงศึกษาธิการ	แบบแผนที่ E-01
หัวหน้างานช่างโยธา : นายคำภา ทานะกุล			ผู้อำนวยการสำนักอำนวยการ ลงนาม  วันที่ _____			รวม 62 แผ่น
-แบบรูปอาคารหลังนี้เป็นลิขสิทธิ์ ตาม พ.ร.บ.วิชาชีพสถาปนิก-วิศวกร อนุญาตให้ใช้ ในราชการของ สทศ. เท่านั้น ห้ามมิให้ผู้ได้นำไปก่อสร้าง คัดแปลง คัดลอก โดยมิได้ออกอนุญาตจาก สทศ. และต่อก่อนการจะผลิตจะมีความผิดตามกฎหมาย	หัวหน้างานสถาปัตยกรรม : นางสาววิภา วงศ์พันธ์ สสท.1959	หัวหน้างานวิศวกรรม : นายเดชชาติ อุดมศักดิ์ สย.5562	เลขานุการคณะกรรมการการศึกษาขั้นพื้นฐาน ลงนาม  วันที่ _____			Folder name : Bangpli
						Paper size A2

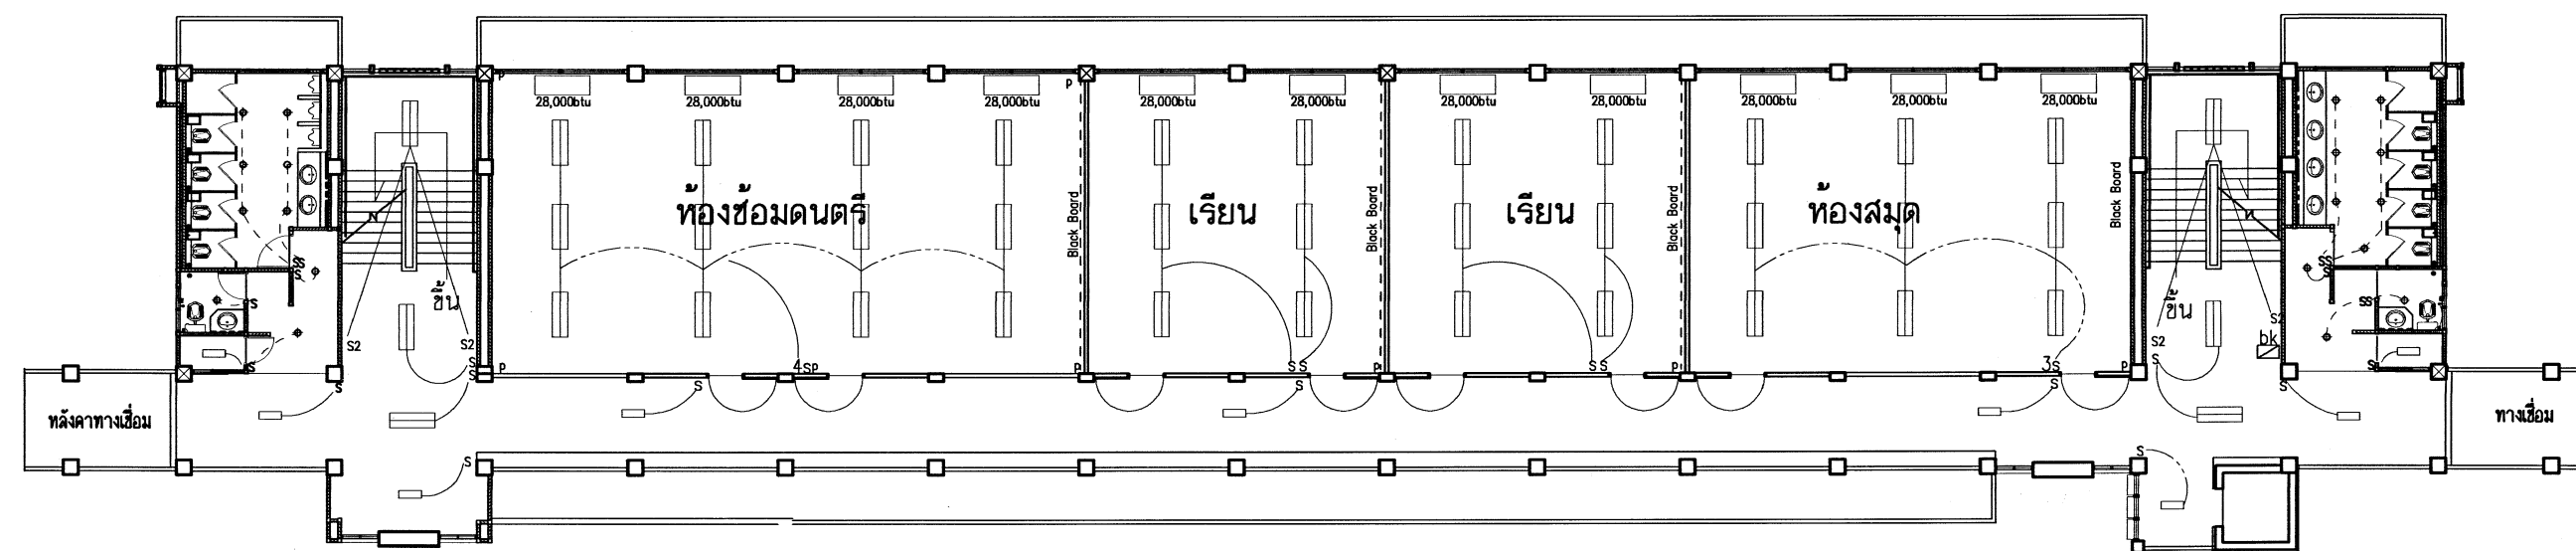

ผังไฟฟ้าชั้นที่ 4 1:200

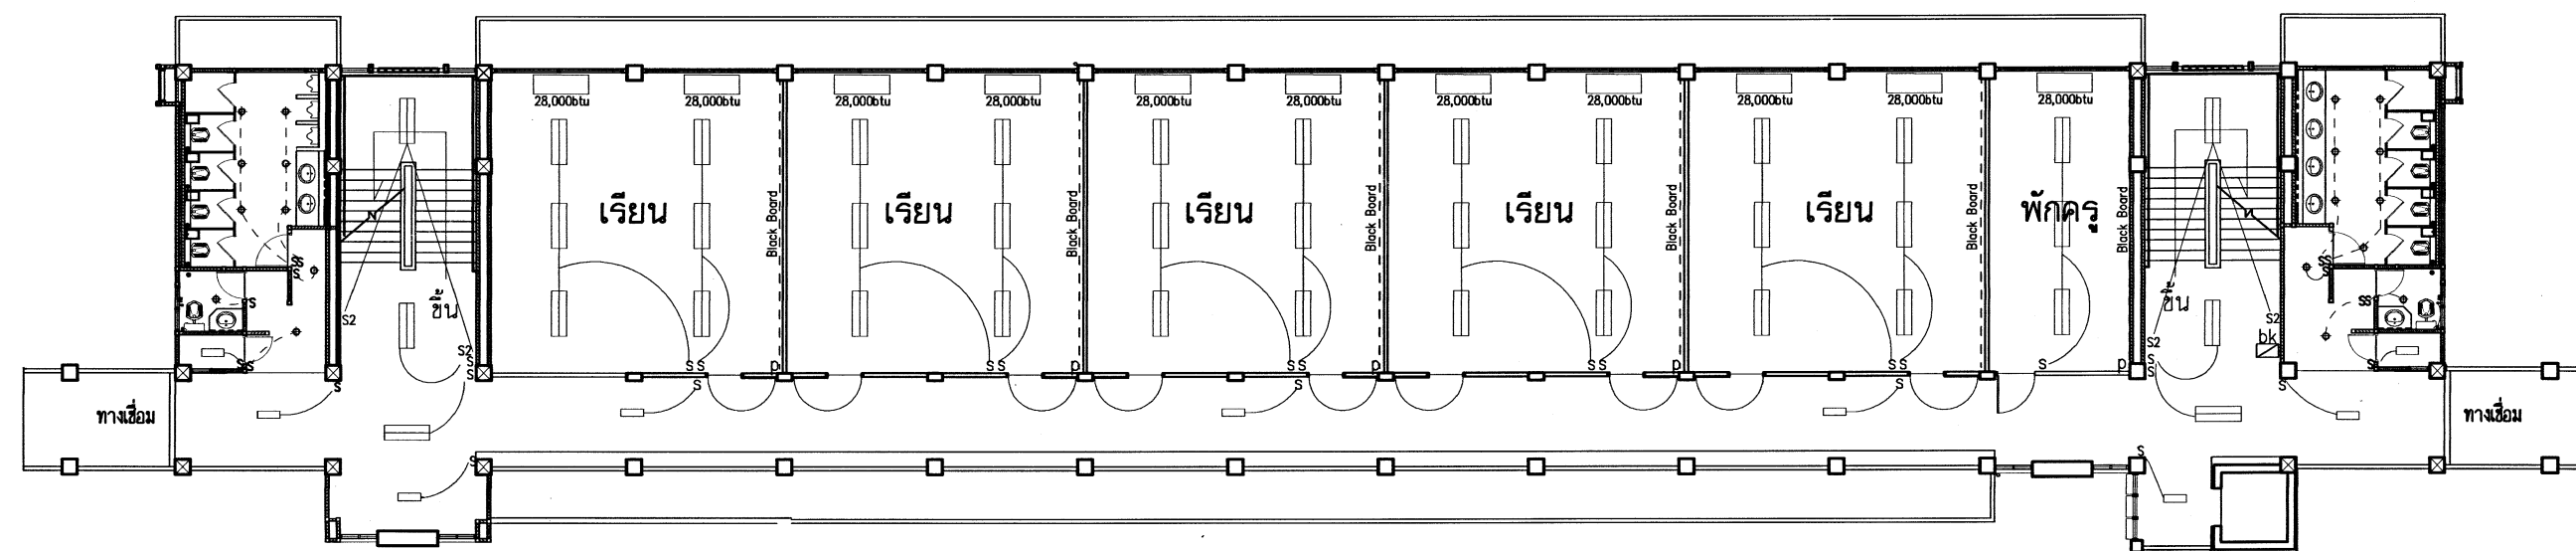



ผังไฟฟ้าชั้นที่ 3 1:200

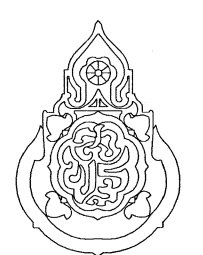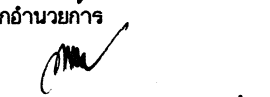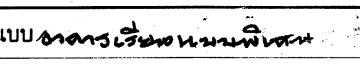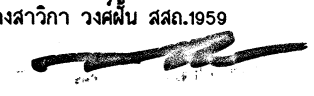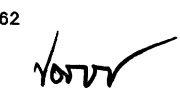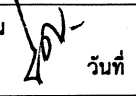เขียนแบบ : นายเสถียร ภู่อาร นายวิสุทธิ์ สุวรรณเนตร	สถาปนิก : นายรังสฤษดิ์ ถาวงจิตรัส สสอ. 2011	วิศวกร : นายวิสุทธิ์ สุวรรณเนตร สย.3314	ผู้อำนวยกากรกลุ่มออกแบบและก่อสร้าง ลงนาม  วันที่		กลุ่มออกแบบและก่อสร้าง สำนักอำนวยการ สำนักงานคณะกรรมการการศึกษาขั้นพื้นฐาน กระทรวงศึกษาธิการ	แบบแผนที่ E-02
หัวหน้างานช่างโยธา : นายคำภา ทานะกุล			ผู้อำนวยกากรสำนักอำนวยการ ลงนาม  วันที่		แบบ <i>อาคารเรียน</i> 	รวม 62 แผ่น
-แบบรูปอาคารหลังนี้เป็นลิขสิทธิ์ ตาม พ.ร.บ.วิชาชีพสถาปนิก-วิศวกร อนุญาตให้ใช้ ในราชการของ สพร. เท่านั้น ห้ามมิให้ผู้ใดนำไปก่อสร้าง คัดแปลง คัดลอก โดยมิได้ออกอนุญาตจาก สพร. และผู้ออกแบบก่อน การละเมิดจะมีความผิด ตามกฎหมาย	หัวหน้างานสถาปัตยกรรม : นางสาววิภา วงศ์สืบ สสอ.1959 	หัวหน้างานวิศวกรรม : นายเดชชาติ อุดมศักดิ์ สย.5562 	เลขานุการคณะกรรมการการศึกษาขั้นพื้นฐาน ลงนาม  วันที่		แบบสำหรับโรงเรียนอนุบาลตะพานหิน (10 ปี สปช.) จ. สมุทรปราการ	Folder name : Bangpli
					แบบ ผังไฟฟ้าชั้น 3 - ชั้นที่ 4	Paper size A2



ผังไฟฟ้าห้องลิฟท์ 1:200

หมายเหตุ
ระบบไฟเครื่องลิฟท์ ดูรายการประกอบลิฟท์

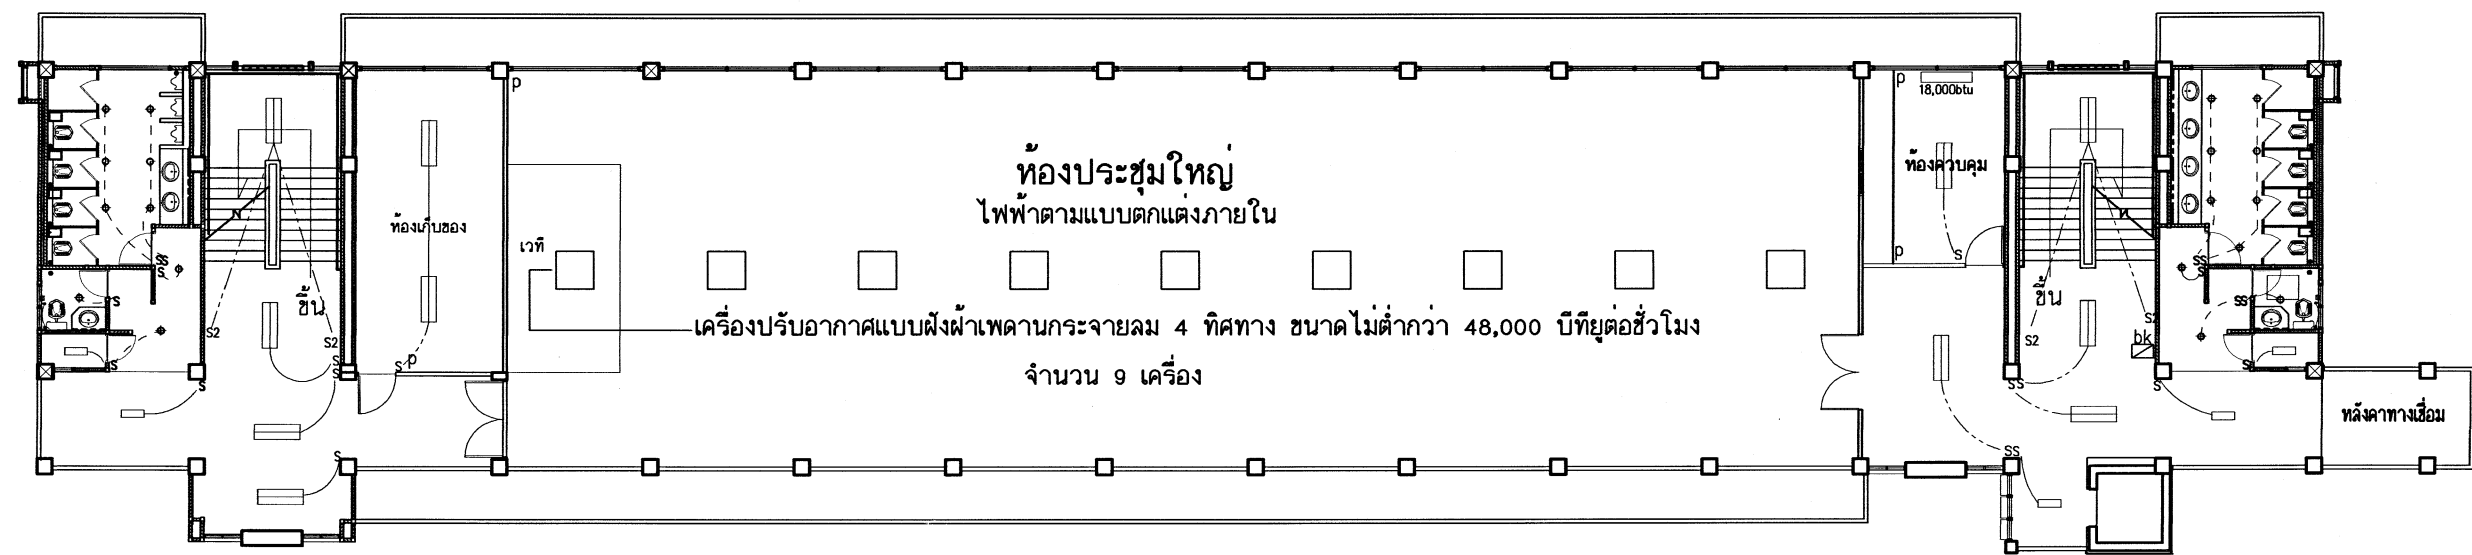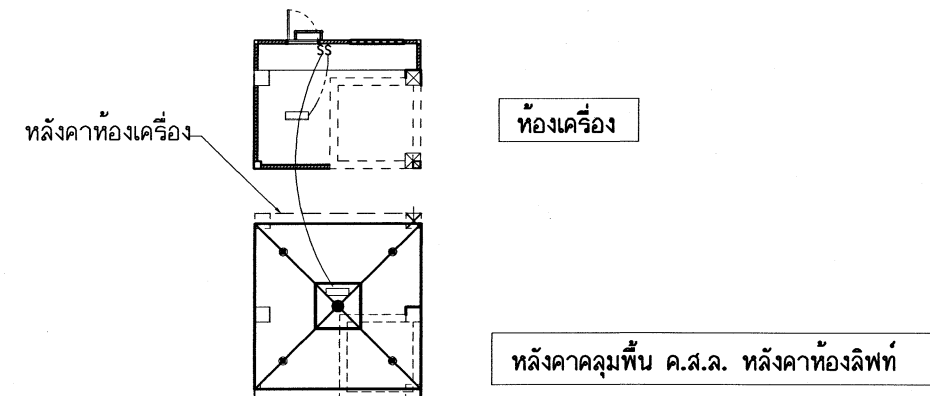

ผังไฟฟ้าชั้นที่ 5 1:200

เขียนแบบ : นายเสถียร ภู่อาร นายวิสุทธิ์ สุวรรณเนตร	สถาปนิก : นายรังสรรค์ ถาวจศิริ สสจ. 2011	วิศวกร : นายวิสุทธิ์ สุวรรณเนตร สย.3314	ผู้อำนาจการกลุ่มออกแบบและก่อสร้าง ลงนาม วันที่		กลุ่มออกแบบและก่อสร้าง สำนักอำนวยการ สำนักงานคณะกรรมการการศึกษาขั้นพื้นฐาน กระทรวงศึกษาธิการ	แบบแผนที่ E-03
หัวหน้างานช่างโยธา : นายคำภา ทานะกุล			ผู้อำนาจการสำนักอำนวยการ ลงนาม วันที่			รวม 62 แผ่น
-แบบรูปอาคารหลังนี้เป็นลิขสิทธิ์ ตาม พ.ร.บ.วิชาชีพสถาปนิก-วิศวกร อนุญาตให้ใช้ ในราชการของ สพฐ. เท่านั้น ห้ามมิให้ผู้ได้นำไปก่อสร้าง คัดแปลง คัดลอก โดยมิได้อ่อนุญาตจาก สพฐ. และผู้ออกแบบก่อน การละเมิดจะมีความผิด ตามกฎหมาย	หัวหน้างานสถาปัตยกรรม : นางสาววิภา วงศ์ผืน สสจ.1959	หัวหน้างานวิศวกรรม : นายเดชชาติ อุดมศักดิ์ สย.5562	เลขานุการคณะกรรมการการศึกษาขั้นพื้นฐาน ลงนาม วันที่			Folder name : Bangpli Paper size A2

รายละเอียดคุณลักษณะ
เครื่องปรับอากาศแบบฝังฝ้าเพดานกระจายลม 4 ทิศทาง ขนาดไม่ต่ำกว่า 48,000 บีทียูต่อชั่วโมง
จำนวน 9 เครื่อง
1) ข้อกำหนดทั่วไป
เครื่องปรับอากาศแบบแยกส่วนชนิดระบายความร้อนด้วยอากาศเป็นผลิตภัณฑ์ของ
ของยุโรปหรือสหรัฐอเมริกา หรือ ญี่ปุ่น หรือ เกาหลี
ที่ประกอบจากโรงงานภายในประเทศไทยได้ลิขสิทธิ์ (License)
ของผลิตภัณฑ์ซึ่งจะต้องมีเอกสารมาแสดง
ทั้งนี้ผลิตภัณฑ์ที่เสนอจะต้องมีศูนย์บริการของเจ้าของผลิตภัณฑ์อยู่ในพื้นที่เขตภาคเหนือเพื่อปร
ะโยชน์ของมหาวิทยาลัยในการบริการหลังการขาย
2) มาตรฐานเครื่องปรับอากาศ
เครื่องปรับอากาศที่เสนอต้องประกอบสำเร็จรูปเป็นชุดจากโรงงานที่ได้มาตรฐาน
ISO9001, ISO14001, DHSAS18001 หรือ TIS18001 โดยต้องมีเอกสารมาแสดง
ทั้งนี้เมื่อใช้ร่วมกันแล้วจะต้องสามารถทำความเย็นได้ไม่น้อยกว่า 48,000
บีทียูต่อชั่วโมงที่ปริมาณลมส่งไม่น้อยกว่า 1,000 ลูกบาศก์ฟุตต่อนาที
3) เครื่องระบายความร้อน
3.1 ตัวถัง (Casing) ประกอบด้วยแผ่นเหล็กเคลือบกันสนิม และจะต้องผ่านการวิธีการอบเคลือบสี
จากโรงงานผู้ผลิต
3.2 คอมเพรสเซอร์ (Compressor) เป็นแบบหุ้มปิด (Hermetic) ชนิด Scroll ให้กับสารทำความเย็นชนิด
R-22 และใช้กับระบบไฟฟ้า 380V/3Ph/50Hz
3.3 คอยล์ระบายความร้อน (Condenser Coil)

ทำด้วยท่อทองแดงไร้ตะเข้ผิวเรียบมีครีบริบายความร้อนแบบอัลลอยด์ยึดติดแน่นกับท่อทองแดงด้วย
วิธีกล
3.4 พัฒนาระบายความร้อน (Condenser Fan) เป็นแบบใบพัด (Propeller) จำนวน 2
ชุด และออกแบบให้ใช้กับมอเตอร์แบบขับเคลื่อนโดยตรง
ซึ่งติดตั้งในแนวระดับปาลมร้อนออกด้านข้างมีตะแกรงลวดเคลือบพลาสติกอย่างดีปิดป้องกันใบพัด
4) เครื่องแฟนคอยล์ (Fan Coil Unit) ชนิดฝังฝ้าเพดานกระจายลม 4 ทิศทาง
4.1 Casing เป็นแบบ galvanized steel sheet พร้อมหน้ากม injected plastic กระจายลม 4 ทิศทาง
4.2 คอยล์เย็น (Evaporator Coil)

ทำด้วยท่อทองแดงไร้ตะเข้ผิวเรียบมีครีบริบายความร้อนแบบอัลลอยด์ยึดติดแน่นกับท่อทองแดงด้วย
วิธีกล
4.3 พัฒนาลังลมเย็น (Blower) ได้รับการปรับให้ทำงานสมดุลกันระหว่าง Dynamic & Static
เรียบริยจากโรงงาน
4.4 เครื่องควบคุมอุณหภูมิ Room Thermostat รายละเอียดดังต่อไปนี้
4.4.1 ระบบควบคุมแบบ Remote Control เป็นยี่ห้อเดียวกันกับเครื่องปรับอากาศชนิดไร้สาย
4.4.2 สามารถปรับความเร็วพัดลมได้อย่างน้อย 3 ระดับ คือ สูง กลาง และต่ำ
4.4.3 จอแสดงผลบนอุปกรณ์ควบคุมเป็นแบบ LCD Display.
4.4.4 มีสัญลักษณ์แสดงการทำงานของงานของคอมเพรสเซอร์
4.5 อุปกรณ์อื่นอย่างน้อยต้องประกอบด้วย
4.5.1 อุปกรณ์ผลิตความดัน (Capillary tube หรือ Orifice)
4.5.2 แผ่นกรองอากาศชนิดถอดล้างทำความสะอาดได้ ทำจากโปลีโพรไพลีน หรือ
Polypropylene Vinyl.
4.5.3
เครื่องปรับอากาศที่เสนอต้องมีระบบฟล่ออากาศเป็นแบบประจุไฟฟ้าในการแยกคุณสมบัติทางเคมีของไอน้ำในอากาศ
ซึ่งจะสร้างประจุ OH- เพื่อกำจัดเชื้อโรค โดยต้องมีเอกสารมาแสดงพร้อมเอกสารเสนอราคา
5) การรับประกัน
5.1 เครื่องปรับอากาศและอุปกรณ์ประกอบจะต้องเป็นของใหม่ไม่เคยใช้งานมาก่อน
โดยทั้งนี้เครื่องปรับอากาศต้องเป็นผลิตภัณฑ์ยี่ห้อเดียวกันทั้งเครื่องระบายความร้อนและเครื่องส่งลมเย็
น
5.2 เครื่องปรับอากาศต้องมาตรฐานการรับประกันคอมเพรสเซอร์เป็นระยะเวลาอย่างน้อย 1
ปีและอุปกรณ์อื่นๆภายในตัวเครื่องปรับอากาศรับประกันเป็นระยะเวลาอย่างน้อย 1 ปี ทั้งนี้ต้องมี
เอกสารยืนยันจากบริษัท เจ้าของผลิตภัณฑ์

รายละเอียดคุณลักษณะของเครื่องปรับอากาศแบบแขวนได้ฝ้า ขนาดไม่ต่ำกว่า 36,000 บีทียูต่อชั่วโมง
จำนวน 4 เครื่อง
1) ข้อกำหนดทั่วไป
เครื่องปรับอากาศแบบแยกส่วนชนิดระบายความร้อนด้วยอากาศเป็นผลิตภัณฑ์ของยุโรปหรือ
อสหรืออเมริกา หรือ ญี่ปุ่น หรือ เกาหลี ที่ประกอบจากโรงงานภายในประเทศไทยได้ลิขสิทธิ์
(License) ของผลิตภัณฑ์ต่างประเทศ ซึ่งจะต้องมีเอกสารมาแสดง
ทั้งนี้ผลิตภัณฑ์ที่เสนอจะต้องมีศูนย์บริการของเจ้าของผลิตภัณฑ์อยู่ในพื้นที่เขตภาคเหนือเพื่อปร
ะโยชน์ของมหาวิทยาลัยในการบริการหลังการขาย
2) มาตรฐานเครื่องปรับอากาศ
เครื่องปรับอากาศที่เสนอต้องประกอบสำเร็จรูปเป็นชุดจากโรงงานที่ได้มาตรฐาน
ISO9001, DHSAS18001 หรือ ISO18001 , ISO14001 โดยต้องมีเอกสารมาแสดง
ทั้งนี้เมื่อใช้ร่วมกันแล้วจะต้องสามารถทำความเย็นได้ไม่น้อยกว่า 36,000
บีทียูต่อชั่วโมงที่ปริมาณลมส่งไม่น้อยกว่า 1,200 ลูกบาศก์ฟุตต่อนาที
3) เครื่องระบายความร้อน
3.1 ตัวถัง (Casing) ประกอบด้วยแผ่นเหล็กเคลือบกันสนิม และจะต้องผ่านการวิธีการอบเคลือบสี
จากโรงงานผู้ผลิต
3.2 คอมเพรสเซอร์ (Compressor) เป็นแบบหุ้มปิด (Hermetic) ชนิด Scroll ให้กับสารทำความเย็นชนิด
R-22 และใช้กับระบบไฟฟ้า 220V/1Ph/50Hz
3.3 คอยล์ระบายความร้อน (Condenser Coil)

ทำด้วยท่อทองแดงไร้ตะเข้ผิวเรียบมีครีบริบายความร้อนแบบอัลลอยด์ยึดติดแน่นกับท่อทองแดงด้วย
วิธีกล
3.4 พัฒนาระบายความร้อน (Condenser Fan) เป็นแบบใบพัด (Propeller) จำนวน 2
ชุดและออกแบบให้ใช้กับมอเตอร์แบบขับเคลื่อนโดยตรง
ซึ่งติดตั้งในแนวระดับปาลมร้อนออกด้านข้างมีตะแกรงลวดเคลือบพลาสติกอย่างดีปิดป้องกันใบพัด
4) เครื่องแฟนคอยล์ (Fan Coil Unit) แบบแขวนได้ฝ้าเพดาน
4.1 คอยล์เย็น (Evaporator Coil)

ทำด้วยท่อทองแดงไร้ตะเข้ผิวเรียบมีครีบริบายความร้อนแบบอัลลอยด์ยึดติดแน่นกับท่อทองแดงด้วย
วิธีกล
4.2 พัฒนาลังลมเย็น (Evaporator Fan) แบบหอยโข่ง (Centrifugal)
ใช้กับมอเตอร์แบบขับเคลื่อนด้วยระบบหล่อลื่นถาวร (Permanent Lubricated type)
สามารถปรับความเร็วได้อย่างน้อย 3 ระดับ ใช้กับระบบไฟฟ้า 220V/1Ph/50Hz และ
มีบานสวิงทำงานอัตโนมัติ

4.3 เครื่องควบคุมอุณหภูมิ Room Thermostat รายละเอียดดังต่อไปนี้
4.3.1 ระบบควบคุมแบบ Remote Control เป็นยี่ห้อเดียวกันกับเครื่องปรับอากาศชนิดมีสาย
4.3.2 สามารถปรับความเร็วพัดลมได้อย่างน้อย 3 ระดับ
4.3.3 จอแสดงผลบนอุปกรณ์ควบคุมเป็นแบบ LCD Display.
4.3.4 มีสัญลักษณ์แสดงการทำงานของงานของคอมเพรสเซอร์
4.4 อุปกรณ์อื่นอย่างน้อยต้องประกอบด้วย
4.4.1 อุปกรณ์ผลิตความดัน (Capillary tube หรือ Orifice)
4.4.2 แผ่นกรองอากาศชนิดถอดล้างทำความสะอาดได้ ทำจากโปลีโพรไพลีน หรือ
Polypropylene Vinyl.
4.4.3
เครื่องปรับอากาศที่เสนอต้องมีระบบฟล่ออากาศเป็นแบบประจุไฟฟ้าในการแยกคุณสมบัติทางเคมีของไอน้ำในอากาศ
ซึ่งจะสร้างประจุ OH- เพื่อกำจัดเชื้อโรค โดยต้องมีเอกสารมาแสดงพร้อมเอกสารเสนอราคา
5) การรับประกัน
5.1 เครื่องปรับอากาศและอุปกรณ์ประกอบจะต้องเป็นของใหม่ไม่เคยใช้งานมาก่อน
โดยทั้งนี้เครื่องปรับอากาศต้องเป็นผลิตภัณฑ์ยี่ห้อเดียวกันทั้งเครื่องระบายความร้อนและเครื่องส่งลมเย็
น
5.2 เครื่องปรับอากาศต้องมาตรฐานการรับประกันคอมเพรสเซอร์เป็นระยะเวลาอย่างน้อย 1
ปีและอุปกรณ์อื่นๆภายในตัวเครื่องปรับอากาศรับประกันเป็นระยะเวลาอย่างน้อย 1 ปี ทั้งนี้ต้องมี
เอกสารยืนยันจากบริษัท เจ้าของผลิตภัณฑ์

รายละเอียดคุณลักษณะของเครื่องปรับอากาศแบบแขวนได้ฝ้า
ขนาดไม่ต่ำกว่า 12,000 บีทียูต่อชั่วโมง พร้อมการติดตั้ง จำนวน 1 เครื่อง
1) ข้อกำหนดทั่วไป
เครื่องปรับอากาศแบบแยกส่วนชนิดระบายความร้อนด้วยอากาศเป็นผลิตภัณฑ์ของยุโรปหรือ
อสหรืออเมริกา หรือ ญี่ปุ่น หรือ เกาหลี ที่ประกอบจากโรงงานภายในประเทศไทยได้ลิขสิทธิ์
(License) ของผลิตภัณฑ์ต่างประเทศ ซึ่งจะต้องมีเอกสารมาแสดง
ทั้งนี้ผลิตภัณฑ์ที่เสนอจะต้องมีศูนย์บริการของเจ้าของผลิตภัณฑ์อยู่ในพื้นที่เขตภาคเหนือเพื่อปร
ะโยชน์ของมหาวิทยาลัยในการบริการหลังการขาย
2) มาตรฐานเครื่องปรับอากาศ
เครื่องปรับอากาศที่เสนอต้องประกอบสำเร็จรูปเป็นชุดจากโรงงานที่ได้มาตรฐาน
ISO9001, DHSAS18001 หรือ ISO18001 , ISO14001 โดยต้องมีเอกสารมาแสดง
ทั้งนี้เมื่อใช้ร่วมกันแล้วจะต้องสามารถทำความเย็นได้ไม่น้อยกว่า 12,000
บีทียูต่อชั่วโมงที่ปริมาณลมส่งไม่น้อยกว่า 400 ลูกบาศก์ฟุตต่อนาที
3) เครื่องระบายความร้อน
3.1 ตัวถัง (Casing) ประกอบด้วยแผ่นเหล็กเคลือบกันสนิม และจะต้องผ่านการวิธีการอบเคลือบสี
จากโรงงานผู้ผลิต
3.2 คอมเพรสเซอร์ (Compressor) เป็นแบบหุ้มปิด (Hermetic) ชนิด Scroll ให้กับสารทำความเย็นชนิด
R-22 และใช้กับระบบไฟฟ้า 220V/1Ph/50Hz
3.3 คอยล์ระบายความร้อน (Condenser Coil)



ทำด้วยท่อทองแดงไร้ตะเข้ผิวเรียบมีครีบริบายความร้อนแบบอัลลอยด์ยึดติดแน่นกับท่อทองแดงด้วย
วิธีกล
3.4 พัฒนาระบายความร้อน (Condenser Fan) เป็นแบบใบพัด (Propeller) จำนวน 2
ชุดและออกแบบให้ใช้กับมอเตอร์แบบขับเคลื่อนโดยตรง
ซึ่งติดตั้งในแนวระดับปาลมร้อนออกด้านข้างมีตะแกรงลวดเคลือบพลาสติกอย่างดีปิดป้องกันใบพัด
4) เครื่องแฟนคอยล์ (Fan Coil Unit) แบบแขวนได้ฝ้าเพดาน
4.1 คอยล์เย็น (Evaporator Coil)

ทำด้วยท่อทองแดงไร้ตะเข้ผิวเรียบมีครีบริบายความร้อนแบบอัลลอยด์ยึดติดแน่นกับท่อทองแดงด้วย
วิธีกล
4.2 พัฒนาลังลมเย็น (Evaporator Fan) แบบหอยโข่ง (Centrifugal)
ใช้กับมอเตอร์แบบขับเคลื่อนด้วยระบบหล่อลื่นถาวร (Permanent Lubricated type)
สามารถปรับความเร็วได้อย่างน้อย 3 ระดับ ใช้กับระบบไฟฟ้า 220V/1Ph/50Hz และ
มีบานสวิงทำงานอัตโนมัติ


4.3 เครื่องควบคุมอุณหภูมิ Room Thermostat รายละเอียดดังต่อไปนี้
4.3.1 ระบบควบคุมแบบ Remote Control เป็นยี่ห้อเดียวกันกับเครื่องปรับอากาศชนิดมีสาย
4.3.2 สามารถปรับความเร็วพัดลมได้อย่างน้อย 3 ระดับ
4.3.3 จอแสดงผลบนอุปกรณ์ควบคุมเป็นแบบ LCD Display.
4.3.4 มีสัญลักษณ์แสดงการทำงานของงานของคอมเพรสเซอร์
4.4 อุปกรณ์อื่นอย่างน้อยต้องประกอบด้วย
4.4.1 อุปกรณ์ผลิตความดัน (Capillary tube หรือ Orifice)
4.4.2 แผ่นกรองอากาศชนิดถอดล้างทำความสะอาดได้ ทำจากโปลีโพรไพลีน หรือ
Polypropylene Vinyl.
4.4.3
เครื่องปรับอากาศที่เสนอต้องมีระบบฟล่ออากาศเป็นแบบประจุไฟฟ้าในการแยกคุณสมบัติทางเคมีของไอน้ำในอากาศ
ซึ่งจะสร้างประจุ OH- เพื่อกำจัดเชื้อโรค โดยต้องมีเอกสารมาแสดงพร้อมเอกสารเสนอราคา
2) การรับประกัน
5.1 เครื่องปรับอากาศและอุปกรณ์ประกอบจะต้องเป็นของใหม่ไม่เคยใช้งานมาก่อน
โดยทั้งนี้เครื่องปรับอากาศต้องเป็นผลิตภัณฑ์ยี่ห้อเดียวกันทั้งเครื่องระบายความร้อนและเครื่องส่งลมเย็
น
5.2 เครื่องปรับอากาศต้องมาตรฐานการรับประกันคอมเพรสเซอร์เป็นระยะเวลาอย่างน้อย 1
ปีและอุปกรณ์อื่นๆภายในตัวเครื่องปรับอากาศรับประกันเป็นระยะเวลาอย่างน้อย 1 ปี ทั้งนี้ต้องมี
เอกสารยืนยันจากบริษัท เจ้าของผลิตภัณฑ์
5.3 ผู้เสนอราคาต้องมีเอกสารรับรองการมีอะไหล่เป็นระยะเวลาไม่น้อยกว่า 5 ปี
นับจากวันที่หมดระยะประกันตามสัญญา โดยจะต้องเป็นเอกสารตัวจริง จากบริษัทฯ เจ้าของผลิตภัณฑ์
โดยเอกสารระบุถึงหน่วยงานโดยตรงแนบมาในวันที่ยื่นขอ

งานระบบสำหรับอาคาร
รายละเอียดจากระบบ
จัดหา และติดตั้งอุปกรณ์ และ วัสดุทั้งหมดที่เกี่ยวข้องกับ งานระบบปรับอากาศ ซึ่งจะเป็นผลิตภัณฑ์
มาตรฐาน อุปกรณ์ เป็นของใหม่ไม่เคยใช้งานมาก่อน ให้ระบบปรับอากาศสามารถทำงานได้ตาม FUNCTION
ที่ต้องการ โดยยึดถือกฎข้อบังคับของการไฟฟ้านครหลวง และการพลังงานชาติ การเดินท่อน้ำยา,
ฉนวนหุ้มท่อ, ท่อน้ำทิ้ง , ท่อร้อยสายไฟและระบบสายดินให้เป็นไปตามมาตรฐานวิศวกรรม
จุดต่อเชื่อมระบบไฟฟ้าให้มีขนาดและตำแหน่งถูกต้อง มีปริมาณเพียงพอกที่จะใช้งานระบบปรับอากาศ
งานติดตั้งอุปกรณ์ระบบท่อน้ำยาและระบบไฟฟ้าในระบบปรับอากาศมีดังนี้
1. ท่อสารทำความเย็นพร้อมฉนวนหุ้มและอุปกรณ์ การติดตั้งระบบปรับอากาศแบบแยกส่วน
1.1 การติดตั้งระบบปรับอากาศให้เป็นไปตามแบบ
การติดตั้งอาจเคลื่อนย้ายจุดติดตั้งได้ตามความเหมาะสมและความเห็นชอบของผู้ควบคุมงาน
การติดตั้งคอนกรีตเชิงมุมให้รองรับทุกเครื่องด้วยลูกยางกันกระแทกในกรณีนี้เครื่องตั้งพื้น หรือ
รองรับด้วยขาเหล็ก มียางรองกันกระแทก พร้อมทาสีกันสนิมและทาสีน้ำมันภายนอกทับอีก
สองชั้นในกรณีนี้ที่คอนกรีตเชิงมุมติดแขวน
1.2 การติดตั้งสวิตช์ ปิด-เปิด และเครื่องควบคุมอุณหภูมิ (THERMOSTAT)
เป็นชนิดมีสายให้ติดตั้งตามจุดที่กำหนดไว้ในแบบหรือรายการ
และต้องครอบสายด้วยรางพลาสติกสีขาว
ในกรณีที่มีอุปสรรคเกี่ยวกับโครงสร้างอาคารทำให้ไม่สามารถติดตั้งตามจุดที่กำหนดในแบบ
ผู้ควบคุมงานจะเป็นผู้กำหนดให้ใหม่
1.3 ระบบท่อน้ำยาให้ใช้ท่อทองแดงชนิดฉนวนหนา ท่อ SUCTION หุ้มฉนวน CLOSED CELL
FOAMED ELASTOMERIC หนาไม่ต่ำกว่า 10 มม. ท่อน้ำยา SUCTION และ LIQUID
ครอบด้วยรางครอบท่อเป็น PVC
1.4 การเดินท่อน้ำยาเดินให้เดินขนานหรือตั้งฉากกับอาคาร
1.5 ติดตั้งเครื่องกรองและดูดความชื้นในระบบท่อน้ำยา
1.6 ท่อน้ำทิ้งใช้ท่อ PVC อย่างหนามีขนาด 1/2 นิ้ว CLASS 8,5
โดยต่อออกจากด้านน้ำทิ้งของแฟนคอยล์ชุด ไปยังบริเวณทางระบายน้ำที่อยูใกล้ที่สุด
แนวทางการเดินท่อน้ำทิ้ง ไม่ขวางหรือกะทะทางเดิน การเดินท่อน้ำทิ้งทำตามหลักวิชาการ
2. ระบบไฟฟ้า
1) สายไฟฟ้า เป็นผลิตภัณฑ์มาตรฐาน มอก. ของกระทรวงอุตสาหกรรม ใช้สาย THW 750 V. 70
องศาเซลเซียสแกนเดียวเดินใน WIRE WAY หรือ ท่อ PVC สายไฟฟ้ากำลังขนาดเล็กสุด
ต้องไม่เล็กกว่า 4.0 ตร.มม. และสายไฟฟ้าระบบควบคุม มีขนาดไม่เล็กกว่า 1.5 ตร.มม.
ในกรณีไม่ได้ระบุไว้ให้ใช้
2) ท่อร้อยสายไฟฟ้าและกล่องพักสาย มีรายละเอียดอุปกรณ์ดังนี้
2.1 การยึดท่อต้องยึดให้แน่นทุกระยะ อย่างน้อย 1.5 เมตร และทุกจุดที่มีการเปลี่ยนทิศทาง
2.2 ให้ติดตั้งกล่องพักสายในจุดที่จำเป็นที่เปลี่ยนทิศทาง โดยใช้ LOCK NUT 2 ชุด
ยึดทั้งภายในและภายนอก


2.3 ท่อ PVC สีขาว ใช้ติดตั้ง เดินลอยแบบกำแพง และเดินฝังในผนังอิฐก่อได้ ขนาดของท่อ
ไม่ให้เกินเส้นผ่าศูนย์กลาง 2 นิ้ว
2.4 ท่อ Flexible ใช้ติดตั้งไว้ในฝ้าเพดาน
2.5 BOX & OUTLET) ให้มาตรฐานของ NEC เป็นกล่องขนาดใหญ่พอจะรองรับสาย
และสามารถทำการบำรุงรักษาซ่อมแซมได้ง่าย
2.6 เบรคเกอร์
ใช้ตามขนาดที่เหมาะสมกับกักัดกระแสไฟฟ้าของเครื่องปรับอากาศและชนิดของระบบไฟฟ้าสำหรับ
เครื่องปรับอากาศ .
2.7 อุปกรณ์ยึดแขวนท่อร้อยสายไฟฟ้า ต้องมี SUPPORT หรือ HANGER
ทุกจุดที่มีการเปลี่ยนทิศทางของท่อร้อยสาย

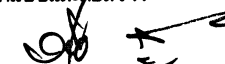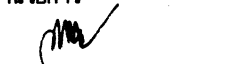เขียนแบบ : นายเสถียร กู่ดาว นายวิสุทธิ์ สุวรรณนคร	สถาปนิก: นายรังสฤษดิ์ ถาวงจิรัช สสส. 2011	วิศวกร : นายวิสุทธิ์ สุวรรณนคร สย.3314	ผู้อำนวยการกลุ่มออกแบบและก่อสร้าง ลงนาม  วันที่		กลุ่มออกแบบและก่อสร้าง สำนักอำนวยการ สำนักงานคณะกรรมการการศึกษาขั้นพื้นฐาน กระทรวงศึกษาธิการ	แบบแผนที่ E-04
หัวหน้างานช่างโยธา : นายคำภา ทานะกุล	หัวหน้างานสถาปัตยกรรม : นางสาวภา วงศ์ัน สสส.1959	หัวหน้างานวิศวกรรม : นายเดชชาติ อดุลย์ศักดิ์ สย.5562	ผู้อำนวยการสำนักอำนวยการ ลงนาม  วันที่			
-แบบรูปอาคารหลังนี้เป็นลิขสิทธิ์ ตาม พ.ร.บ.วิชาชีพสถาปนิก-วิศวกร อนุญาตให้ใช้ ในราชการของ สพร. เท่านั้น ห้ามมิให้ผู้ใดนำไปก่อสร้าง คัดแปลง คัดลอก โดยมิได้อนุญาตจาก สพร. และผู้ออกแบบก่อน การละเมิดจะมีความผิด ตามกฎหมาย			เลขาธิการคณะกรรมการการศึกษาขั้นพื้นฐาน ลงนาม  วันที่			
					แบบ <i>อาคารเรียนนนทบุรี</i>	รวม 62 แผ่น
					แบบสำหรับโรงเรียนอนุบาลเคพระบวงษ์ (10 ปี สปช.) จ. สมุทรปราการ	Folder name : Bangpli
					Paper size A2	

มาตราส่วน 1/50

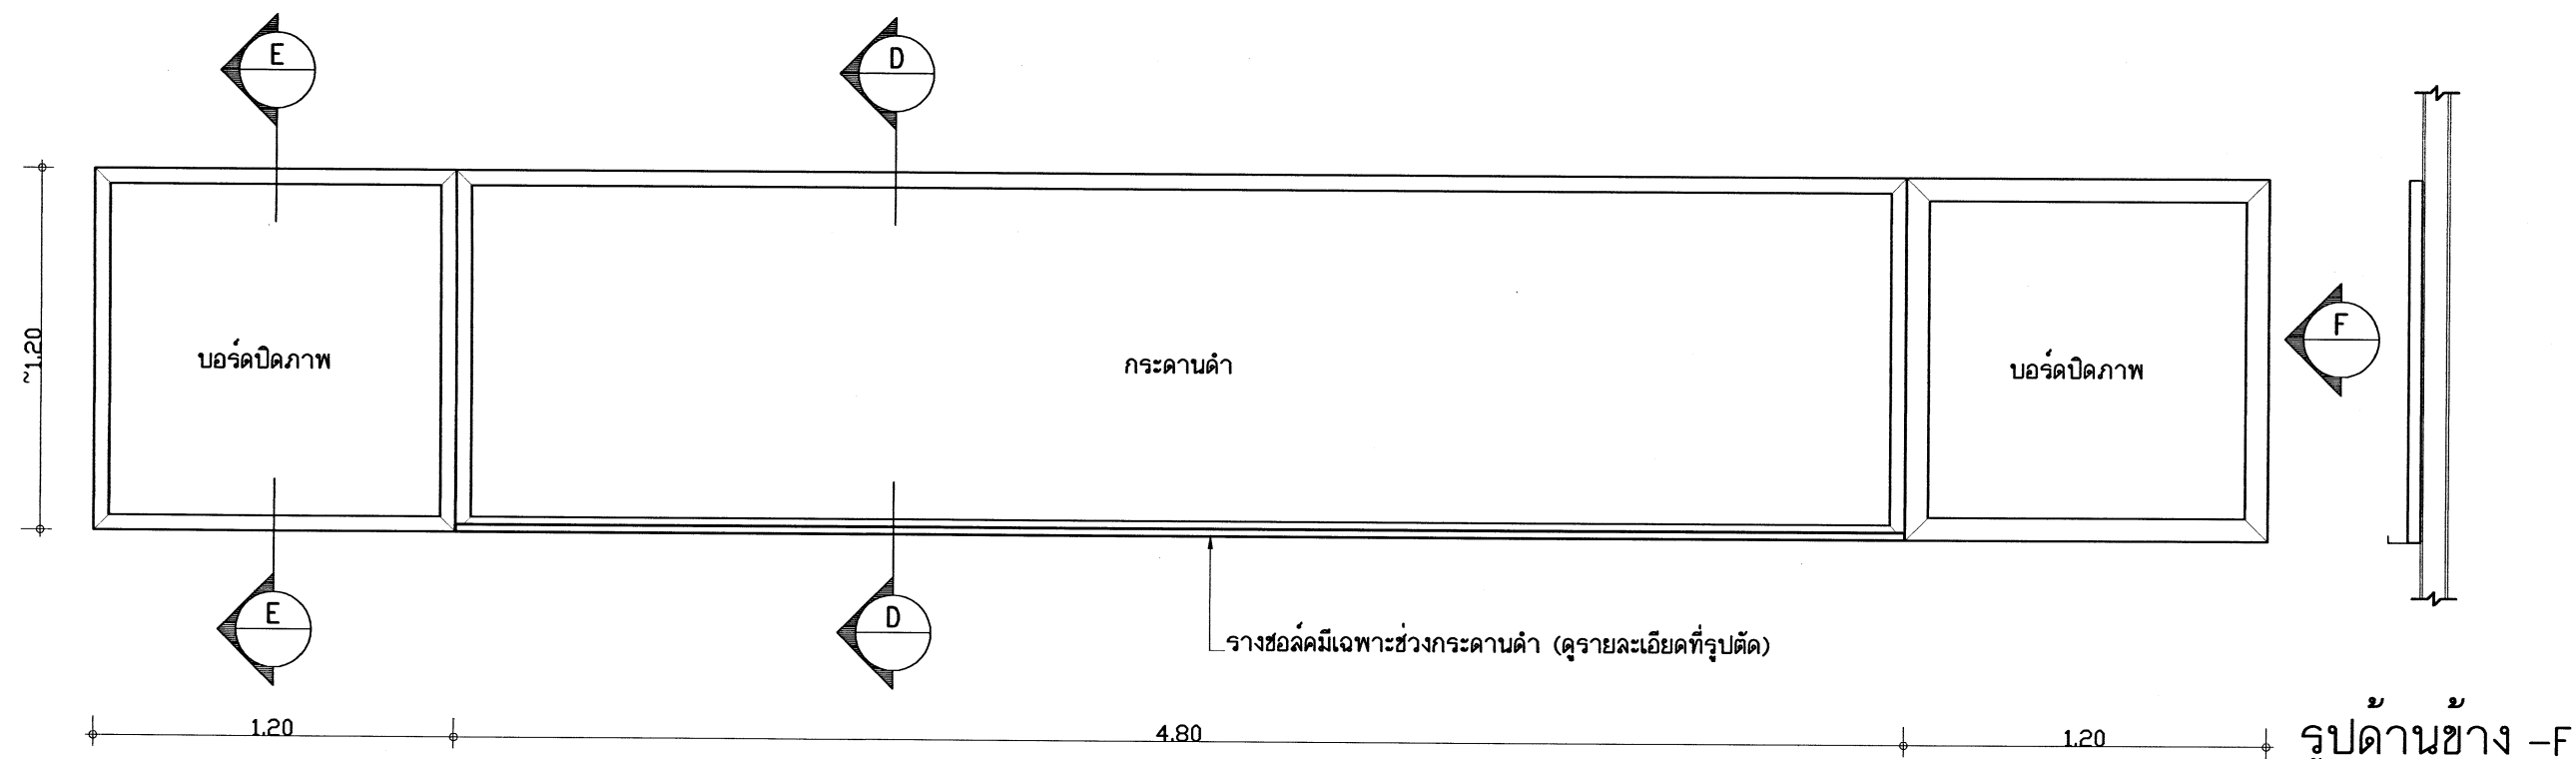


รูปदानหน้ากระดานดำ
มาตราส่วน 1:25

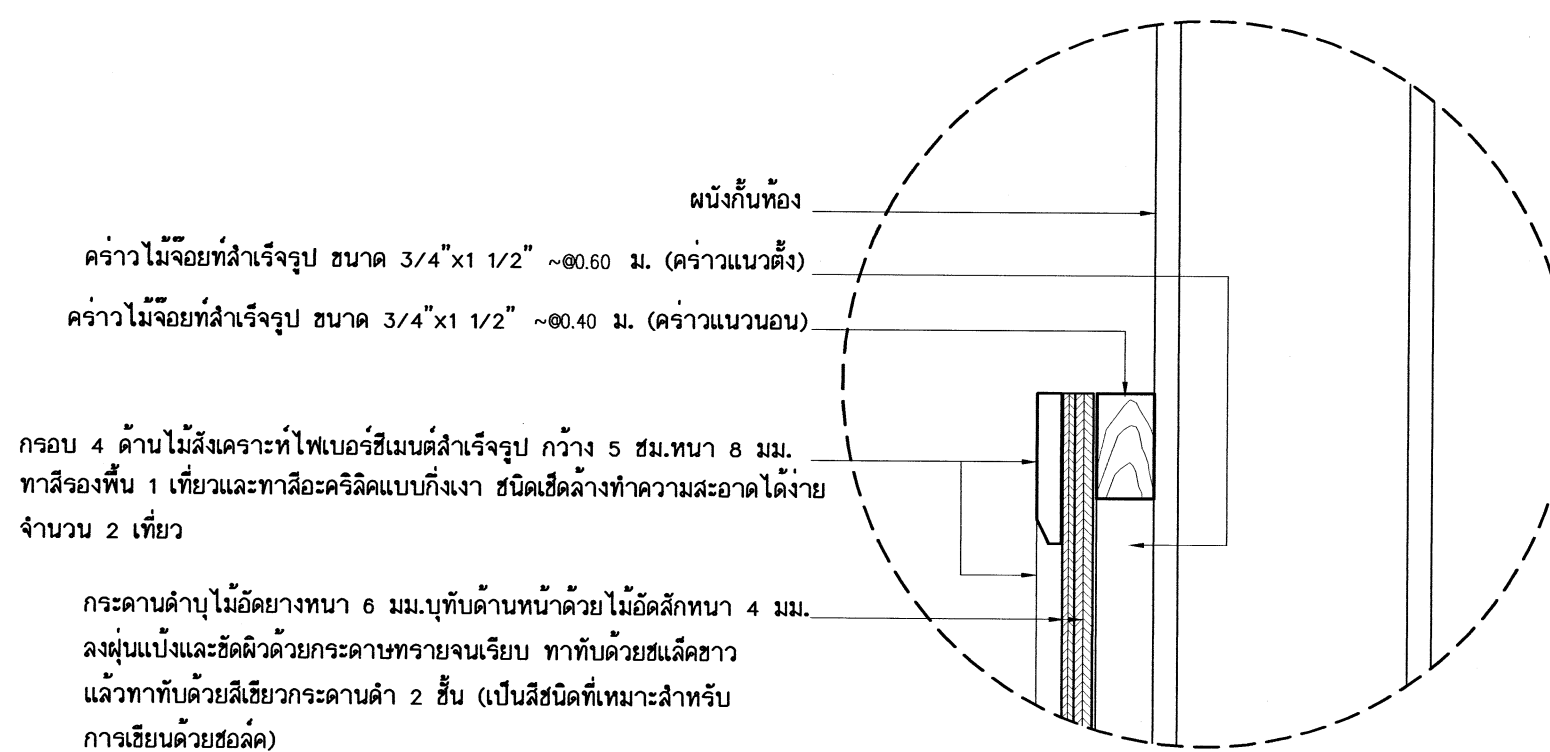


แบบขยาย - จ

รายการประกอบแบบกระดานดำ

- เป็นกระดานดำที่ใช้สำหรับการเรียนการสอน ผิวกระดานเคลือบสีเขียวชนิดสำหรับเขียนชอล์ค
- ขอบด้านล่างของกระดานดำเป็นรางชอล์คอะลูมิเนียม หรือ เหล็กชุบพอร์จน ตามแบบรูป
- ด้านข้างกระดานดำทั้ง 2 ข้างเป็นบอร์ดขาน้อยทึบดำกำหนดไว้สำหรับปิดภาพ
- โครงคร่าวไม่จอยท์ให้ทำน้ายารักษาเนื้อไม้และกันปลวกเช่น เช่น โครัท โซลิกันม เรนโคคิวหรือเทียบเท่า โดยทาให้ทั่วทุกด้านก่อนขึ้นโครง
- ขนาดของโครงคร่าวไม่จอยท์สำเร็จรูปที่กำหนดในแบบรูป เป็นขนาดโดยประมาณ สามารถใช้ขนาดที่ใกล้เคียงได้
- ไม้อัดที่แบบกำหนดความหนา 4 มม. สามารถใช้ผลิตภัณฑ์ในท้องตลาดที่หนาประมาณ 3 มม.
- ไม้อัดที่แบบกำหนดความหนา 6 มม. สามารถใช้ผลิตภัณฑ์ในท้องตลาดที่หนาประมาณ 5 มม.
- แผ่นบอร์ดขาน้อยที่แบบกำหนดความหนา 10 มม. สามารถใช้ผลิตภัณฑ์ในท้องตลาดที่หนาประมาณ 8-10 มม.






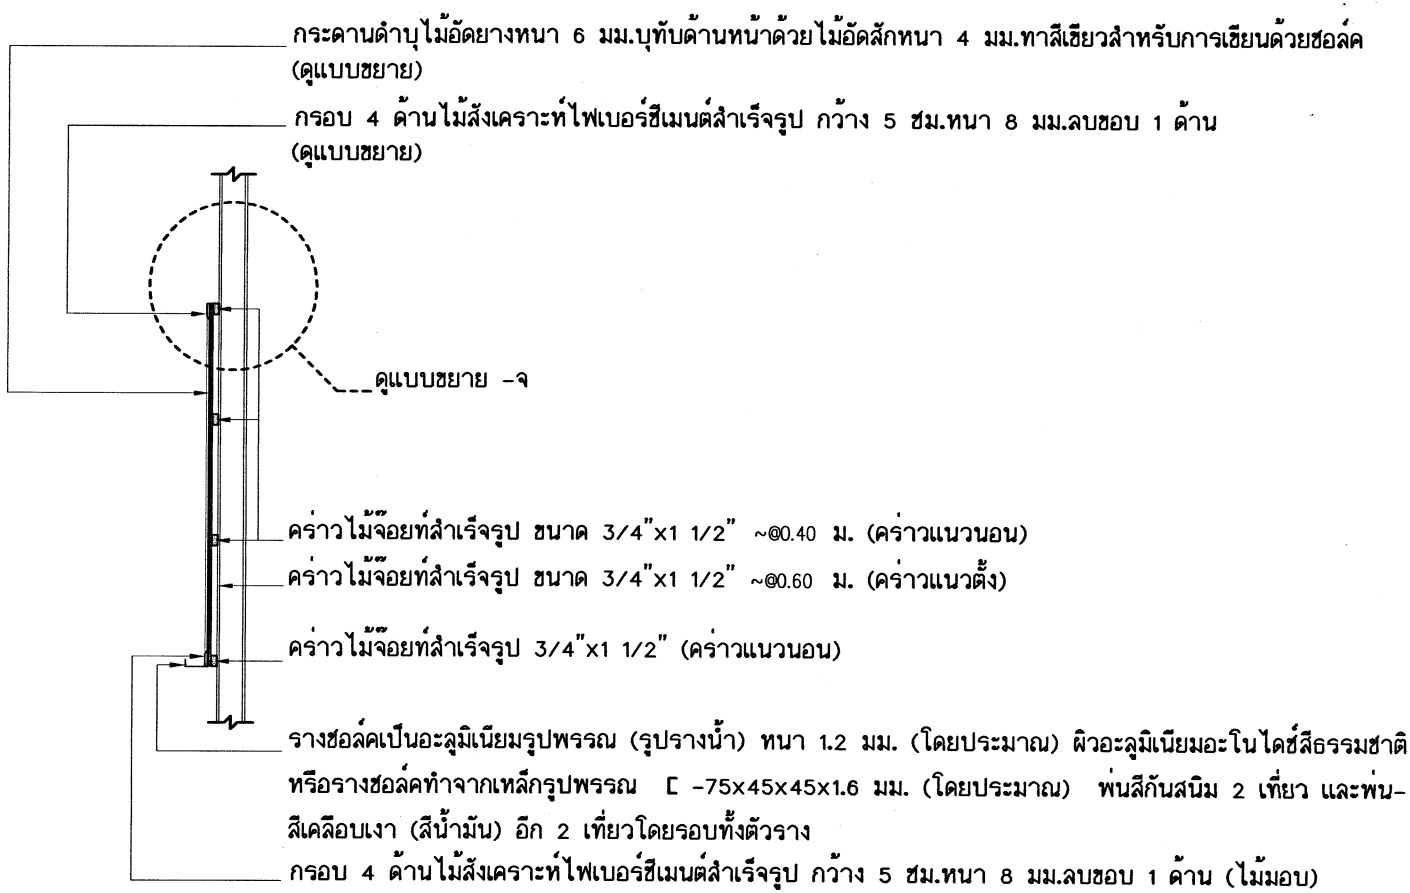


รูปตัด D-D
มาตราส่วน 1:25

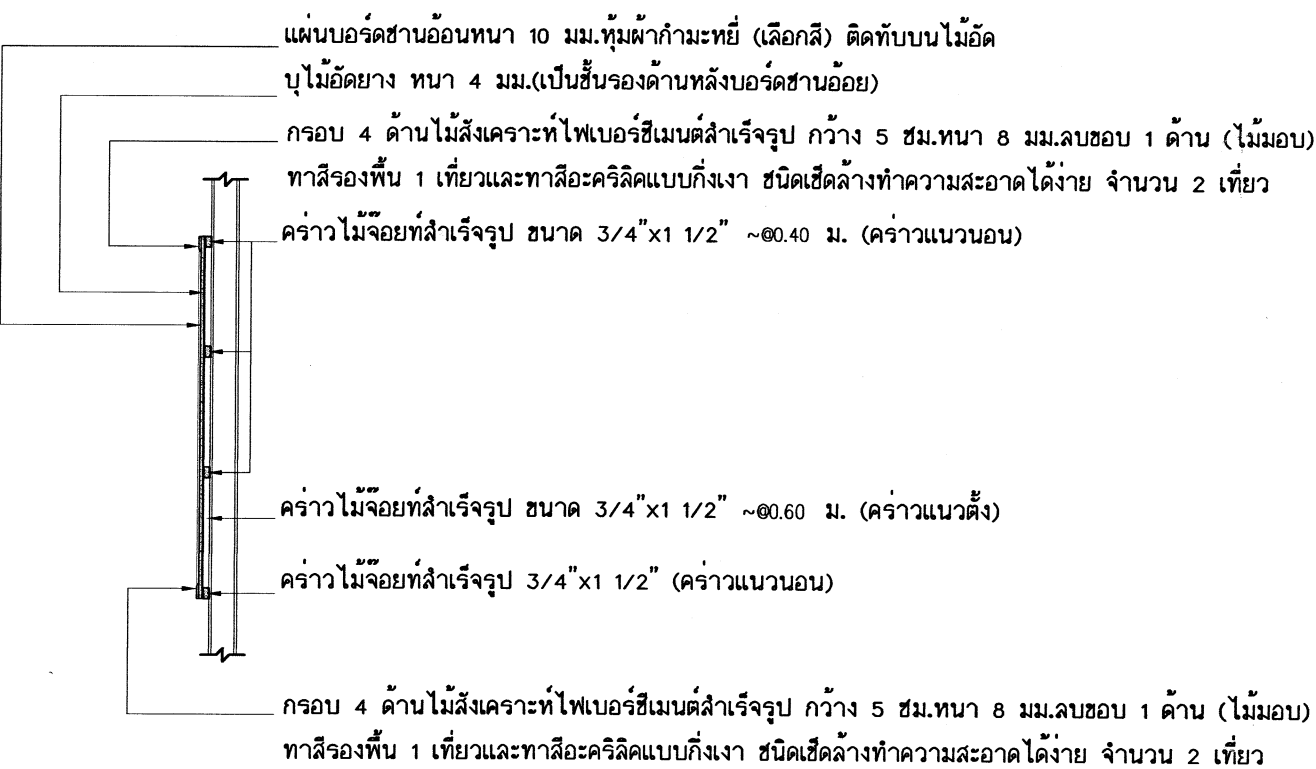

รูปตัด E-E
มาตราส่วน 1:25


เขียนแบบ : นายวิสุทธิ์ สุวรรณนคร นายเสถียร ภูถาวร	สถาปนิก : นายรังสฤษดิ์ ถาวรกิจ สสจ. 2011	วิศวกร : นายวิสุทธิ์ สุวรรณนคร สย.3314	ผู้อำนวยการกลุ่มออกแบบและก่อสร้าง ลงนาม วันที่		กลุ่มออกแบบและก่อสร้าง สำนักอำนวยการ สำนักงานคณะกรรมการการศึกษาขั้นพื้นฐาน กระทรวงศึกษาธิการ	แบบแผนที่
หัวหน้างานช่างโยธา : นายคำภา ทานะกุล	หัวหน้างานสถาปนกรรม : นางสาววิภา วงศ์ตัน สสจ. 2195	หัวหน้างานวิศวกรรม : นายเดชชาติ อุดมศักดิ์ สย.5582	ผู้อำนวยการสำนักอำนวยการ ลงนาม วันที่			F-01
-แบบรูปอาคารหลังนี้เป็นลิขสิทธิ์ ตาม พ.ร.บ.วิชาชีพสถาปนิก-วิศวกร อนุญาตให้ใช้ ในราชการของ สพร. เท่านั้น ห้ามมิให้ได้นำไปก่อสร้าง คัดแปลง คัดลอก โดยมิได้ออกอนุญาต สพร. และเมื่อออกแบบก่อน การละเมิดจะมีความผิด ตามกฎหมาย			เลขธิการคณะกรรมการการศึกษาขั้นพื้นฐาน ลงนาม วันที่			รวม 62 แผ่น
					แบบกระดานดำ	Paper size A2

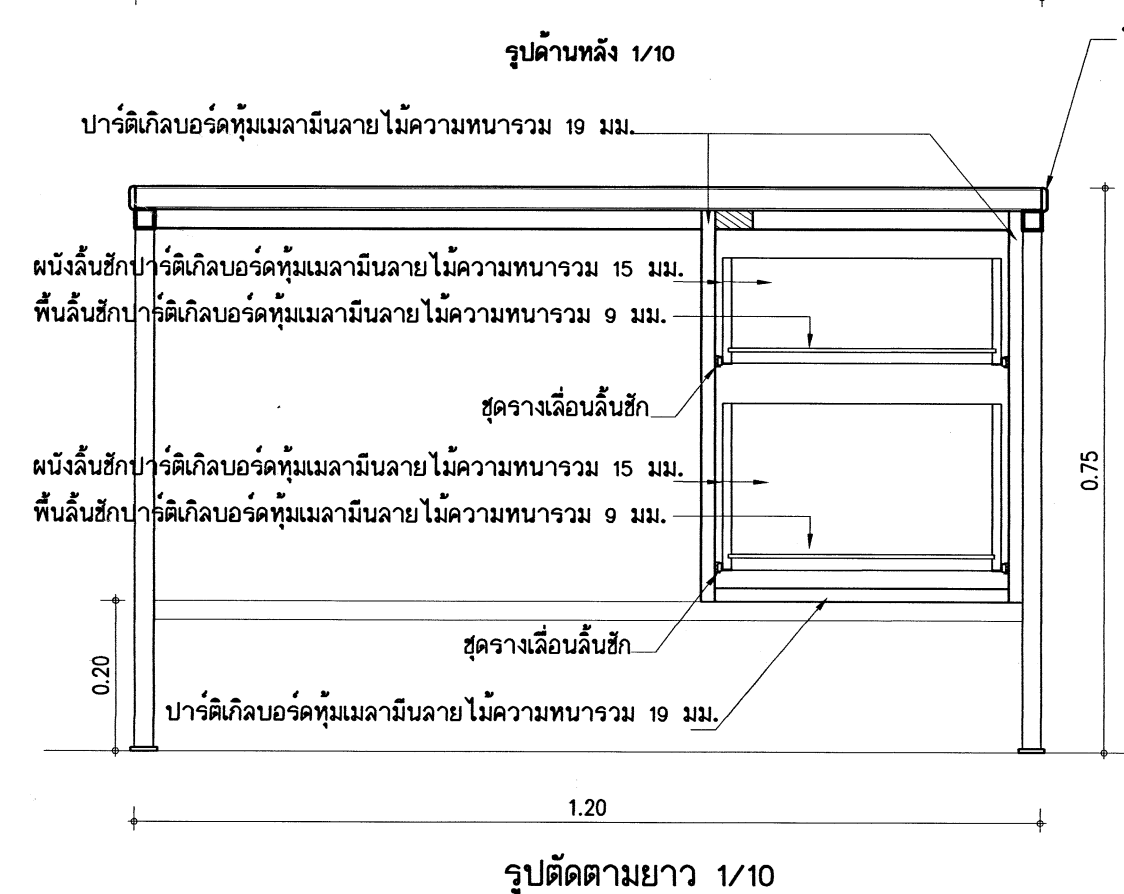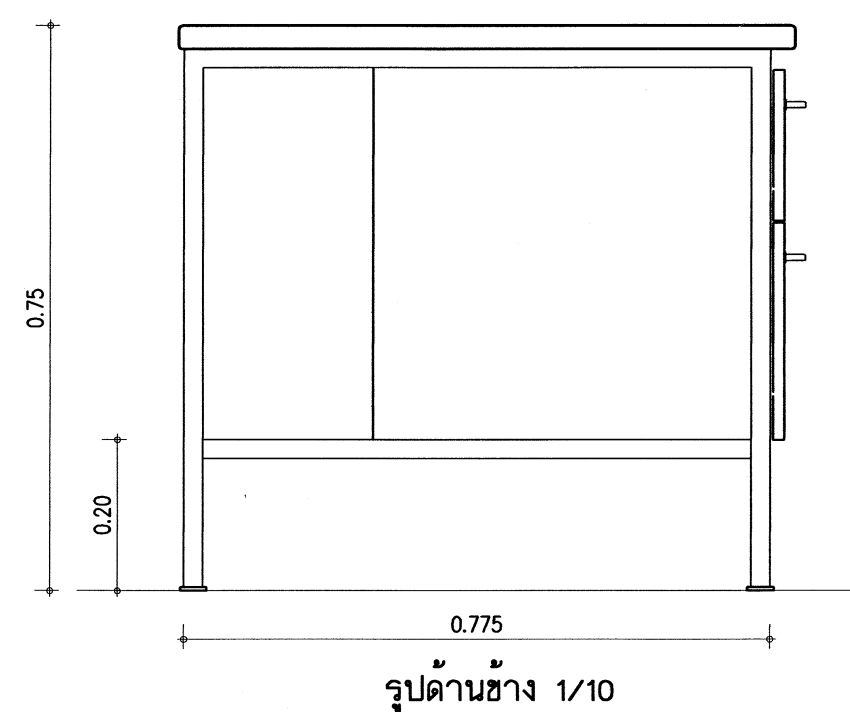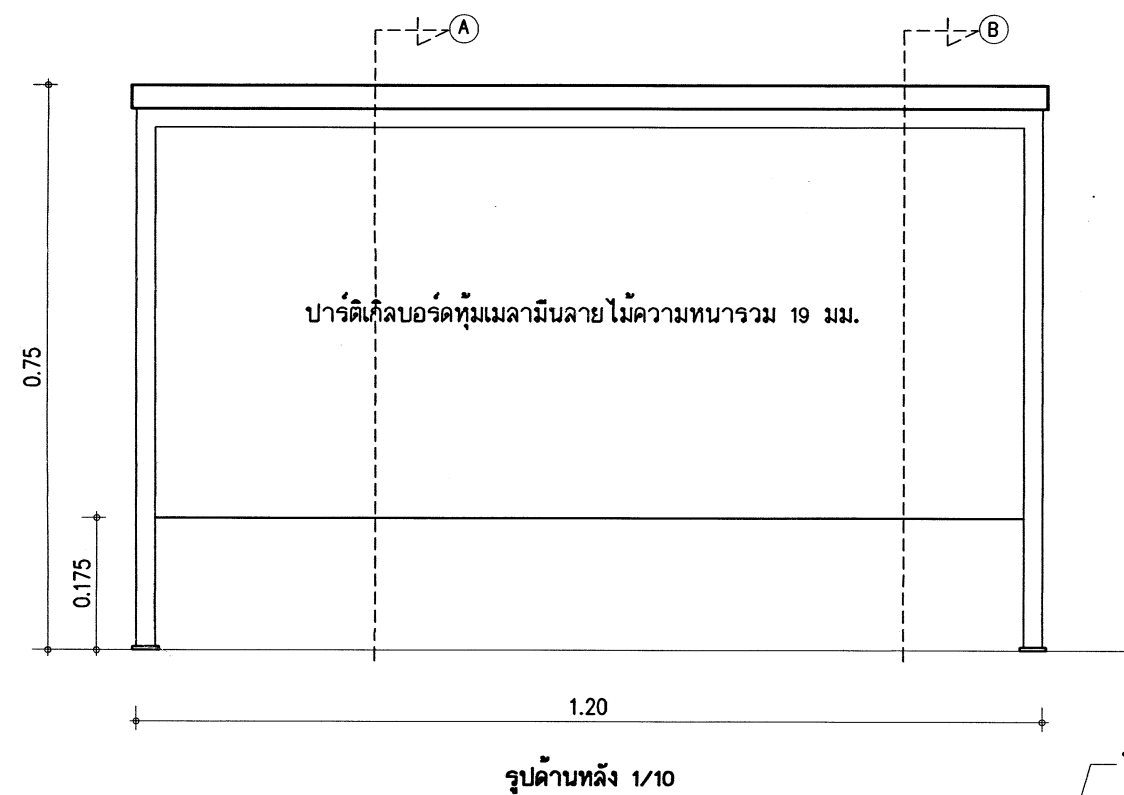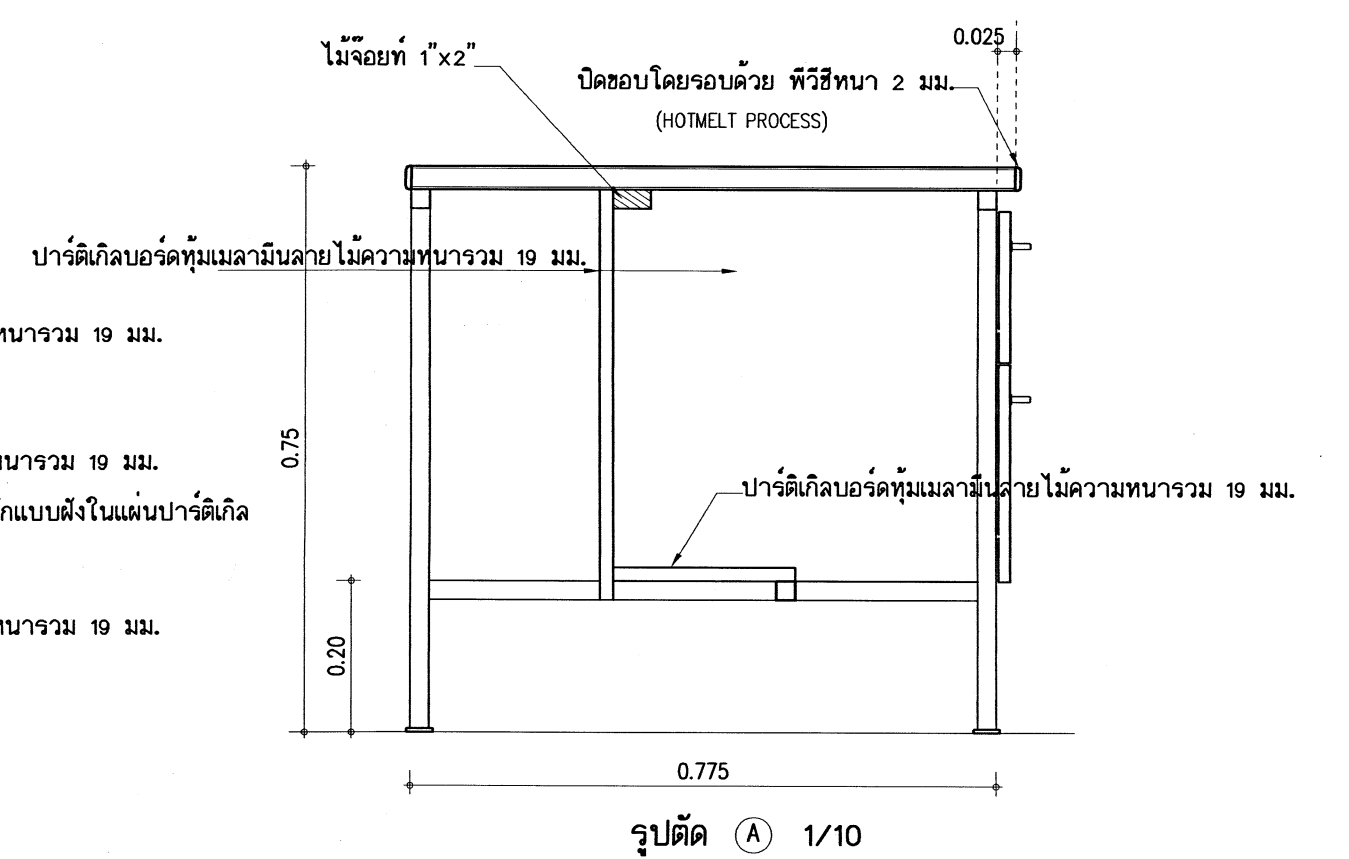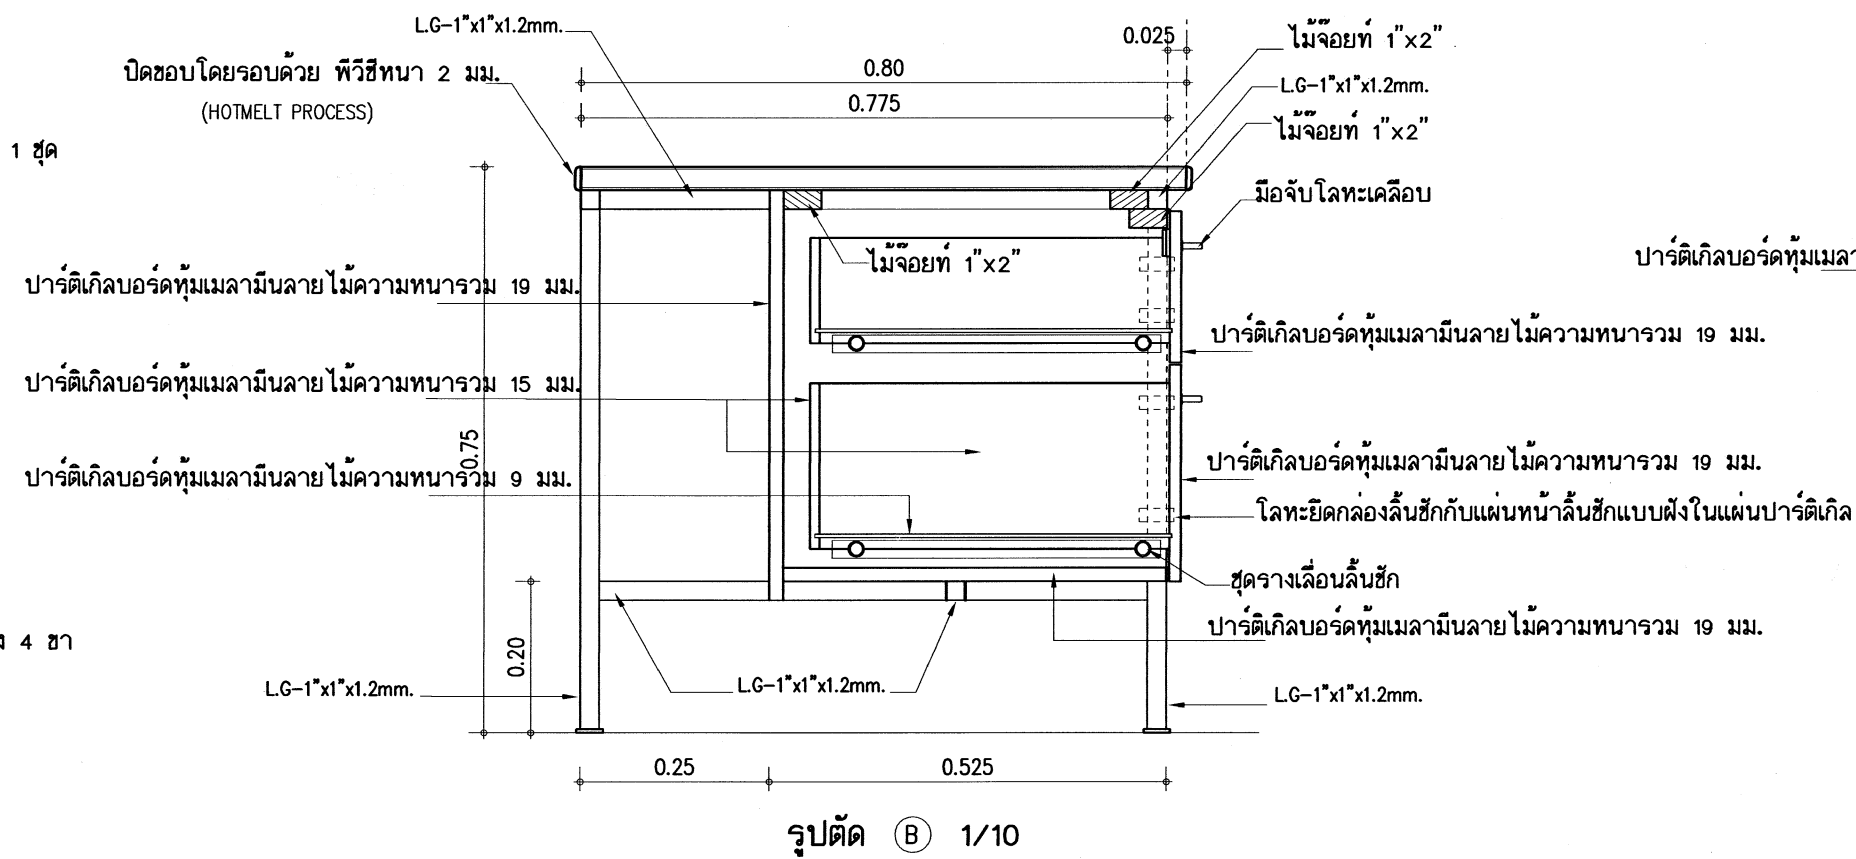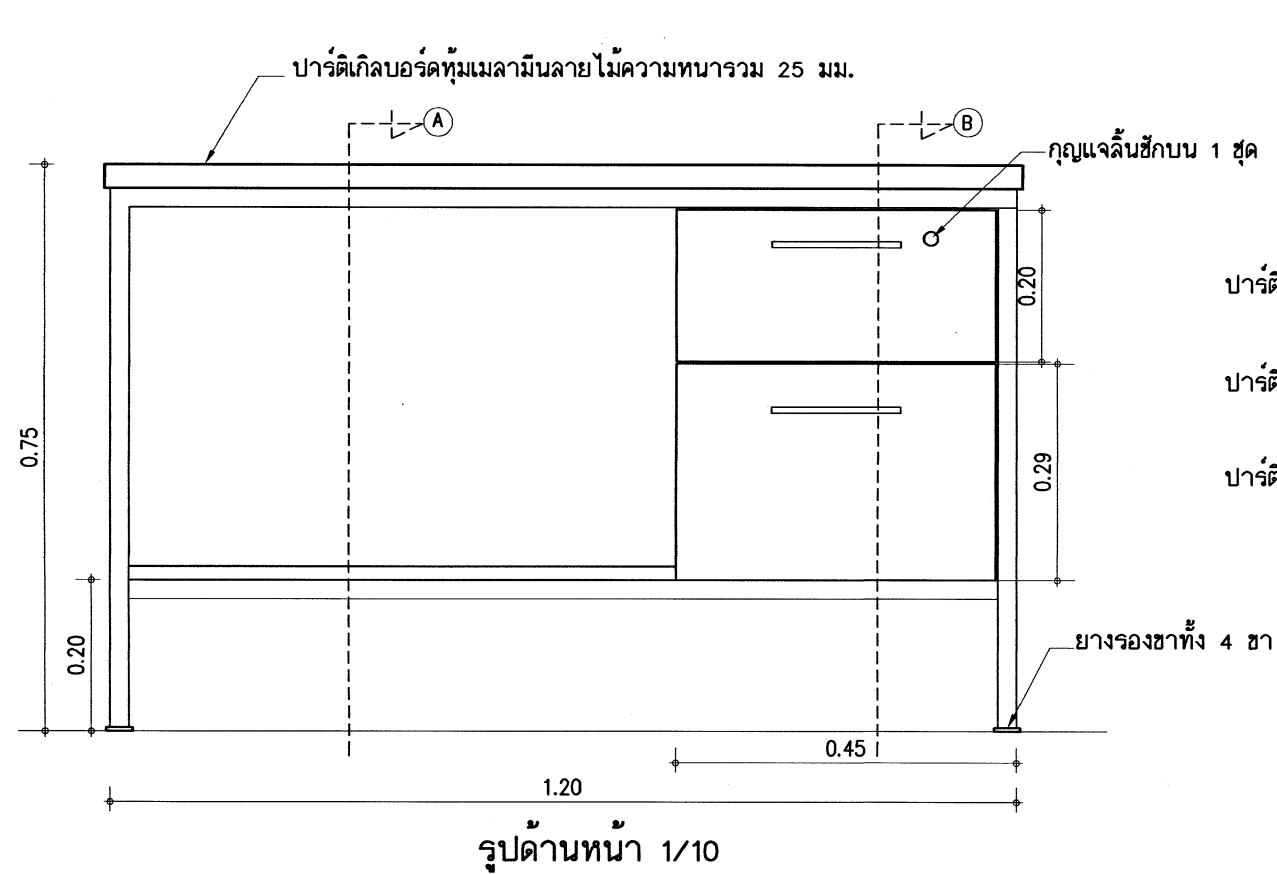

รายการประกอบโต๊ะครู

โครงหลักทั้งหมดเป็นเหล็ก LG-1"x1.2mm. พ่นสีดำด้าน
วัสดุประกอบโต๊ะทำจากปาร์ติเกิลบอร์ดทึบเมลามีนลายไม้ความหนา 25 มม. ปิดขอบด้วยพีวีซีหนา 2 มม.
หน้าโต๊ะเป็นปาร์ติเกิลบอร์ดทึบเมลามีนลายไม้ความหนา 19 มม. ปิดขอบด้วยพีวีซีหนา 2 มม.
ลิ้นชักเป็นปาร์ติเกิลบอร์ดทึบเมลามีนลายไม้ความหนา 15 มม. ปิดขอบด้วยพีวีซีหนา 2 มม.
ลิ้นชักหน้าโต๊ะเป็นปาร์ติเกิลบอร์ดทึบเมลามีนลายไม้ความหนา 9 มม. ปิดขอบด้วยพีวีซีหนา 2 มม.
ลิ้นชักข้างโต๊ะเป็นปาร์ติเกิลบอร์ดทึบเมลามีนลายไม้ความหนา 15 มม. ปิดขอบด้วยพีวีซีหนา 2 มม.
ลิ้นชักข้างโต๊ะเป็นปาร์ติเกิลบอร์ดทึบเมลามีนลายไม้ความหนา 9 มม. ปิดขอบด้วยพีวีซีหนา 2 มม.
ลิ้นชักข้างโต๊ะเป็นปาร์ติเกิลบอร์ดทึบเมลามีนลายไม้ความหนา 15 มม. ปิดขอบด้วยพีวีซีหนา 2 มม.
ลิ้นชักข้างโต๊ะเป็นปาร์ติเกิลบอร์ดทึบเมลามีนลายไม้ความหนา 9 มม. ปิดขอบด้วยพีวีซีหนา 2 มม.

โต๊ะครู

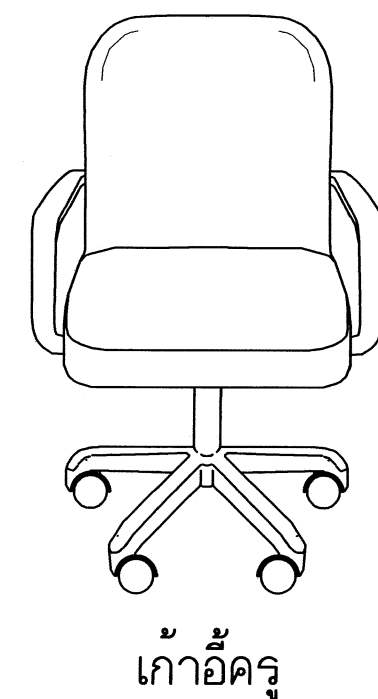


รายการประกอบเก้าอี้ครู

เป็นเก้าอี้สำนักงาน ชนิดมีเท้าแขน ล้อเลื่อน 5 ล้อ
เบาะนั่งและพนักพิง บุทึบใยเทียม
ขาโต๊ะเป็นโลหะหรือพลาสติก (พีพี) รองรับแกนเหล็กยึดกับเบาะรองนั่ง มีเกลียวปรับระดับ


อาคารเรียน 212ล./57-ก

เขียนแบบ : นายวิสุทธิ์ สุวรรณบุตร	สถาปนิก : นายรังสฤษดิ์ ถาวงจิตร สส. 2011	วิศวกร : นายวิสุทธิ์ สุวรรณบุตร สย.3314	ผู้อำนวยการกลุ่มออกแบบและก่อสร้าง ลงนาม		กลุ่มออกแบบและก่อสร้าง สำนักอำนวยการ สำนักงานคณะกรรมการการศึกษาขั้นพื้นฐาน กระทรวงศึกษาธิการ	แบบแผนที่
หัวหน้างานช่างโยธา : นายคำภา ทานะกุล	หัวหน้างานสถาปัตยกรรม : นางสาววิภา วงษ์สัน สส. 1959	หัวหน้างานวิศวกรรม : นายเดชชาติ อดุลย์ศักดิ์ สย.5582	ผู้อำนวยการสำนักอำนวยการ ลงนาม			F-02
-แบบรูปอาคารหลังนี้เป็นลิขสิทธิ์ ตาม พ.ร.บ.วิชาชีพสถาปนิก-วิศวกร อนุญาตให้ใช้ ในราชการของ สพฐ. เท่านั้น ห้ามมิให้ผู้อื่นนำไปก่อสร้าง คัดแปลง คัดลอก โดยมิได้ออกอนุญาตจาก สพฐ. และผู้ออกแบบก่อน การละเมิดจะมีความผิดตามกฎหมาย			เลขธิการคณะกรรมการการศึกษาขั้นพื้นฐาน ลงนาม			รวม 62 แผ่น
				โรงเรียนอนุบาลนครราชสีมา (10 ปี สปช.) จ. นครราชสีมา	Folder name : T-BANGPLI	
				แสดง แบบขยายได้	Paper size A2	


แบบขยายโต๊ะ -เก้าอี้ ทานอาหาร

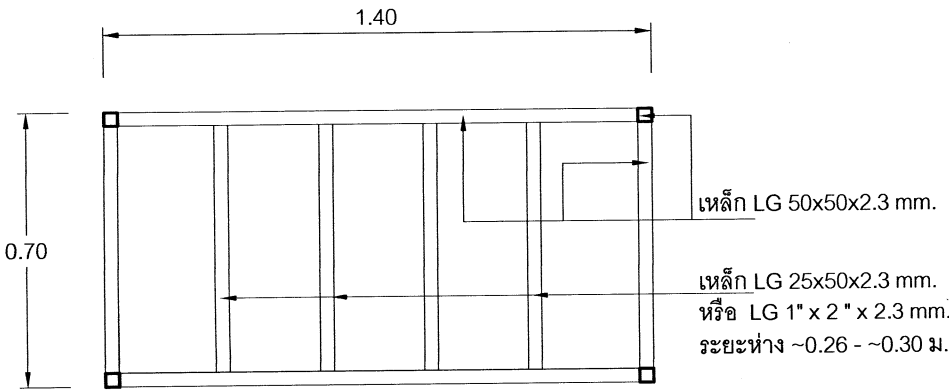


แปลนโครงโต๊ะเหล็ก
1:20

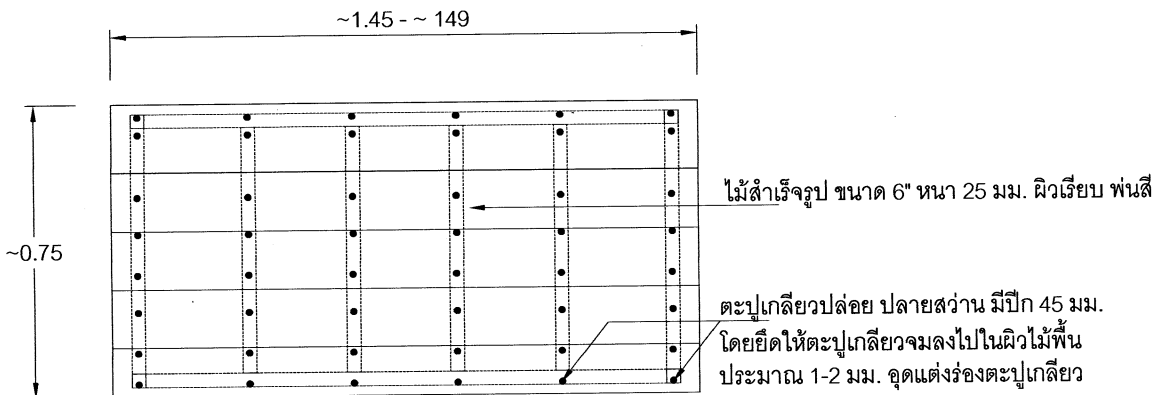


แปลนพื้นโต๊ะ
1:20

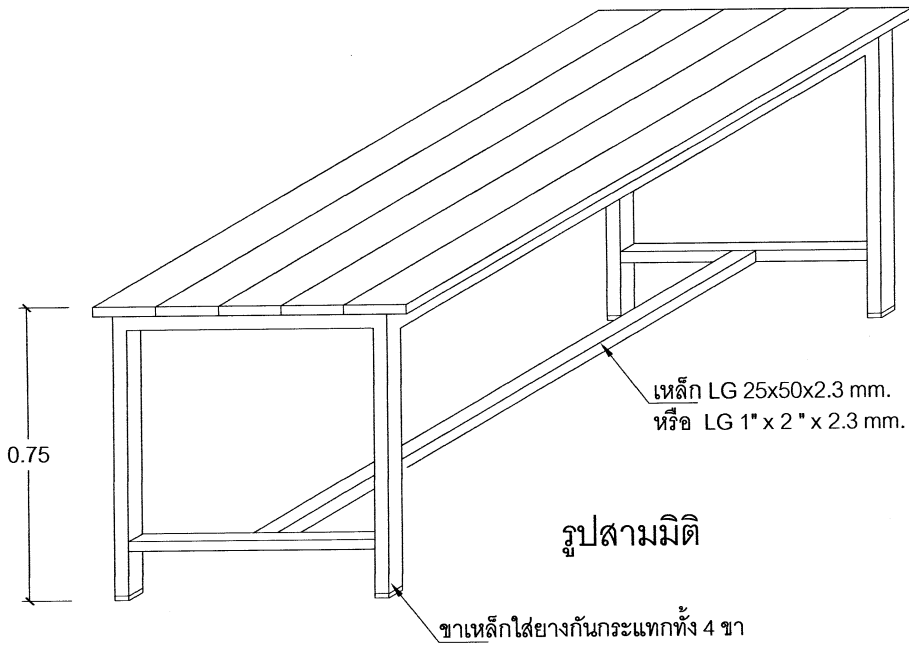


รูปสามมิติ

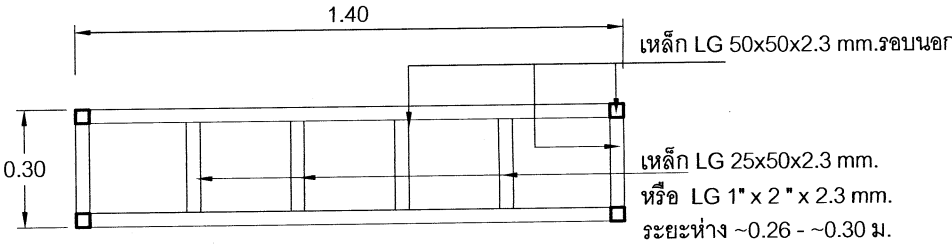

แปลนโครงโต๊ะเหล็ก
1:20

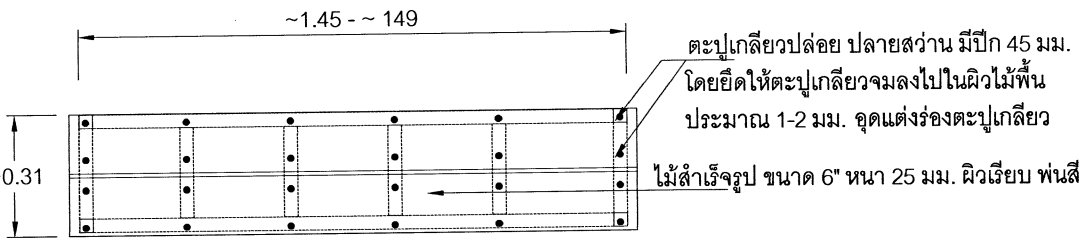

แปลนพื้นเก้าอี้
1:20

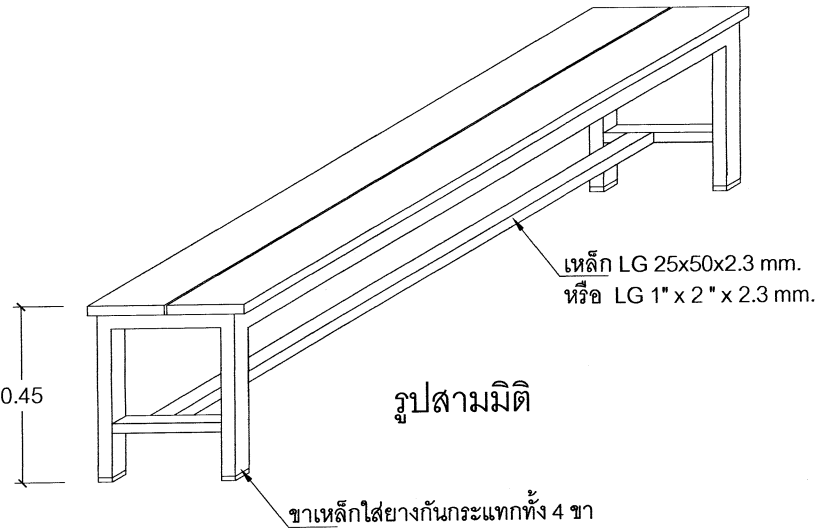


รูปสามมิติ

งานทำสีโครงเหล็ก

- ให้พ่นสีรองพื้นชนิดสีฟ็อกซ์ไม่ติดพรายคั่นสนิมได้แก่ RUST TECH - TOA , RUST GUARD หรือเทียบเท่า
- พ่นทับหน้าด้วยสีน้ำมัน ชนิดผิวด้าน สีดำหรือสีเบจ Beige

งานทำสีไม้สำเร็จรูป

- ให้ขัดแต่งผิวไม้สำเร็จรูปให้เรียบร้อยและกำจัดสิ่งสกปรกและฝุ่นละอองออกให้หมด
- ทาสีรองพื้น จำนวน 1 เทียว
- ทาทับหน้าด้วยสีน้ำอะคริลิกแท้ 100 % สำหรับทาผลิตภัณฑ์โพลีเอสเตอร์ (เลือกสี)

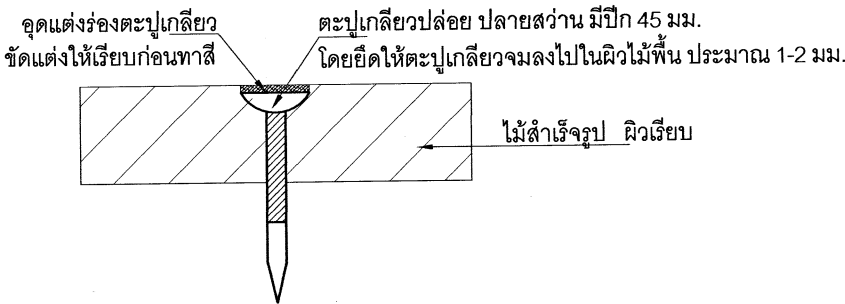

แบบขยายการยึดไม้สำเร็จรูป

เขียนแบบ นายเสถียร ภูถาวร	สถาปนิก : นายรังสฤษดิ์ ถาวงศิริ สสอ. 2011	วิศวกร : นายวิสุทธิ์ สุวรรณเนตร สย.3314	ผู้อำนวยการกลุ่มออกแบบและก่อสร้าง ลงนาม วันที่		กลุ่มออกแบบและก่อสร้าง สำนักอำนวยการ สำนักงานคณะกรรมการการศึกษาขั้นพื้นฐาน กระทรวงศึกษาธิการ	แบบแผนที่ F - 03
หัวหน้างานช่างโยธา : นายคำภา ทานกุล			ผู้อำนวยการสำนักอำนวยการ ลงนาม วันที่			รวม 62 แผ่น
-แบบรูปอาคารหลังนี้เป็นลิขสิทธิ์ ตาม พ.ร.บ.วิชาชีพสถาปนิก-วิศวกร อนุญาตให้ใช้ ในราชการของ สพร. เท่านั้น ห้ามมิให้ผู้ใดนำไปก่อสร้าง คัดแปลง คัดลอก โดยมิได้อออนุญาตจาก สพร. และผู้ออกแบบก่อน การละเมิดจะมีผลตามกฏหมาย	หัวหน้างานสถาปัตยกรรม : นางสาววิภา วงศ์พันธ์ สสอ. 1959	หัวหน้างานวิศวกรรม : นายเดชชาติ อุดมศักดิ์ สย. 5582	เลขาธิการคณะกรรมการการศึกษาขั้นพื้นฐาน ลงนาม วันที่			Folder name : kalasin
						Paper size A2